



elewacja północno – wschodnia

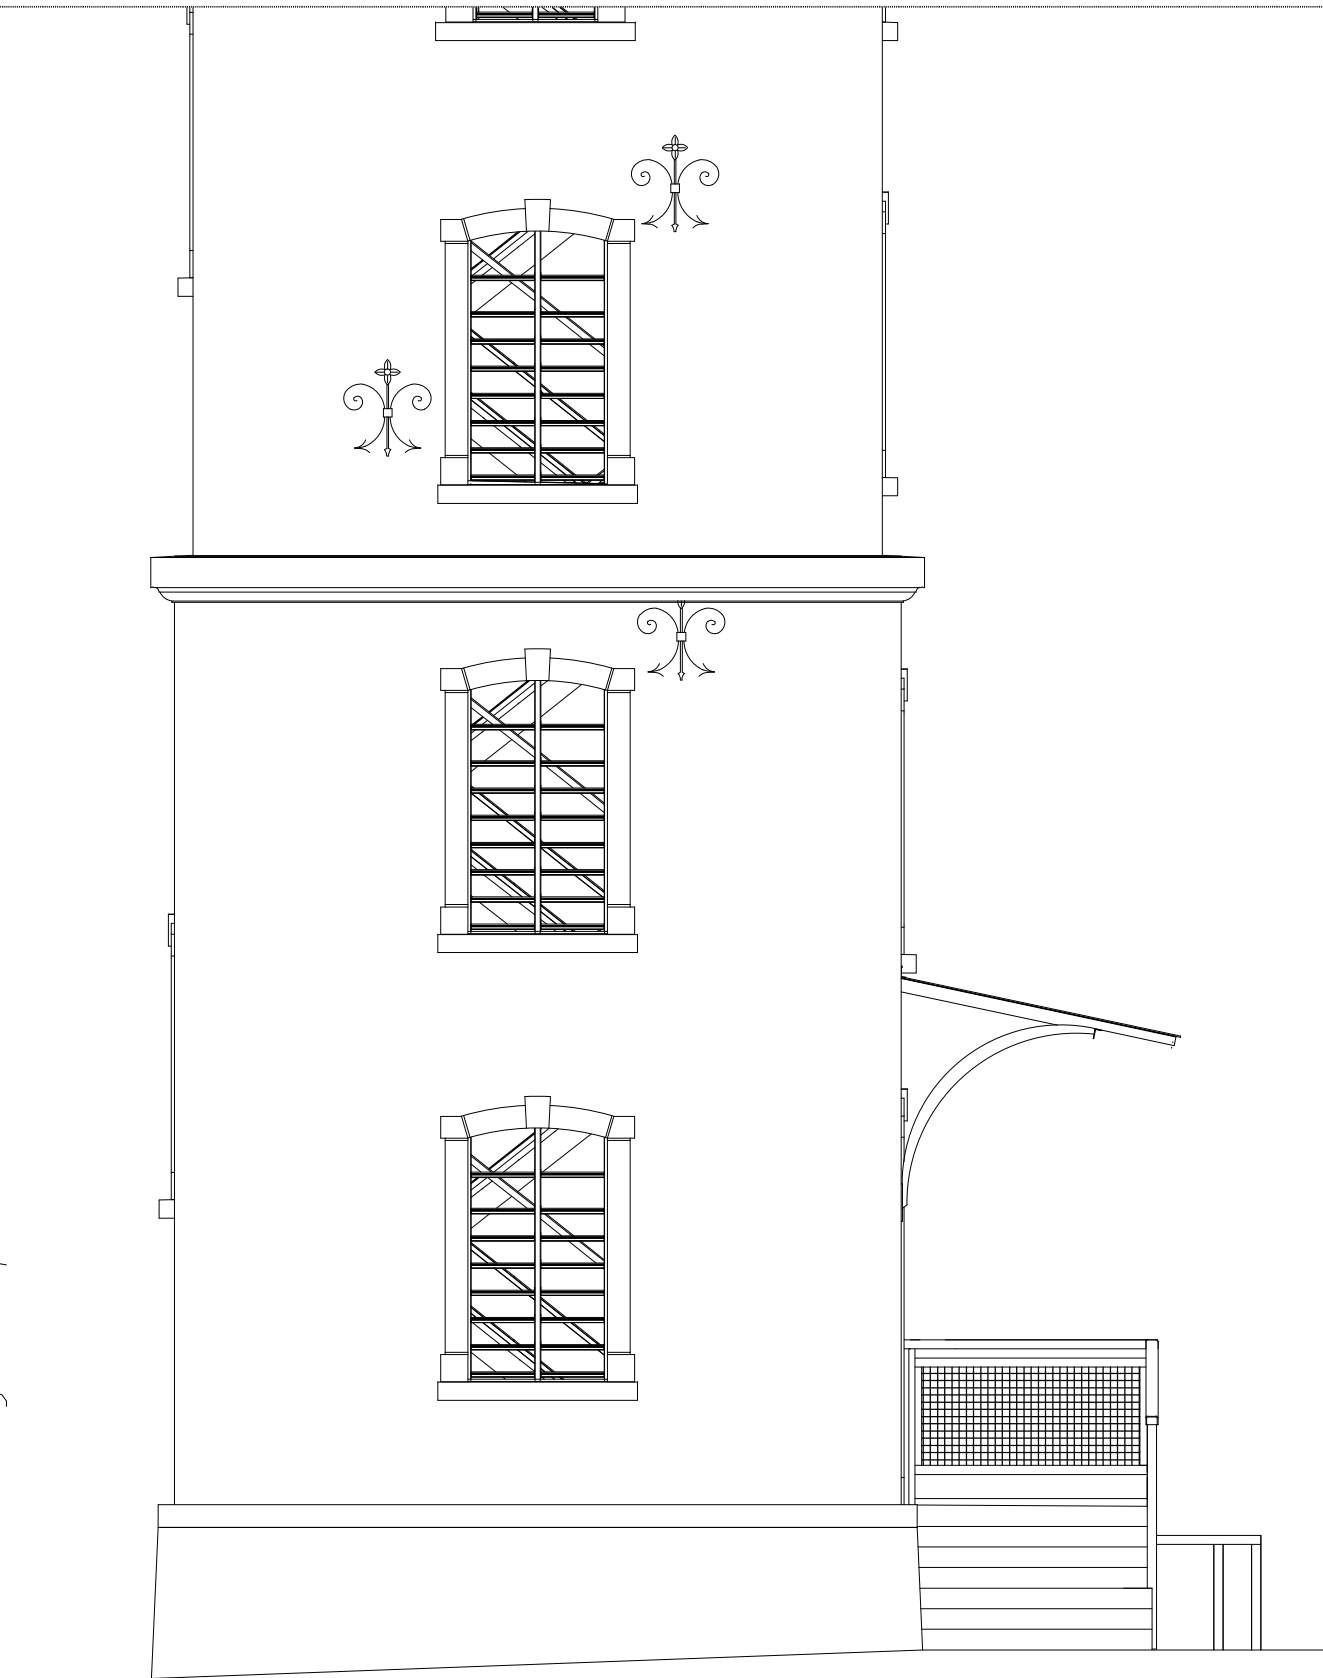

elewacja północno – zachodnia

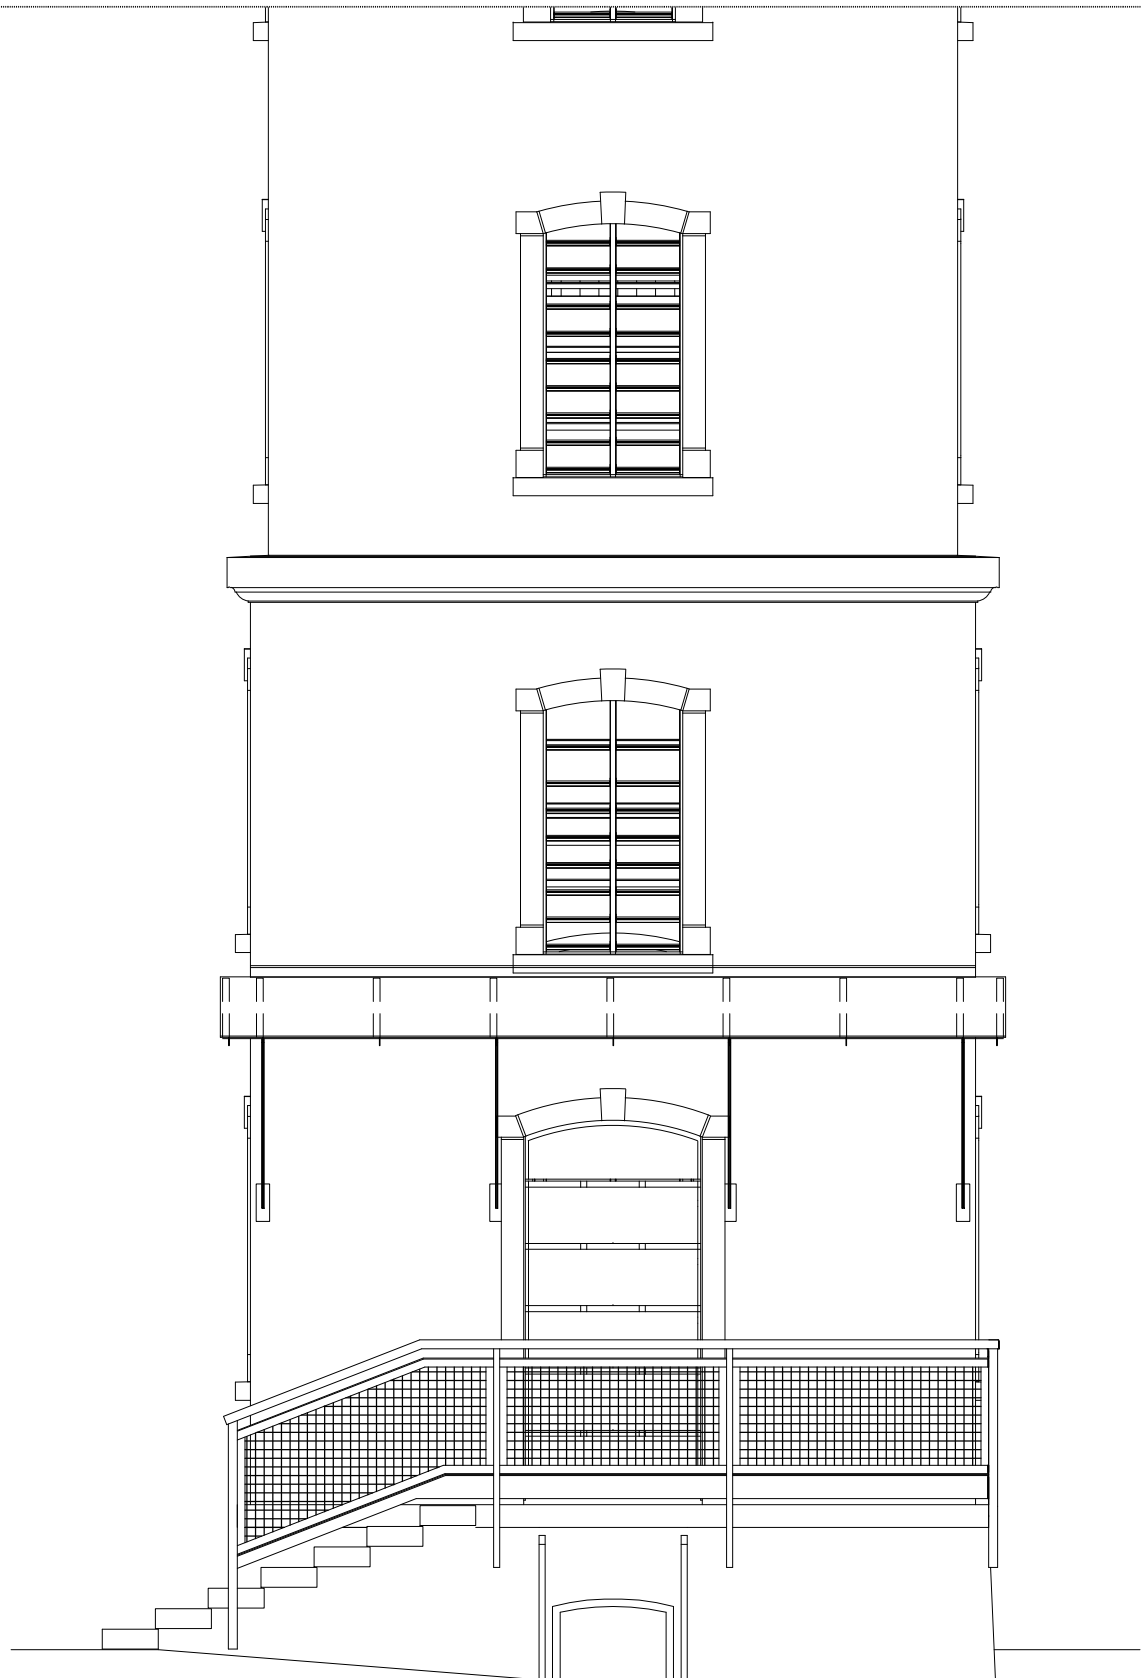

uwagi:
1)

inwestor: Miasto Jelenia Góra
58-500 Jelenia Góra, Plac Ratuszowy 58

obiekt: Wieża widokowa
Jelenia Góra, Góra Sołtysia
jedn. ew.026101_1, obręb 0011, działka nr 23/1

temat: Budowa obiektów budowlanych
proj. nr. 0220

stadium: Projekt wykonawczy

tytuł rysunku: **Podest -elewacje**

skala: 1:50 nr rysunku: A/03 zmiana: 0.00 data: 06.2020

Pracownia **JASTOWA DOLINA**
mgr inż. arch. Mirosław Jaskólski
58-508 WOJANÓW 63
tel. 075 769 24 15, 792 069 245
e-mail: miroslaw.jaskolski@gmail.com

projektant: mgr inż. arch. Mirosław Jaskólski
nr upr. 326/87/UW

podpis:
podpis:
podpis:
podpis:



branża: architektura