



rzut utwardzonego terenu

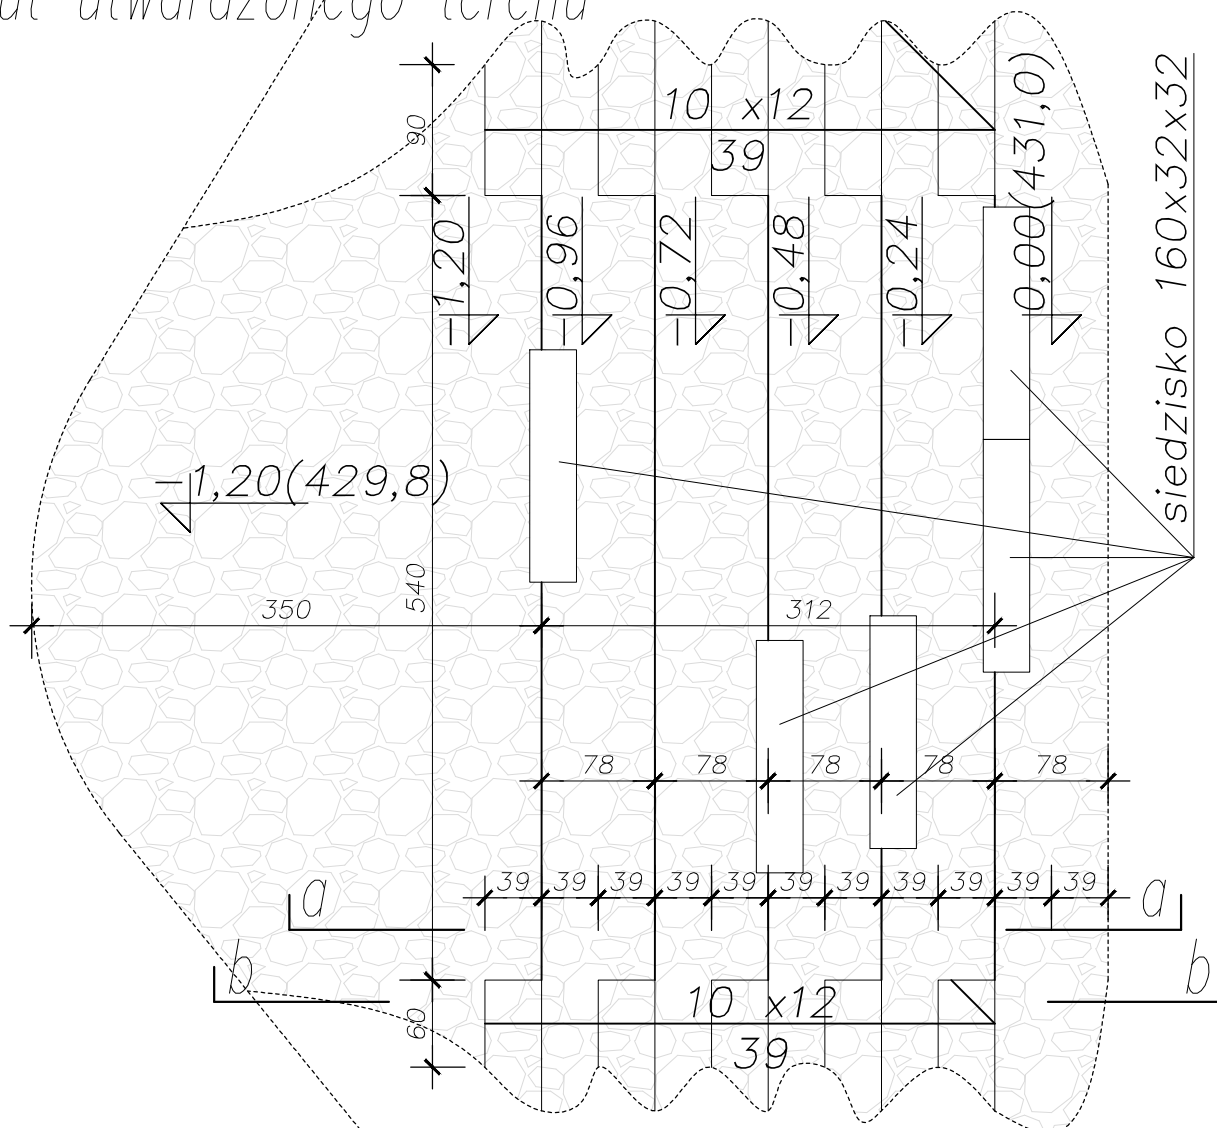


przekrój a-a

przekrój $b-b$

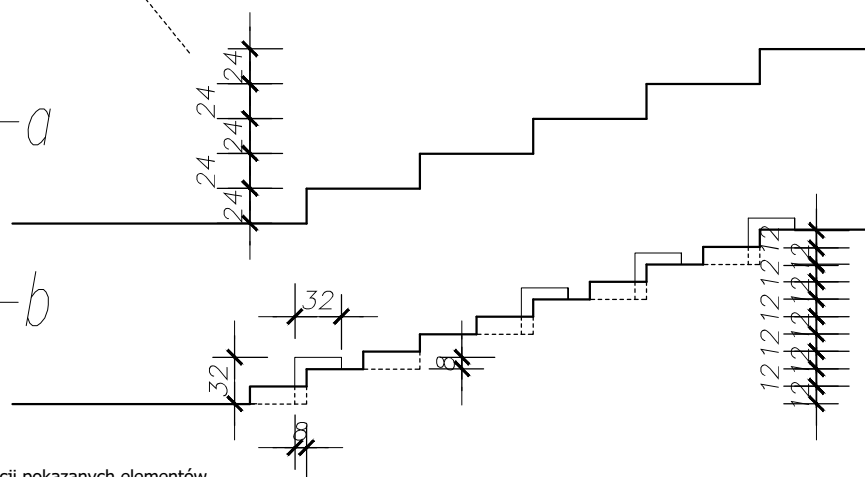

uwagi:

- 1) nie wyklucza się drobnych modyfikacji pokazanych elementów
- 2) na ścianie pionowej siedziska - odcisk wizerunku jelenia

inwestor: Miasto Jelenia Góra 58-500 Jelenia Góra, Plac Ratuszowy 58				Pracownia JASIOWA DOLINA mgr inż. arch. Mirosław Jaskólski		
obiekt: Wieża widokowa Jelenia Góra, Góra Sołtysia jedn. ew.026101_1, obręb 0011, działka nr 23/1				58-508 WOJANÓW 63 tel. 075 769 24 15, 792 069 245 e-mail: mirosław.jaskolski@gmail.com		
temat: Budowa obiektów budowlanych			projektant: mgr inż. arch. Mirosław Jaskólski nr upr. 326/87/UW	podpis:		
stadium: Projekt wykonawczy				podpis:		
tytuł rysunku: Widownia				podpis:		
skala: 1:50	nr rysunku: A/07	zmiana: 0.00	data: 09.2020	branża: architektura	podpis:	