


OBRYS REMONTOWANYCH POMIESZCZEŃ

szpachlowanie ściani sufitów pomieszczenia
gruntowanie oraz dwukrotne malowanie farbą
zmywalną w kolorze białym

zabezpieczenie i demontaż istniejących
instalacji elektrycznych w całym pomieszczeniu,
montaż nowej instalacji elektrycznej wg innego rysunku

wymiana wartsw posadzkowych

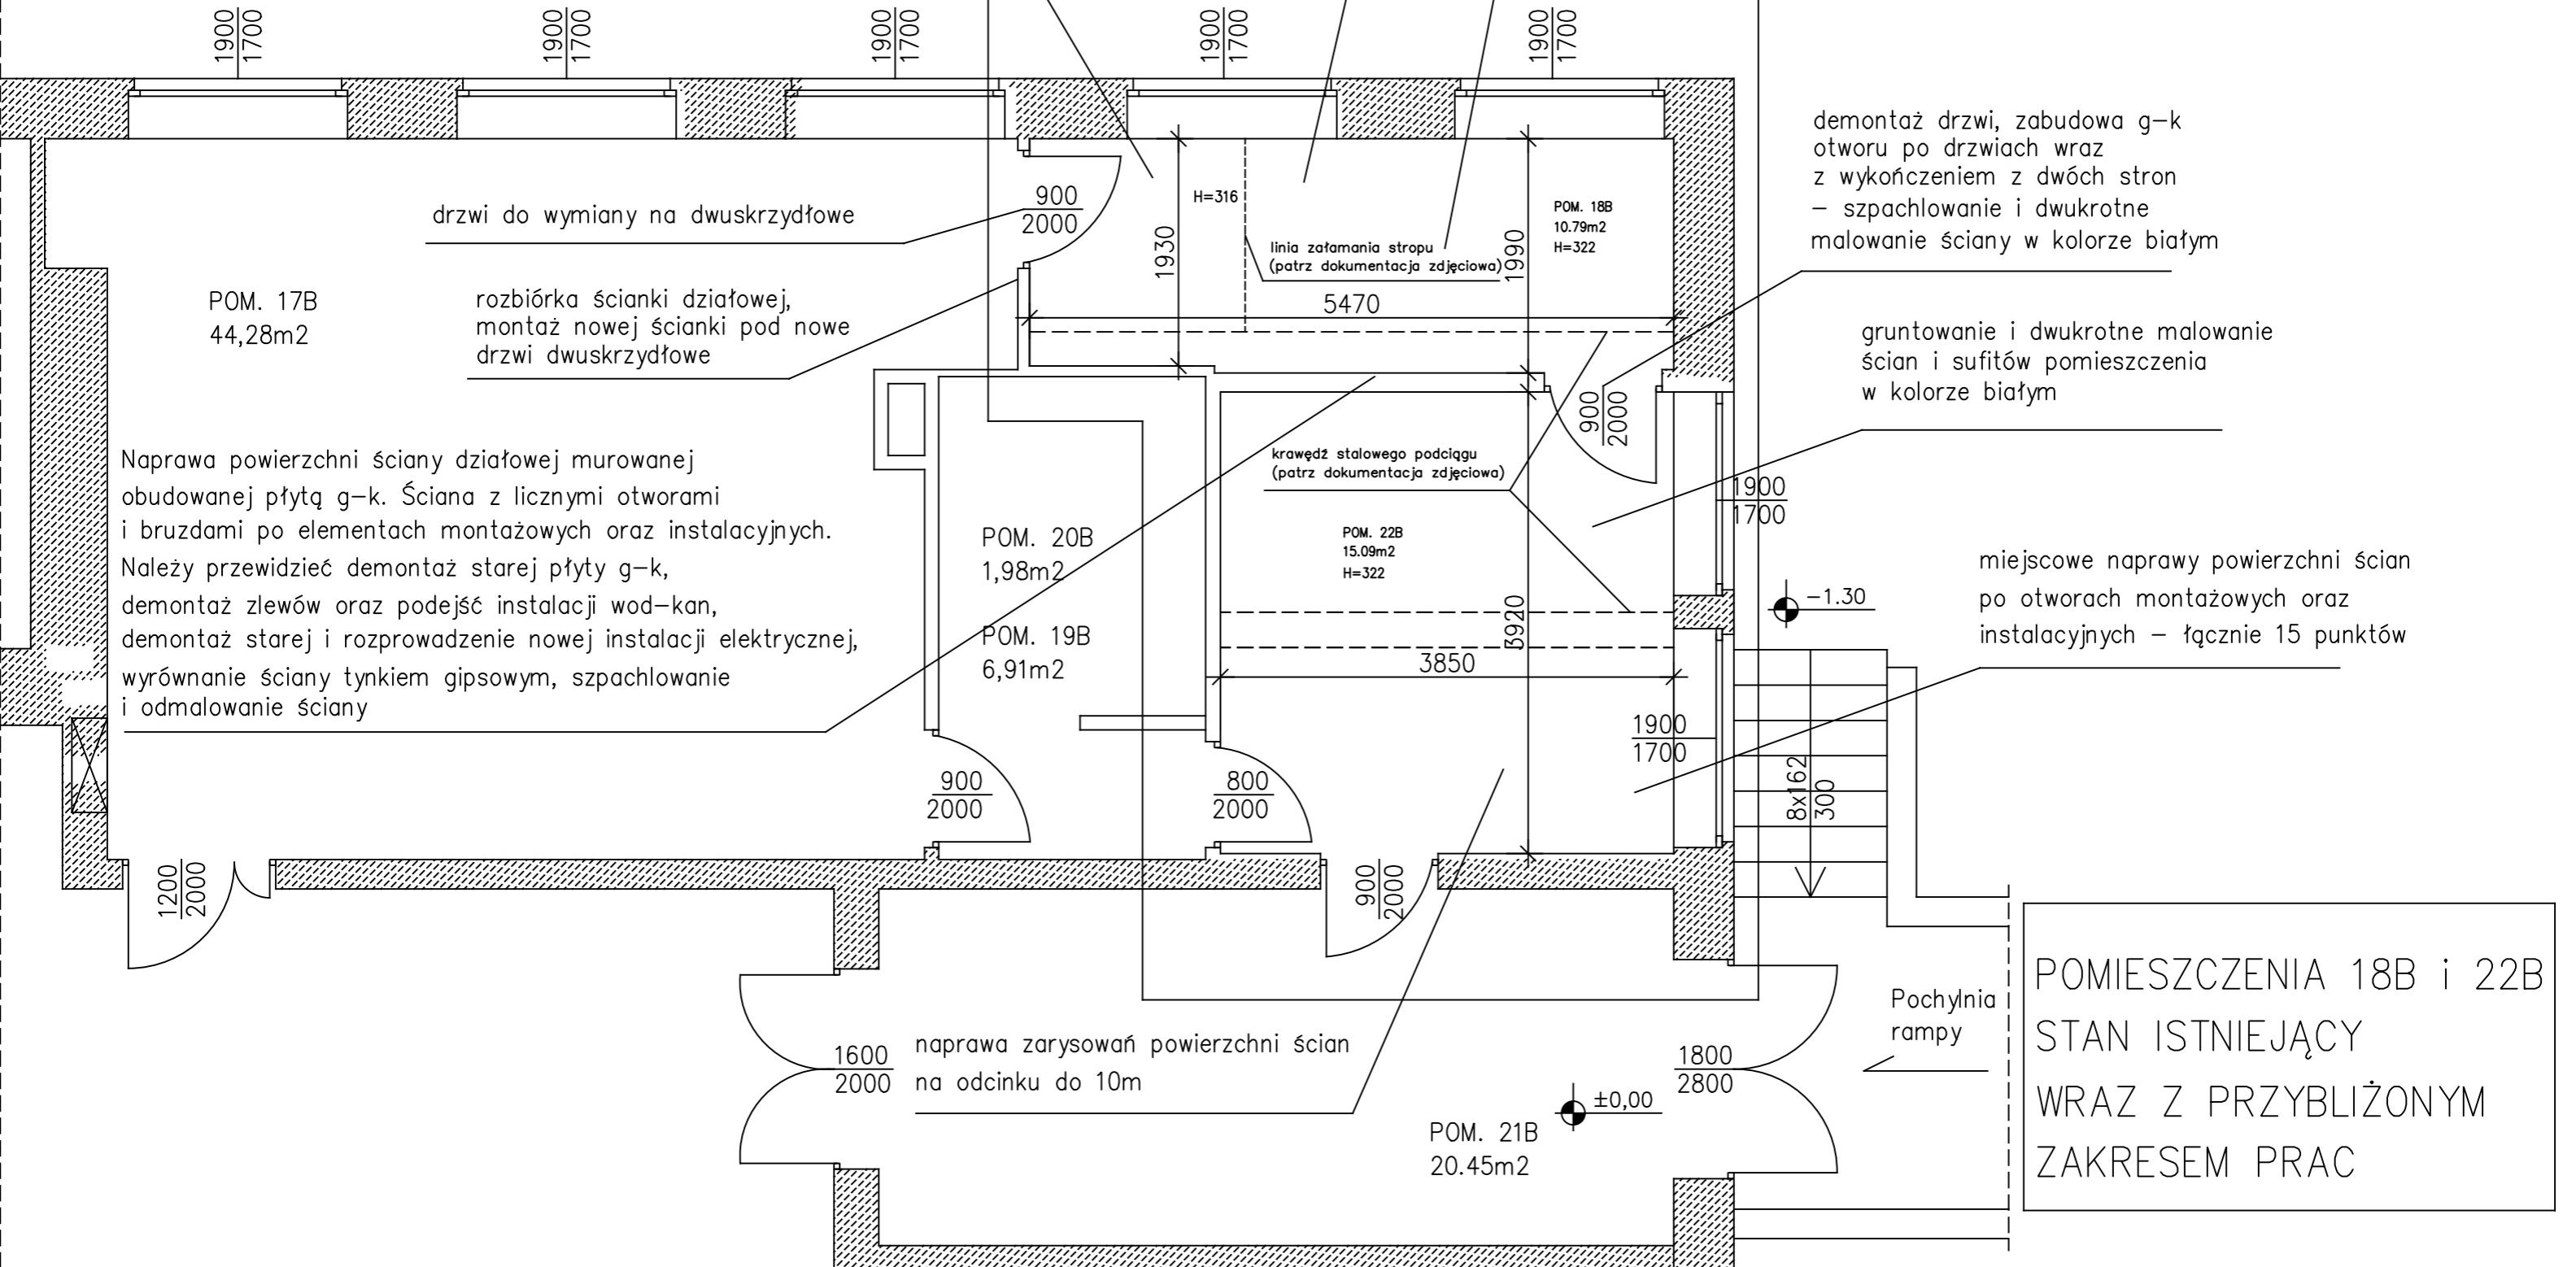

POMIESZCZENIA 18B i 22B
STAN ISTNIEJĄCY
WRAZ Z PRZYBLIŻONYM
ZAKRESEM PRAC