


SIEĆ WODOCIĄGOWA
PROFIL PODŁUŻNY
SKALA 1:100/500

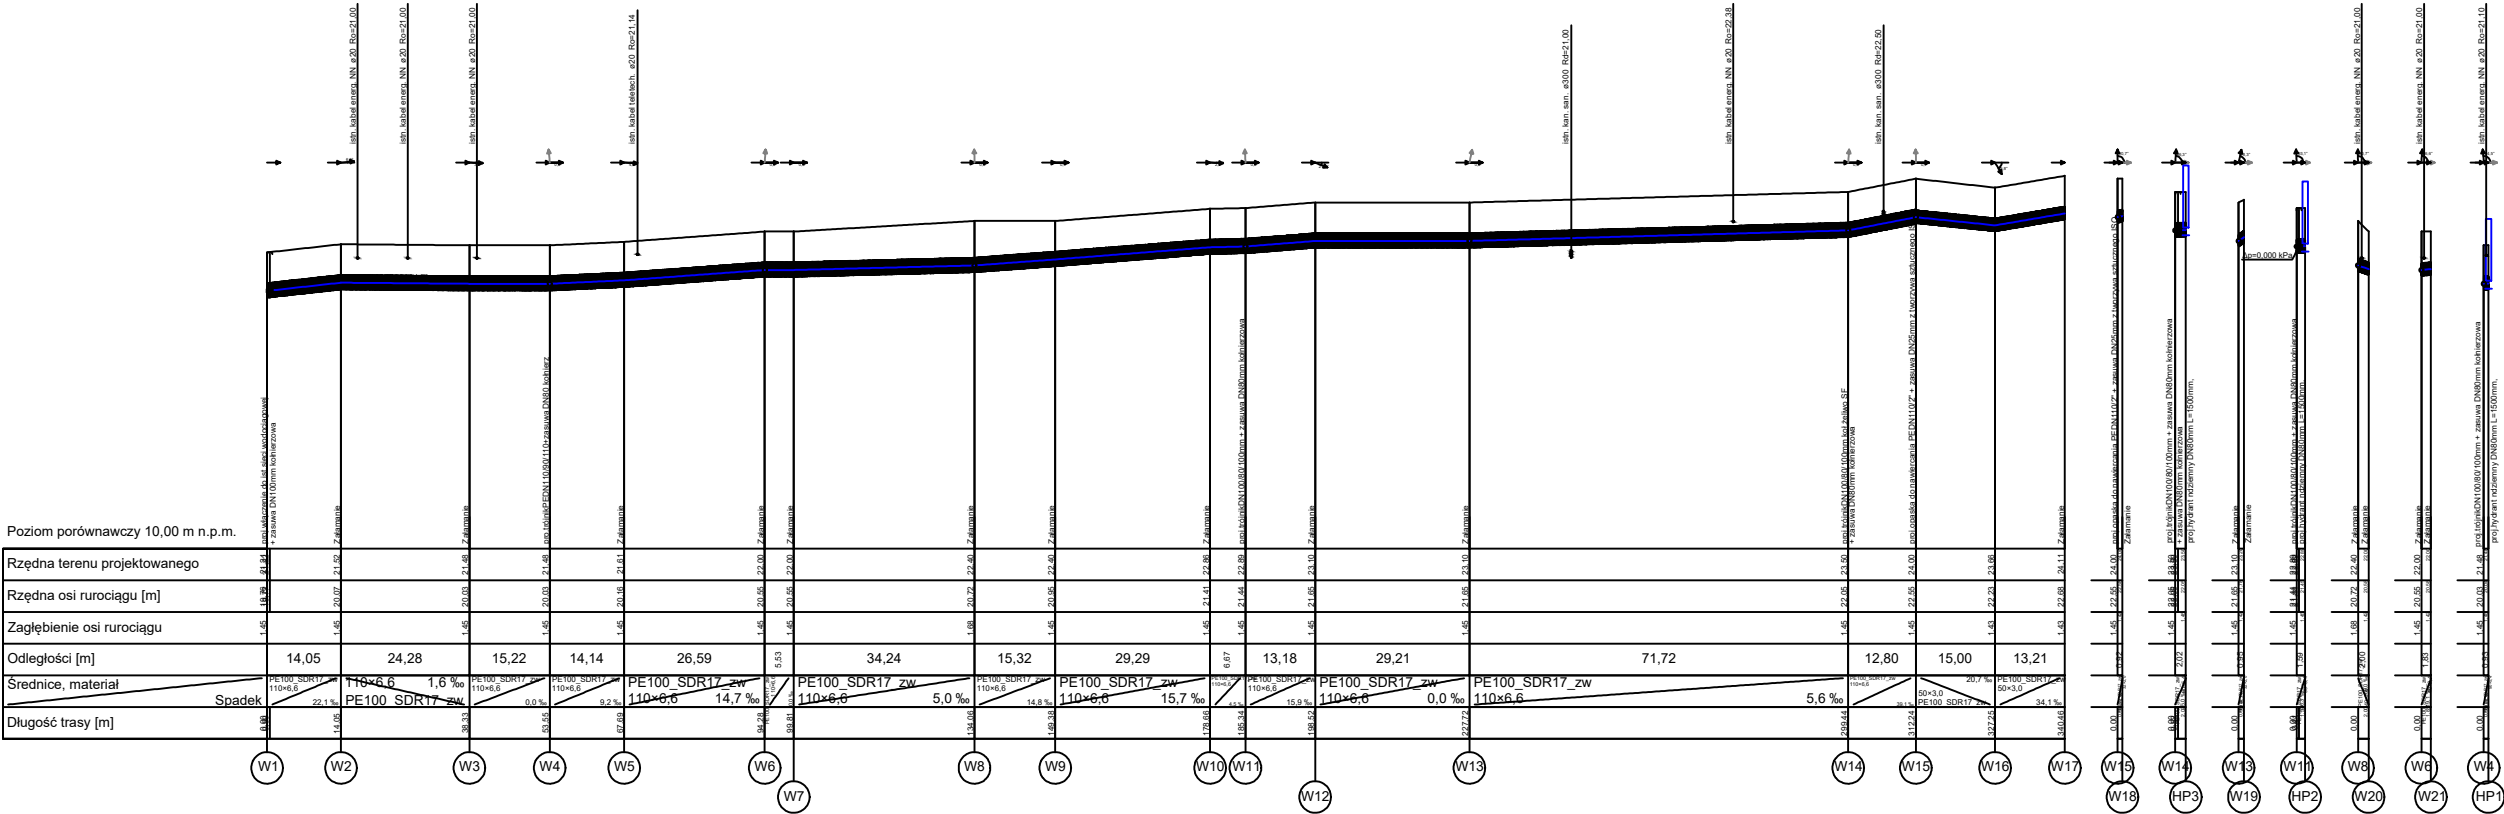

OZNACZENIA:
— proj.siec wodociągowa

PROJEKT BUDOWLANY		
BUDOWA SIECI WODOCIĄGOWEJ KANALIZACJI SANITARNEJ I KANALIZACJI DESZCZOWEJ UL. DWORKOWA I JEJ OKOLICACH, DZ.NR 24/12/297 OBRĘB MIEJ. GÓLCZEWÓ 3543 610 291 OBRĘB MIEJ. GÓLCZEWÓ gm. GÓLCZEWÓ		
WZNIOSŁ:	GOSKAR GÓLCZEWÓ	
BRANŻA:	SANITARNIA	
Tytuł rysunku:	SIEĆ WODOCIĄGOWA PROFIL PODŁUŻNY	
PROJEKTANT:	mgr inż. Robert Górecki ul. Kościuszki 10/11 05-110 Gólczewo	00000
SPRAWDZIŁ:	mgr inż. Robert Górecki ul. Kościuszki 10/11 05-110 Gólczewo	00000
DATA:	07.05.2022	SKALA: 1:100/500