


LEGENDA:

- Kraty montowane w murze
- Siatka montowana w ramie stalowej
- szyby motłowe

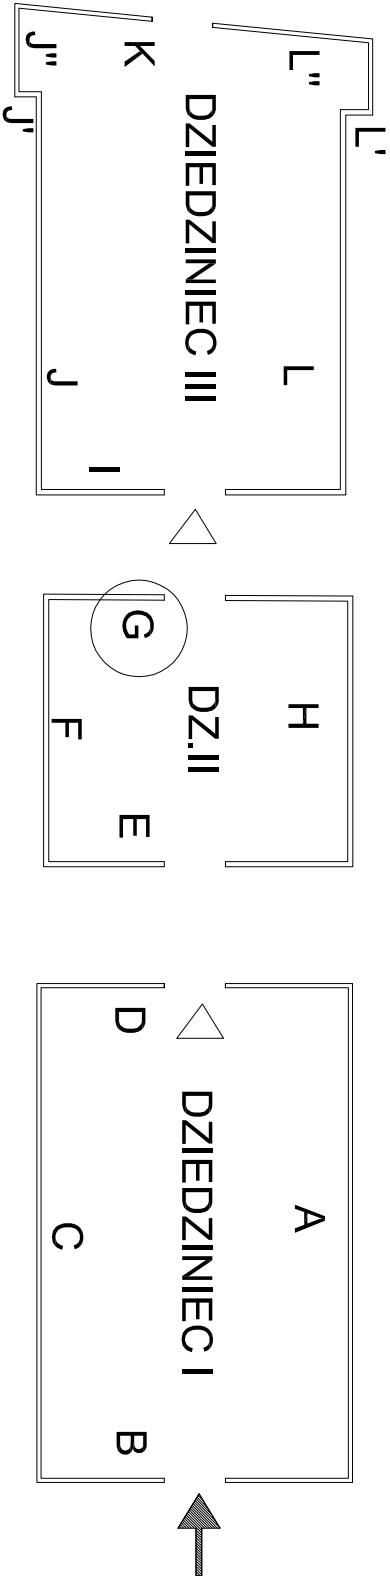

Prawa autorskie do tego rysunku przysługują PRACOWNI PRO-SYSTEM! Bez jej zgody rysunek nie może być wykorzystywany lub reprodukowany. USTAWA z dn. 4.02.1994r. NAZWA, OBIEKTU I ADRES PROJEKT BUDOWLANY WMIANY OKIEN KOMENDA STOLECZNA POLICJI ul. Nowolipie 2 00-150 Warszawa			
PROJEKT:	PRO - SYSTEM ul. Władysława 7 05-080 Izabelin, Klądyń tel : 22-721-86-61	INWESTOR:	KOMENDA STOLECZNA POLICJI ul. Nowolipie 2 00-150 Warszawa
NAZWA RYS.	DZIEDZINIEC II – ROZWINIĘCIE SOANY G	BRUKA	ARCHITEKTURA
PROJEKTANT	ARCH. MACGORZATA RAPACKA w/18/2010	DATA	PROJEKT BUDOWLANY
OPRACOWAŁ	ARCH. PAMEŁ KASPRZYCKI w/0-4/2000	DATA	02.07 2010
OPRACOWAŁ	ARCH. DOROTA RZADKIEWICZ	SKALA	1:100
			6