




1

OZNACZENIE LOKALIZACJI
ELEMENTÓW PLACU ZABAW ORAZ
MAŁEJ ARCHITEKTURY

 <p>Dyrekcja Rozbudowy Miasta Gdańska</p>	TEMAT PUSTY STAW - WYMIANA URZĄDZEŃ PLACU ZABAW ORAZ MAŁEJ ARCHITEKTURY		
	ZAMAWIAJĄCY DYREKCJA ROZBUDOWY MIASTA GDAŃSKA ul. Żaglowa 11, 80-560 Gdańsk działająca w Imieniu Gminy Miasta Gdańska		
	NAZWA I ADRES INWESTYCJI PUSTY STAW Gdańsk, Dzielnica Stogi		
	FAZA OPRACOWANIA WYKONAWCZY	BRANŻA ARCHITEKTURA	DATA
	PROJEKTANT mgr inż. arch. Jarosław Folwarski	NR UPRAWNIEN BUD. 565/POOKK/2013 upr. bud. do proj. b.o. w spec. architektonicznej	07.2020
SPRAWDZAJĄCY		NR UPRAWNIEN BUD.	PODPIS
		-	
NAZWA RYSUNKU			
ORIENTACJA			
	REWIZJA	SKALA	NR. RYSUNKU
	0	1:500	1

Dyrekcja Rozbudowy Miasta Gdańska
Pion Zadań Liniowych
ul. Żaglowa 11 | 80-560 Gdańsk

tel. 58 320-51-00
fax 58 320-51-05
NIP 584-020-32-74
REGON 000168372
sekretariat@drmg.gdansk.pl
www.drmg.gdansk.pl

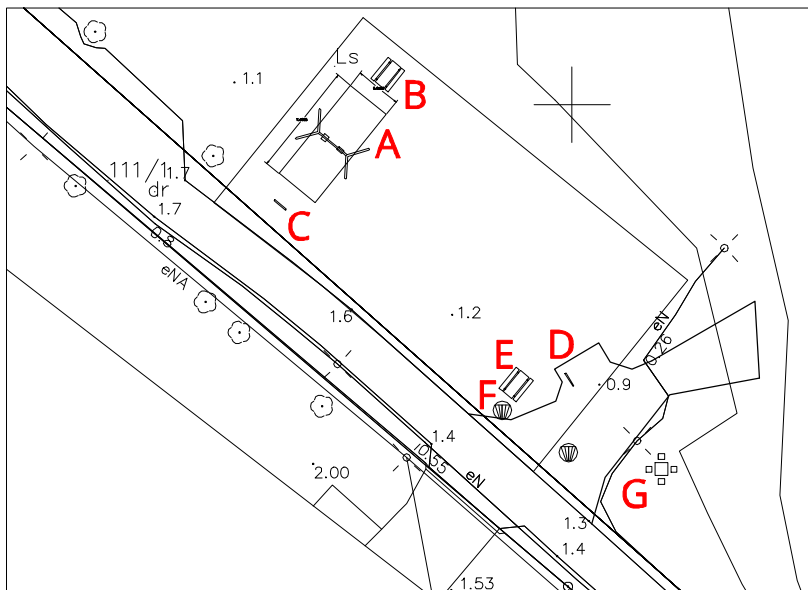

A HUŚTAWKA Z DWOMA SIEDZISKAMI



B ŁAWOSTÓŁ



C TABLICA INFORMACYJNA **D** STOJAKI ROWEROWE



E ŁAWOSTÓŁ




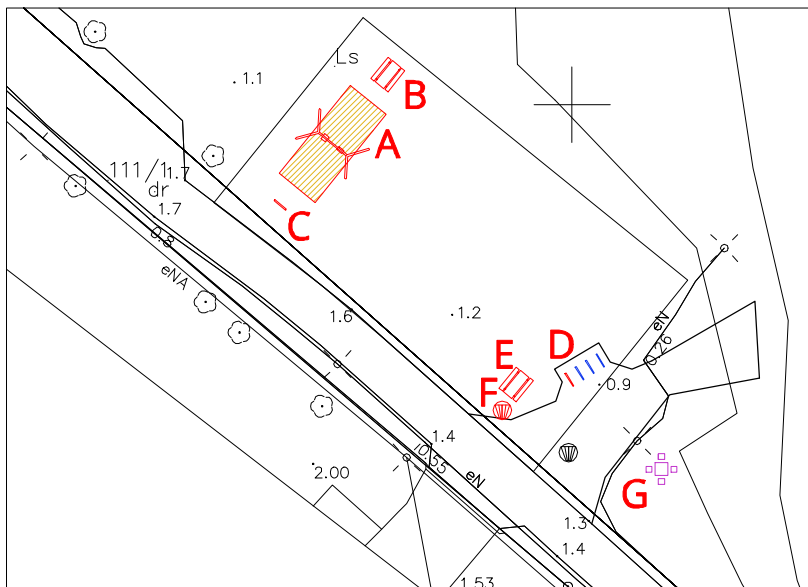
F KOSZ NA ŚMIECI



G STÓŁ BETONOWY DO GRY W SZACHY LUB WARCABY



 <p>Dyrekcja Rozbudowy Miasta Gdańska</p> <p>Dyrekcja Rozbudowy Miasta Gdańska Pion Zadań Liniowych ul. Żaglowa 11 80-560 Gdańsk</p> <p>tel. 58 320-51-00 fax 58 320-51-05 NIP 584-020-32-74 REGON 000168372 sekretariat@drmg.gdansk.pl www.drmg.gdansk.pl</p>	<p>TEMAT PUSTY STAW - WYMIANA URZĄDZEŃ PLACU ZABAW ORAZ MAŁEJ ARCHITEKTURY</p>		
	<p>ZAMAWIAJĄCY DYREKCJA ROZBUDOWY MIASTA GDAŃSKA ul. Żaglowa 11, 80-560 Gdańsk działająca w Imieniu Gminy Miasta Gdańska</p>		
	<p>NAZWA I ADRES INWESTYCJI PUSTY STAW Gdańsk, Dzielnica Stogi</p>		
	<p>FAZA OPRACOWANIA WYKONAWCZY</p>	<p>BRANŻA ARCHITEKTURA</p>	<p>DATA 07.2020</p>
	<p>PROJEKTANT mgr inż. arch. Jarosław Folwarski</p>	<p>NR UPRAWNIEN BUD. 565/POOKK/2013 upr.bud. do proj. b.o. w spec. architektonicznej</p>	<p>PODPIS</p>
<p>SPRAWDZAJĄCY</p>		<p>NR UPRAWNIEN BUD.</p>	<p>PODPIS</p>
<p>NAZWA RYSUNKU LOKALIZACJA 1 - stan istniejący</p>			
<p>REWIZJA 0</p>		<p>SKALA 1:500</p>	<p>NR. RYSUNKU 2</p>




- URZĄDZENIE DO WYMIANY
- URZĄDZENIE DO RENOWACJI/ NAPRAWY
- URZĄDZENIE DO POZOSTAWIENIA BEZ ZMIAN
- URZĄDZENIE NOWE

NAWIERZCHNIA BEZPIECZNA DO WYMIANY (PIASEK min 30cm Wielkość ziaren od 0,25 mm do 8 mm)

A HUŚTAWKA Z DWOMA SIEDZISKAMI

STAN ISTNIEJĄCY

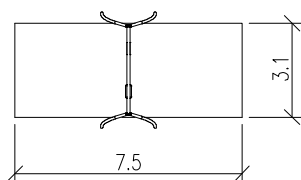

STAN PROJEKTOWANY

WYMIANA URZĄDZENIA, NAWIERZCHNI BEZPIECZNEJ

- konstrukcja ze stali czarnej S235JR oczyszczona w procesie piaskowania.
- zabezpieczona przed korozją przez cynkowanie i malowanie proszkowe farbami poliestrowymi, odpornymi na UV z atestem QUALICOAT
- łyty ścianek i z kolorowego tworzywa HPL o grubości 13 mm, najwyższej jakości, całkowicie odpornego na wilgoć i UV
- zakończenia słupów w postaci czopów z miękkiej gumy EPDM
- zawiesia-podwójnie ułożyskowane ze stali nierdzewnej zapobiegające skręcaniu łańcucha. W całości wykonane są ze stali nierdzewnej.
- Bezpieczne siedzisko o konstrukcji łączącej aluminium i stal nierdzewną pokryte miękkim poliuretanem, zawieszane na łańcuchach fi.6 mm ze stali nierdzewnej.

-Wymiary: 185 x 385 cm
Wysokość całkowita: 244 cm
Wysokość swobodnego upadku: 128 cm

NAWIERZCHNIA BEZPIECZNA :

- wymiar 750 x 310 cm
- wymiana nawierzchni piaskowej (min 30cm) (wielkość ziaren od 0,25 mm do 8 mm)

- jedno siedzisko typu "pampers"



przykład rozwiązania


-kolorystyka : dostosować do linii wzorniczej przyjętej na elementach istniejących:
jasny szary (~RAL 7035)
zieleń (~RAL 6029)

**Dyrekcja
Rozbudowy
Miasta Gdańska**

Dyrekcja Rozbudowy Miasta Gdańska
Pion Zadań Liniowych
ul. Żaglowa 11 | 80-560 Gdańsk

tel. 58 320-51-00
fax 58 320-51-05
NIP 584-020-32-74
REGON 000168372
sekretariat@drmg.gdansk.pl
www.drmg.gdansk.pl

TEMAT PUSTY STAW - WYMIANA URZĄDZEŃ PLACU ZABAW ORAZ MAŁEJ ARCHITEKTURY			
ZAMAWIAJĄCY DYREKCJA ROZBUDOWY MIASTA GDAŃSKA ul. Żaglowa 11, 80-560 Gdańsk działająca w Imieniu Gminy Miasta Gdańska			
NAZWA I ADRES INWESTYCJI PUSTY STAW Gdańsk, Dzielnica Stogi			
FAZA OPRACOWANIA WYKONAWCZY	BRANŻA ARCHITEKTURA	DATA 07.2020	
PROJEKTANT mgr inż. arch. Jarosław Folwarski	NR UPRAWNIEN BUD. 565/POOKK/2013 upr.bud. do proj. b.o. w spec. architektonicznej	PODPIS	
SPRAWDZAJĄCY -	NR UPRAWNIEN BUD. -	PODPIS	
NAZWA RYSUNKU LOKALIZACJA 1 - stan projektowany			
	REWIZJA 0	SKALA 1:500	NR. RYSUNKU 3

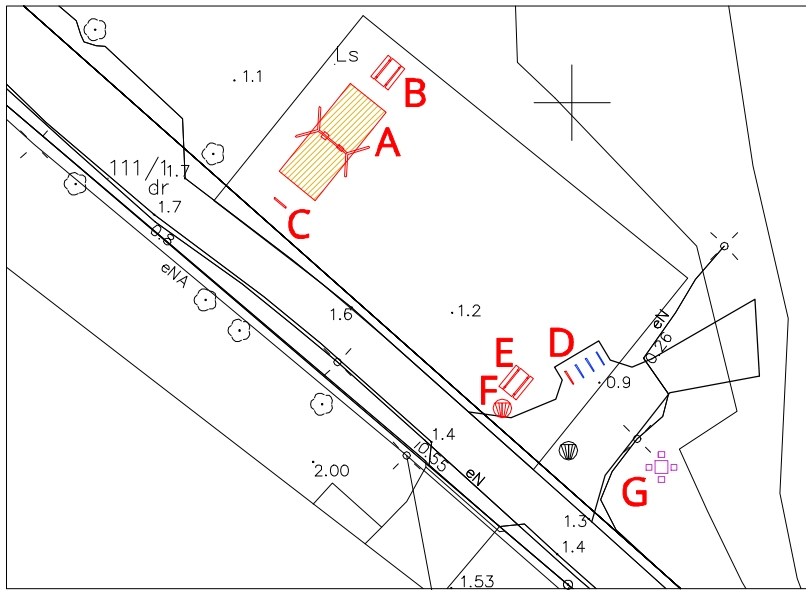

- URZĄDZENIE DO WYMIANY
- URZĄDZENIE DO RENOWACJI/ NAPRAWY
- URZĄDZENIE DO POZOSTAWIENIA BEZ ZMIAN
- URZĄDZENIE NOWE

NAWIERZCHNIA BEZPIECZNA DO WYMIANY (PIASEK min 30cm Wielkość ziaren od 0,25 mm do 8 mm)

B,E ŁAWOSTÓŁ

STAN ISTNIEJĄCY



B E



STAN PROJEKTOWANY
WYMIANA URZĄDZENIA



przykład rozwiązania

- konstrukcja ze stali ocynkowanej malowanej proszkowo kolor : RAL 7038
- deski drewniane :
- elementy drewniane z drewna egzotycznego lub rodzimego liściastego twardego lub bardzo twardego.
- elementy drewniane impregnowane i lakierowane
- kolor lakieru : dąb rustykalny

Montaż: poprzez zabetonowanie elementów kotwiących .


- długość 150 cm
- szerokość całego kompletu 190 cm
- szerokość siedziska ławek 36,5 cm
- szerokość stołu 60 cm
- wysokość stołu 70 cm
- wysokość siedziska 42 cm
- konstrukcja z profilu stalowego 40x40 mm

Dyrekcja
Rozbudowy
Miasta Gdańska

Dyrekcja Rozbudowy Miasta Gdańska
Pion Zadań Liniowych
ul. Żaglowa 11 | 80-560 Gdańsk

tel. 58 320-51-00
fax 58 320-51-05
NIP 584-020-32-74
REGON 000168372
sekretariat@drmg.gdansk.pl
www.drmg.gdansk.pl

TEMAT PUSTY STAW - WYMIANA URZĄDZEŃ PLACU ZABAW ORAZ MAŁEJ ARCHITEKTURY		
ZAMAWIAJĄCY DYREKCJA ROZBUDOWY MIASTA GDAŃSKA ul. Żaglowa 11, 80-560 Gdańsk działająca w Imieniu Gminy Miasta Gdańska		
NAZWA I ADRES INWESTYCJI PUSTY STAW Gdańsk, Dzielnica Stogi		
FAZA OPRACOWANIA WYKONAWCZY	BRANŻA ARCHITEKTURA	DATA 07.2020
PROJEKTANT mgr inż. arch. Jarosław Folwarski	NR UPRAWNIEN BUD. 565/POOKK/2013 upr.bud. do proj. b.o. w spec. architektonicznej	PODPIS
SPRAWDZAJĄCY	NR UPRAWNIEN BUD.	PODPIS
NAZWA RYSUNKU LOKALIZACJA 1 - stan projektowany		
REWIZJA 0	SKALA 1:500	NR. RYSUNKU 4

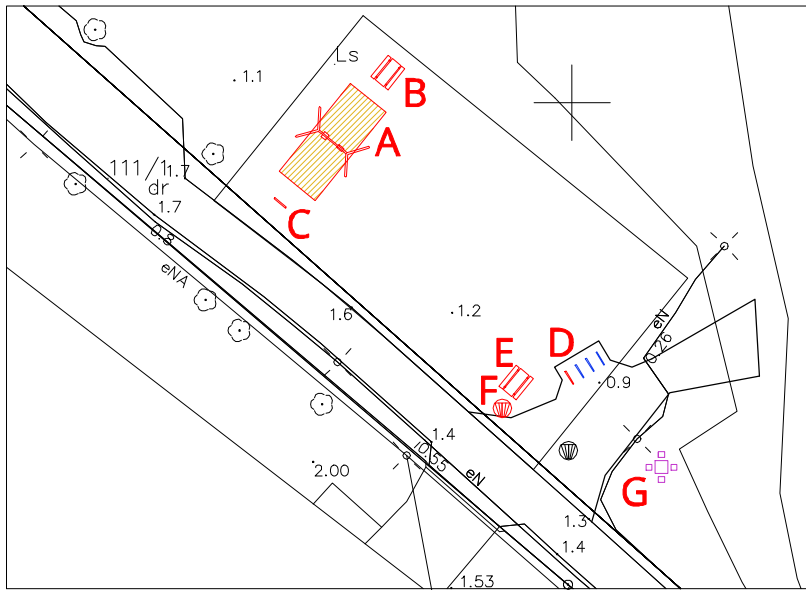

- URZĄDZENIE DO WYMIANY
- URZĄDZENIE DO RENOWACJI/
NAPRAWY
- URZĄDZENIE DO POZOSTAWIENIA
BEZ ZMIAN
- URZĄDZENIE NOWE

NAWIERZCHNIA BEZPIECZNA
DO WYMIANY
(PIASEK min 30cm
Wielkość ziaren od 0,25 mm
do 8 mm)

C TABLICA INFORMACYJNA

STAN ISTNIEJĄCY




STAN PROJEKTOWANY WYMIANA URZĄDZENIA



przykład rozwiązania

- Tablica regulaminowa zgodna ze wzorem stosowanym na terenach zieleni przez GZDiZ, treść musi być uzgodniona z ZDiZ.
- Tablica malowana proszkowo na kolor grafitowy RAL 7016.
- Konstrukcja wykonana ze stopów aluminium,
- tablica z płyty kompozytowej HPL o wymiarach 0,7x0,56cm.
- Wysokość od poziomu terenu 2,3m.
- Konstrukcja urządzenia i posadowienie w gruncie wg. proj. konstrukcyjnego producenta, dostosowane do warunków gruntowych występujących na terenie objętym opracowaniem.
- Tablica na stałe zakotwiona w gruncie - zabetonowanie słupków (bet. C12/15).
- Fundamentowanie: punktowe na głębokości max. 70cm, fundamenty 2 x 30x50cm wylewane na miejscu-

 <p>Dyrekcja Rozbudowy Miasta Gdańska</p> <p>Dyrekcja Rozbudowy Miasta Gdańska Pion Zadań Liniowych ul. Żaglowa 11 80-560 Gdańsk</p> <p>tel. 58 320-51-00 fax 58 320-51-05 NIP 584-020-32-74 REGON 000168372 sekretariat@drmg.gdansk.pl www.drmg.gdansk.pl</p>	TEMAT PUSTY STAW - WYMIANA URZĄDZEŃ PLACU ZABAW ORAZ MAŁEJ ARCHITEKTURY		
	ZAMAWIAJĄCY DYREKCJA ROZBUDOWY MIASTA GDAŃSKA ul. Żaglowa 11, 80-560 Gdańsk działająca w Imieniu Gminy Miasta Gdańska		
	NAZWA I ADRES INWESTYCJI PUSTY STAW Gdańsk, Dzielnica Stogi		
	FAZA OPRACOWANIA WYKONAWCZY	BRANŻA ARCHITEKTURA	DATA 07.2020
	PROJEKTANT mgr inż. arch. Jarosław Folwarski	NR UPRAWNIEN BUD. 565/POOKK/2013 upr.bud. do proj. b.o. w spec. architektonicznej	PODPIS
SPRAWDZAJĄCY -		NR UPRAWNIEN BUD. -	PODPIS
NAZWA RYSUNKU LOKALIZACJA 1 - stan projektowany			
REWIZJA 0		SKALA 1:500	NR. RYSUNKU 5

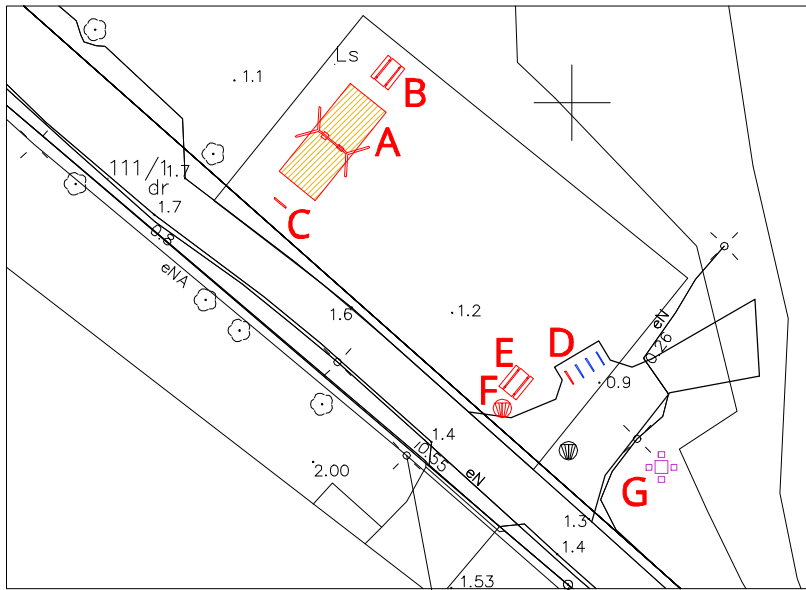

- URZĄDZENIE DO WYMIANY
- URZĄDZENIE DO RENOWACJI/ NAPRAWY
- URZĄDZENIE DO POZOSTAWIENIA BEZ ZMIAN
- URZĄDZENIE NOWE

NAWIERZCHNIA BEZPIECZNA DO WYMIANY (PIASEK min 30cm Wielkość ziaren od 0,25 mm do 8 mm)

D STOJAKI ROWEROWE

STAN PROJEKTOWANY

WYMIANA URZĄDZENIA - ilość sztuk - 4

FORMA I MATERIAŁY

- Stojak rowerowy z profilu stalowego prostokątnego
- Stal ocynkowana lakierowana proszkowo na kolor RAL 7016, w wykończeniu mat struktura.


MONTAŻ

- Stojak montowany poprzez fundamentowanie.

UWAGI OGÓLNE

- Projekt małej architektury należy sporządzić zgodnie z wytycznymi zawartymi w dokumencie „Uwagi do projektów przestrzeni publicznej w zakresie estetyki i funkcjonalności”.


przykład rozwiązania

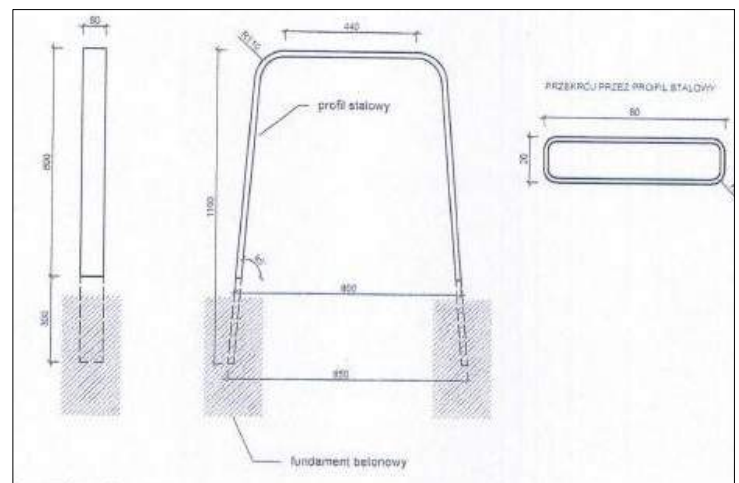

STAN ISTNIEJĄCY



 <p>Dyrekcja Rozbudowy Miasta Gdańska</p> <p>Dyrekcja Rozbudowy Miasta Gdańska Pion Zadań Liniowych ul. Żaglowa 11 80-560 Gdańsk</p> <p>tel. 58 320-51-00 fax 58 320-51-05 NIP 584-020-32-74 REGON 000168372 sekretariat@drmg.gdansk.pl www.drmg.gdansk.pl</p>	TEMAT PUSTY STAW - WYMIANA URZĄDZEŃ PLACU ZABAW ORAZ MAŁEJ ARCHITEKTURY		
	ZAMAWIAJĄCY DYREKCJA ROZBUDOWY MIASTA GDAŃSKA ul. Żaglowa 11, 80-560 Gdańsk działająca w Imieniu Gminy Miasta Gdańska		
	NAZWA I ADRES INWESTYCJI PUSTY STAW Gdańsk, Dzielnica Stogi		
	FAZA OPRACOWANIA WYKONAWCZY	BRANŻA ARCHITEKTURA	DATA 07.2019
	PROJEKTANT mgr inż. arch. Jarosław Folwarski	NR UPRAWNIEN BUD. 565/POOKK/2013 upr.bud. do proj. b.o. w spec. architektonicznej	PODPIS
SPRAWDZAJĄCY		NR UPRAWNIEN BUD.	PODPIS
NAZWA RYSUNKU LOKALIZACJA 1 - stan projektowany			
REWIZJA 0		SKALA 1:500	NR. RYSUNKU 6

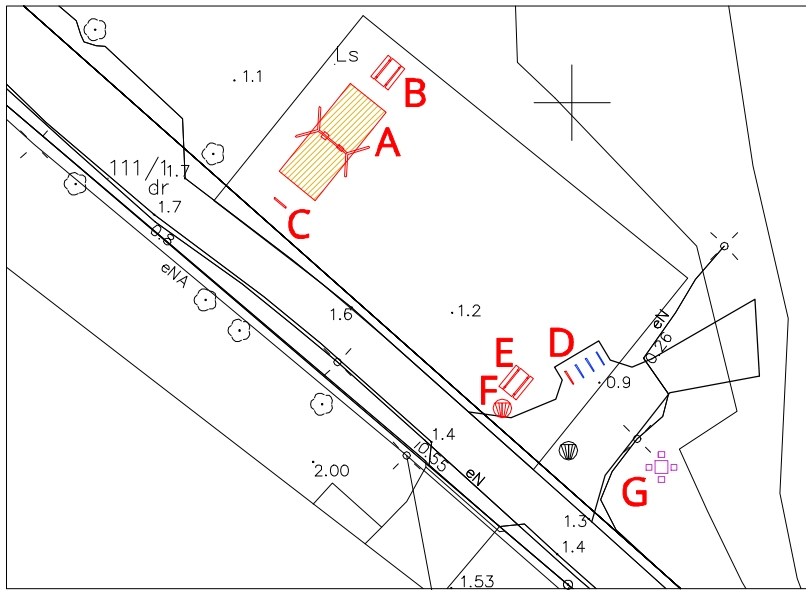

- URZĄDZENIE DO WYMIANY
- URZĄDZENIE DO RENOWACJI/
NAPRAWY
- URZĄDZENIE DO POZOSTAWIENIA
BEZ ZMIAN
- URZĄDZENIE NOWE

NAWIERZCHNIA BEZPIECZNA
DO WYMIANY
(PIASEK min 30cm
Wielkość ziaren od 0,25 mm
do 8 mm)

F KOSZ NA ŚMIECI

STAN ISTNIEJĄCY



STAN PROJEKTOWANY
WYMIANA URZĄDZENIA




przykład rozwiązania


- konstrukcja stalowa ocynkowana i malowana proszkowo
- elementy drewniane z drewna egzotycznego lub rodzimego liściastego twardego
- elementy drewniane impregnowane i lakierowane
- kolor lakieru : dąb rustykalny
- wkład wykonany z blachy ocynkowanej
- montaż: Kosz na stałe zakotwiony w gruncie - zabetonowanie kotew, fundament na głęb. 50cm (bet. C12/15). Montaż niewidoczny.

Wymiary:


Kosz 45 litrów :

- wysokość samego kosza 60 cm
- całkowita wysokość kosza po montażu 80 cm
- średnica kosza 31 cm

 <div>Dyrekcja Rozbudowy Miasta Gdańska</div>	TEMAT PUSTY STAW - WYMIANA URZĄDZEŃ PLACU ZABAW ORAZ MAŁEJ ARCHITEKTURY			
	ZAMAWIAJĄCY DYREKCJA ROZBUDOWY MIASTA GDAŃSKA ul. Żąglowa 11, 80-560 Gdańsk działająca w Imieniu Gminy Miasta Gdańska			
	NAZWA I ADRES INWESTYCJI PUSTY STAW Gdańsk, Dzielnica Stogi			
	FAZA OPRACOWANIA WYKONAWCZY		BRANŻA ARCHITEKTURA	DATA 07.2020
Dyrekcja Rozbudowy Miasta Gdańska Pion Zadań Liniowych ul. Żąglowa 11 80-560 Gdańsk	PROJEKTANT mgr inż. arch. Jarosław Folwarski		NR UPRAWNIEN BUD. 565/POOKK/2013 upr.bud. do proj. b.o. w spec. architektonicznej	PODPIS
	SPRAWDZAJĄCY -		NR UPRAWNIEN BUD. -	PODPIS
	NAZWA RYSUNKU LOKALIZACJA 1 - stan projektowany			
tel. 58 320-51-00 fax 58 320-51-05 NIP 584-020-32-74 REGON 000168372 sekretariat@drmg.gdansk.pl www.drmg.gdansk.pl	REWIZJA 0		SKALA 1:500	NR. RYSUNKU 7

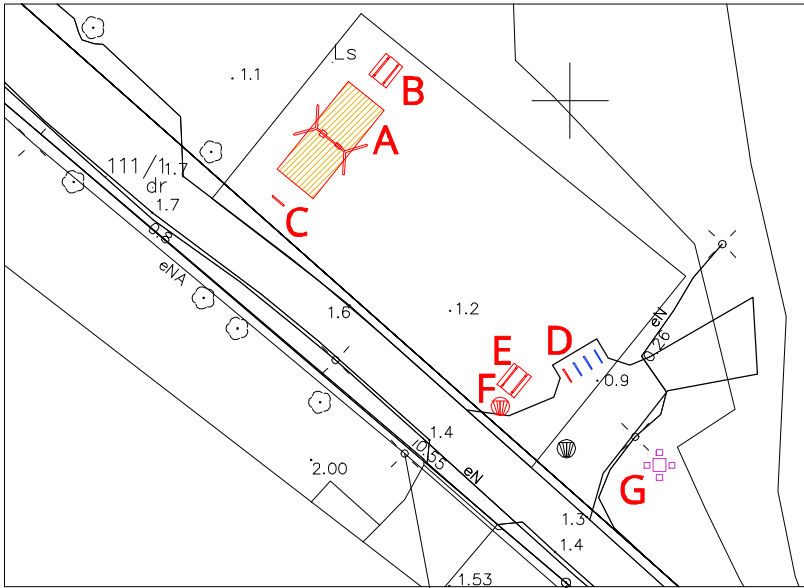

- URZĄDZENIE DO WYMIANY
- URZĄDZENIE DO RENOWACJI/ NAPRAWY
- URZĄDZENIE DO POZOSTAWIENIA BEZ ZMIAN
- URZĄDZENIE NOWE

 NAWIERZCHNIA BEZPIECZNA DO WYMIANY (PIASEK min 30cm Wielkość ziaren od 0,25 mm do 8 mm)

G STÓŁ BETONOWY DO GRY W SZACHY LUB WARCABY

STAN ISTNIEJĄCY




STAN PROJEKTOWANY
RENOWACJA URZĄDZENIA





przykład rozwiązania


- czyszczenie powierzchni
- ponowne pomalowanie lakierem bezbarwnym odpornym na warunki atmosferyczne
- ponowne wkopanie i wypoziomowanie prefabrykatów betonowych dla siedziska (25cm)
- wyczyszczenie siedzisk z tworzywa sztucznego

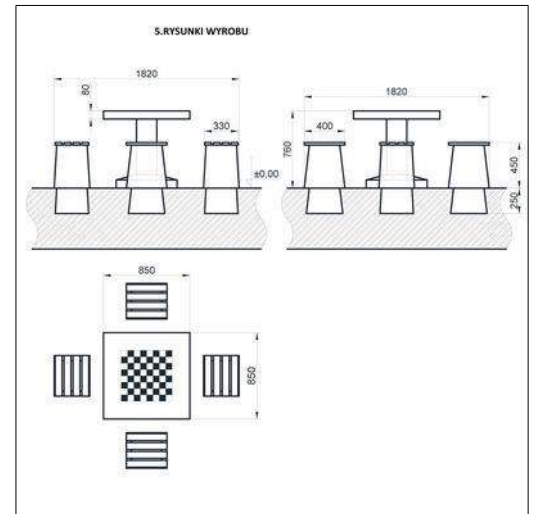

 <p>Dyrekcja Rozbudowy Miasta Gdańska</p> <p>Dyrekcja Rozbudowy Miasta Gdańska Pion Zadań Liniowych ul. Żaglowa 11 80-560 Gdańsk</p> <p>tel. 58 320-51-00 fax 58 320-51-05 NIP 584-020-32-74 REGON 000168372 sekretariat@drmg.gdansk.pl www.drmg.gdansk.pl</p>	TEMAT PUSTY STAW - WYMIANA URZĄDZEŃ PLACU ZABAW ORAZ MAŁEJ ARCHITEKTURY		
	ZAMAWIAJĄCY DYREKCJA ROZBUDOWY MIASTA GDAŃSKA ul. Żaglowa 11, 80-560 Gdańsk działająca w Imieniu Gminy Miasta Gdańska		
	NAZWA I ADRES INWESTYCJI PUSTY STAW Gdańsk, Dzielnica Stogi		
	FAZA OPRACOWANIA WYKONAWCZY	BRANŻA ARCHITEKTURA	DATA 07.2020
	PROJEKTANT mgr inż. arch. Jarosław Folwarski	NR UPRAWNIEN BUD. 565/POOKK/2013 upr.bud. do proj. b.o. w spec. architektonicznej	PODPIS
SPRAWDZAJĄCY		NR UPRAWNIEN BUD.	PODPIS
NAZWA RYSUNKU LOKALIZACJA 1 - stan projektowany			
REWIZJA 0		SKALA 1:500	NR. RYSUNKU 8

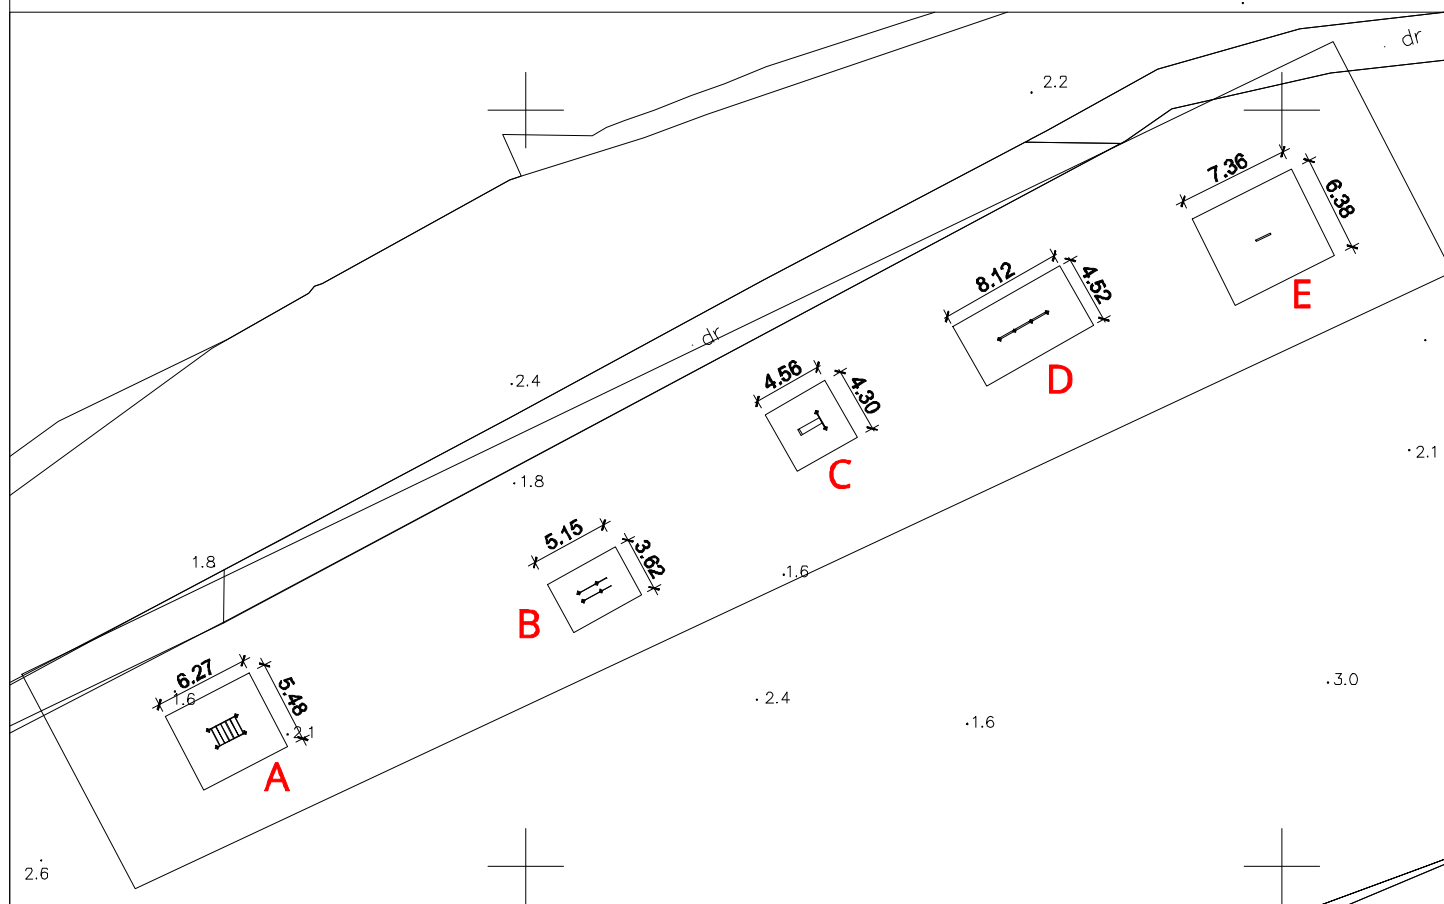**A** DRABINKA POZIOMA**B** PORĘCZE WYSOKIE**C** ŁAWKA SKOŚNA**D** DRAŻKI NISKIE**E** LINA DO WSPINANIA

 <p>Dyrekcja Rozbudowy Miasta Gdańska</p>	TEMAT PUSTY STAW - WYMIANA URZĄDZEŃ PLACU ZABAW ORAZ MAŁEJ ARCHITEKTURY		
	ZAMAWIAJĄCY DYREKCJA ROZBUDOWY MIASTA GDAŃSKA ul. Żagłowa 11, 80-560 Gdańsk działająca w Imieniu Gminy Miasta Gdańska		
Dyrekcja Rozbudowy Miasta Gdańska Pion Zadań Liniowych ul. Żagłowa 11 80-560 Gdańsk tel. 58 320-51-00 fax 58 320-51-05 NIP 584-020-32-74 REGON 000168372 sekretariat@drmg.gdansk.pl www.drmg.gdansk.pl	NAZWA I ADRES INWESTYCJI PUSTY STAW Gdańsk, Dzielnica Stogi		
	FAZA OPRACOWANIA WYKONAWCZY	BRANŻA ARCHITEKTURA	DATA 07.2020
	PROJEKTANT mgr inż. arch. Jarosław Folwarski	NR UPRAWNIEN BUD. 565/POOKK/2013 upr.bud. do proj. b.o. w spec. architektonicznej	PODPIS
	SPRAWDZAJĄCY	NR UPRAWNIEN BUD.	PODPIS
NAZWA RYSUNKU LOKALIZACJA 2- stan istniejący			
	REWIZJA 0	SKALA 1:500	NR. RYSUNKU 9

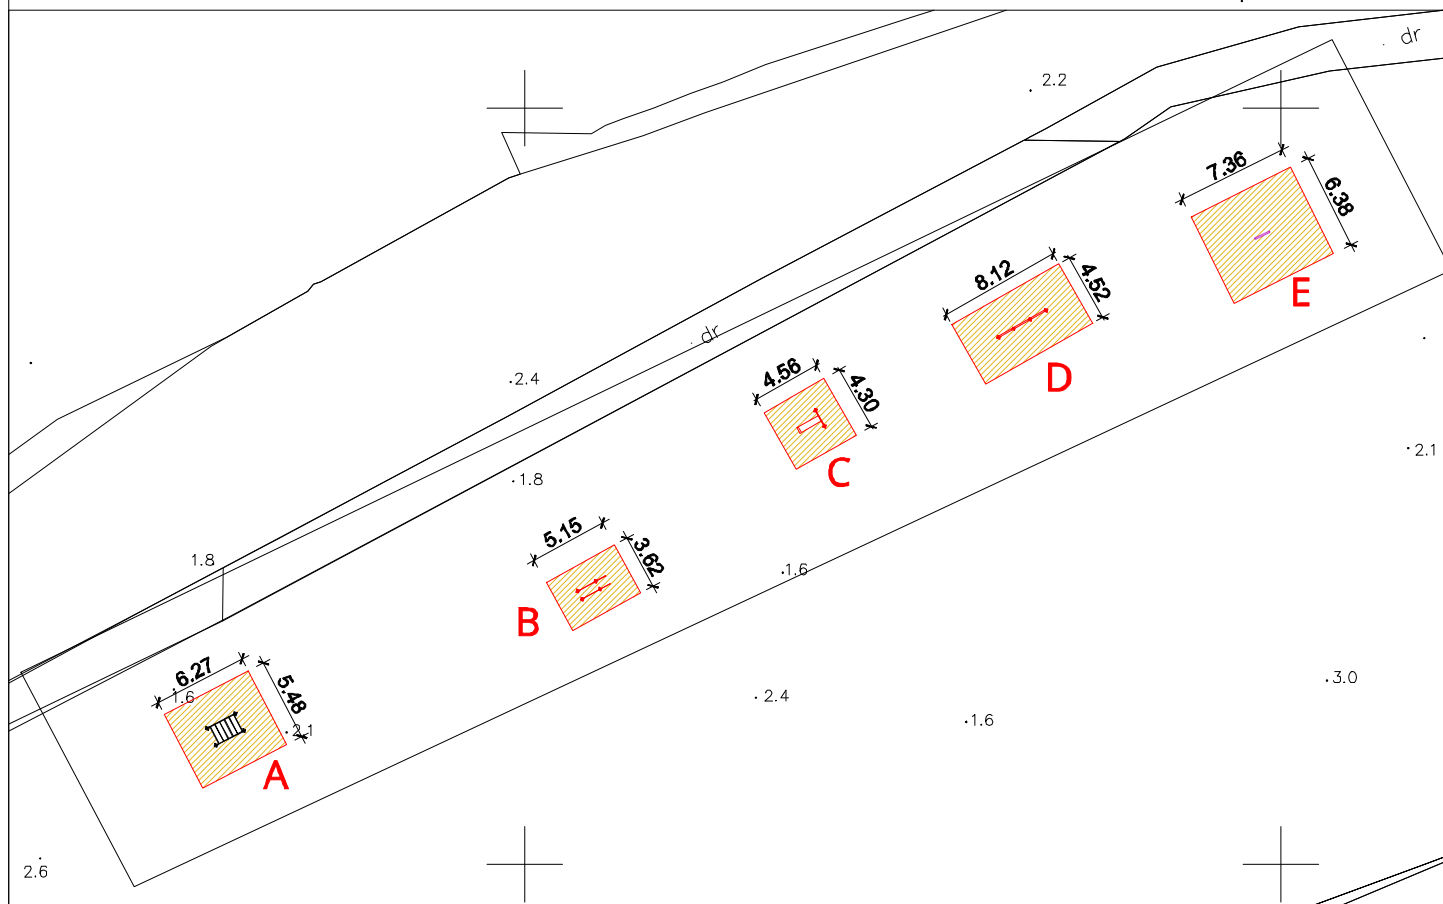

- URZĄDZENIE DO WYMIANY
- URZĄDZENIE DO RENOWACJI/ NAPRAWY
- URZĄDZENIE DO POZOSTAWIENIA BEZ ZMIAN
- URZĄDZENIE NOWE



NAWIERZCHNIA BEZPIECZNA DO WYMIANY
(PIASEK min 30cm
Wielkość ziaren od 0,25 mm do 8 mm)

- system łączników i klamr wykonanych z mocnych stopów aluminiowych. Aluminium zabezpieczone antykorozyjnie w procesie kateforezy oraz malowania proszkowego farbami poliestrowymi, odpornymi na UV z atestem QUALICOAT.
-Elementy złączne takie jak śruby i nakrętki wandaloodporne, podkładki wykonane ze stali nierdzewnej
-Zakończenia słupów w postaci czopów z miękkiej gumy EPDM
-konstrukcja ze stali czarnej S235JR oczyszczona w procesie piaskowania zabezpieczona przed korozją przez cynkowanie i malowanie proszkowe farbami poliestrowymi, odpornymi na UV z atestem QUALICOAT.

Wymiary 202 x 64 cm
Wysokość całkowita 142 cm
Wysokość swobodnego upadku 142 cm


NAWIERZCHNIA BEZPIECZNA :

-wymiar 502 x 364 cm
-wymianana nawierzchni piaskowej (min 30cm)
(wielkość ziaren od 0,25 mm do 2 mm)

-kolorystyka : dostosować do lini wzorniczej przyjętej na elementach istniejących:
jasny szary (~RAL 7035)
czarny (~RAL 9004)

B PORĘCZE WYSOKIE

STAN ISTNIEJĄCY

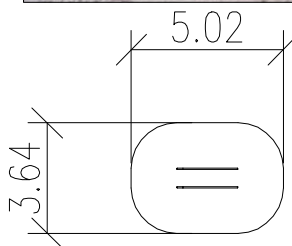

STAN PROJEKTOWANY

WYMIANA URZĄDZENIA, NAWIERZCHNI BEZPIECZNEJ




przykład rozwiązania

Dyrekcja Rozbudowy Miasta Gdańska

Dyrekcja Rozbudowy Miasta Gdańska
Pion Zadań Liniowych
ul. Żaglowa 11 | 80-560 Gdańsk

tel. 58 320-51-00
fax 58 320-51-05
NIP 584-020-32-74
REGON 000168372
sekretariat@drmg.gdansk.pl
www.drmg.gdansk.pl

TEMAT PUSTY STAW - WYMIANA URZĄDZEŃ PLACU ZABAW ORAZ MAŁEJ ARCHITEKTURY		
ZAMAWIAJĄCY DYREKCJA ROZBUDOWY MIASTA GDAŃSKA ul. Żaglowa 11, 80-560 Gdańsk działająca w Imieniu Gminy Miasta Gdańska		
NAZWA I ADRES INWESTYCJI PUSTY STAW Gdańsk, Dzielnica Stogi		
FAZA OPRACOWANIA WYKONAWCZY	BRANŻA ARCHITEKTURA	DATA 07.2020
PROJEKTANT mgr inż. arch. Jarosław Folwarski	NR UPRAWNIEN BUD. 565/POOKK/2013 upr.bud. do proj. b.o. w spec. architektonicznej	PODPIS
SPRAWDZAJĄCY	NR UPRAWNIEN BUD.	PODPIS
NAZWA RYSUNKU LOKALIZACJA 2- stan projektowany		
REWIZJA 0	SKALA 1:500	NR. RYSUNKU 11

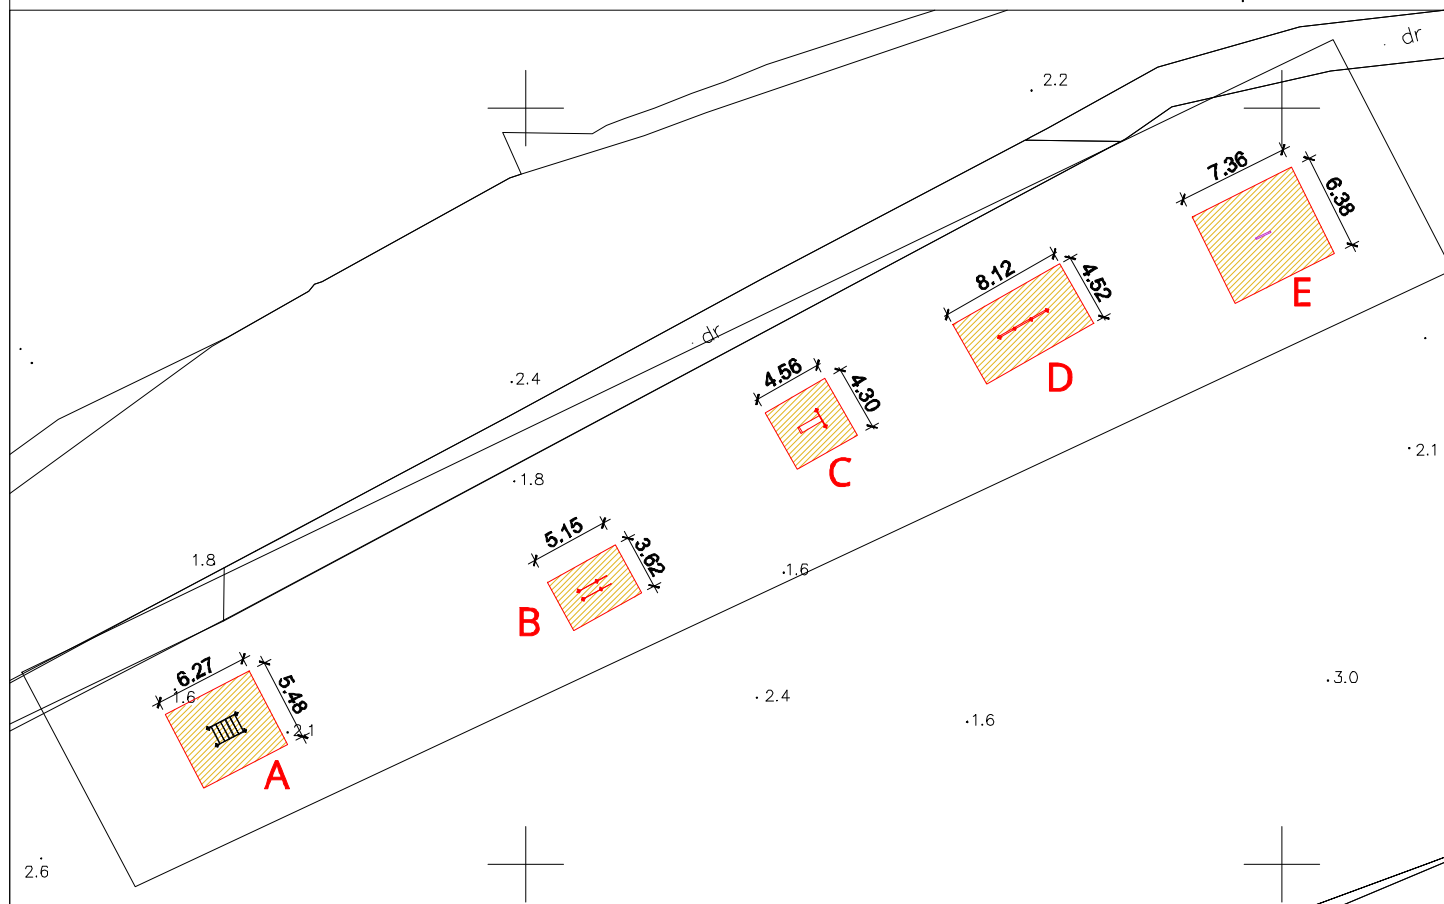

- URZĄDZENIE DO WYMIANY
- URZĄDZENIE DO RENOWACJI/ NAPRAWY
- URZĄDZENIE DO POZOSTAWIENIA BEZ ZMIAN
- URZĄDZENIE NOWE

NAWIERZCHNIA BEZPIECZNA DO WYMIANY (PIASEK min 30cm Wielkość ziaren od 0,25 mm do 8 mm)

- system łączników i klamr wykonanych z mocnych stopów aluminiowych. Aluminium zabezpieczone antykorozyjnie w procesie kateforezy oraz malowania proszkowego farbami poliestrowymi, odpornymi na UV z atestem QUALICOAT.
-Elementy złączne takie jak śruby i nakrętki wykonane ze stali nierdzewnej
-Zakończenia słupów w postaci czopów z miękkiej gumy EPDM
-konstrukcja ze stali czarnej S235JR oczyszczona w procesie piaskowania zabezpieczona przed korozją przez cynkowanie i malowanie proszkowe farbami poliestrowymi, odpornymi na UV z atestem QUALICOAT.
-Płyty z kolorowego tworzywa HPL o grubości 13 mm, najwyższej jakości, całkowicie odporne na wilgoć i UV.

Wymiary: 165 x 69 cm
Wysokość całkowita: 94 cm
Wysokość swobodnego upadku: 70 cm

NAWIERZCHNIA BEZPIECZNA :
-wymiar 465 x 369 cm
-wymianana nawierzchni piaskowej(min 30cm) (wielkość ziaren od 0,25 mm do 2 mm)

C ŁAWKA SKOŚNA

STAN ISTNIEJĄCY




-kolorystyka : dostosować do linii wzorniczej przyjętej na elementach istniejących:
jasny szary (~RAL 7035)
czarny (~RAL 9004)


STAN PROJEKTOWANY

WYMIANA URZĄDZENIA, NAWIERZCHNI BEZPIECZNEJ




przykład rozwiązania

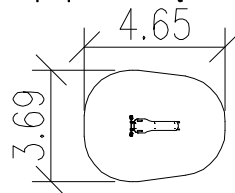

	Dyrekcja Rozbudowy Miasta Gdańska
Dyrekcja Rozbudowy Miasta Gdańska Plon Żadań Linowych ul. Żagłowa 11 80-560 Gdańsk	
tel. 58 320-51-00 fax 58 320-51-05 NIP 584-020-32-74 REGON 000168372 sekretariat@drmg.gdansk.pl www.drmg.gdansk.pl	

TEMAT PUSTY STAW - WYMIANA URZĄDZEŃ PLACU ZABAW ORAZ MAŁEJ ARCHITEKTURY			
ZAMAWIAJĄCY DYREKCJA ROZBUDOWY MIASTA GDAŃSKA ul. Żagłowa 11, 80-560 Gdańsk działająca w Imieniu Gminy Miasta Gdańska			
NAZWA I ADRES INWESTYCJI PUSTY STAW Gdańsk, Dzielnica Stogi			
FAZA OPRACOWANIA WYKONAWCZY	BRANŻA ARCHITEKTURA	DATA 07.2020	
PROJEKTANT mgr inż. arch. Jarosław Folwarski	NR UPRAWNIEN BUD. 565/POOKK/2013 upr.bud. do proj. b.o. w spec. architektonicznej	PODPIS	
SPRAWDZAJĄCY	NR UPRAWNIEN BUD.	PODPIS	
NAZWA RYSUNKU LOKALIZACJA 2- stan projektowany			
	REWIZJA 0	SKALA 1:500	NR. RYSUNKU 12

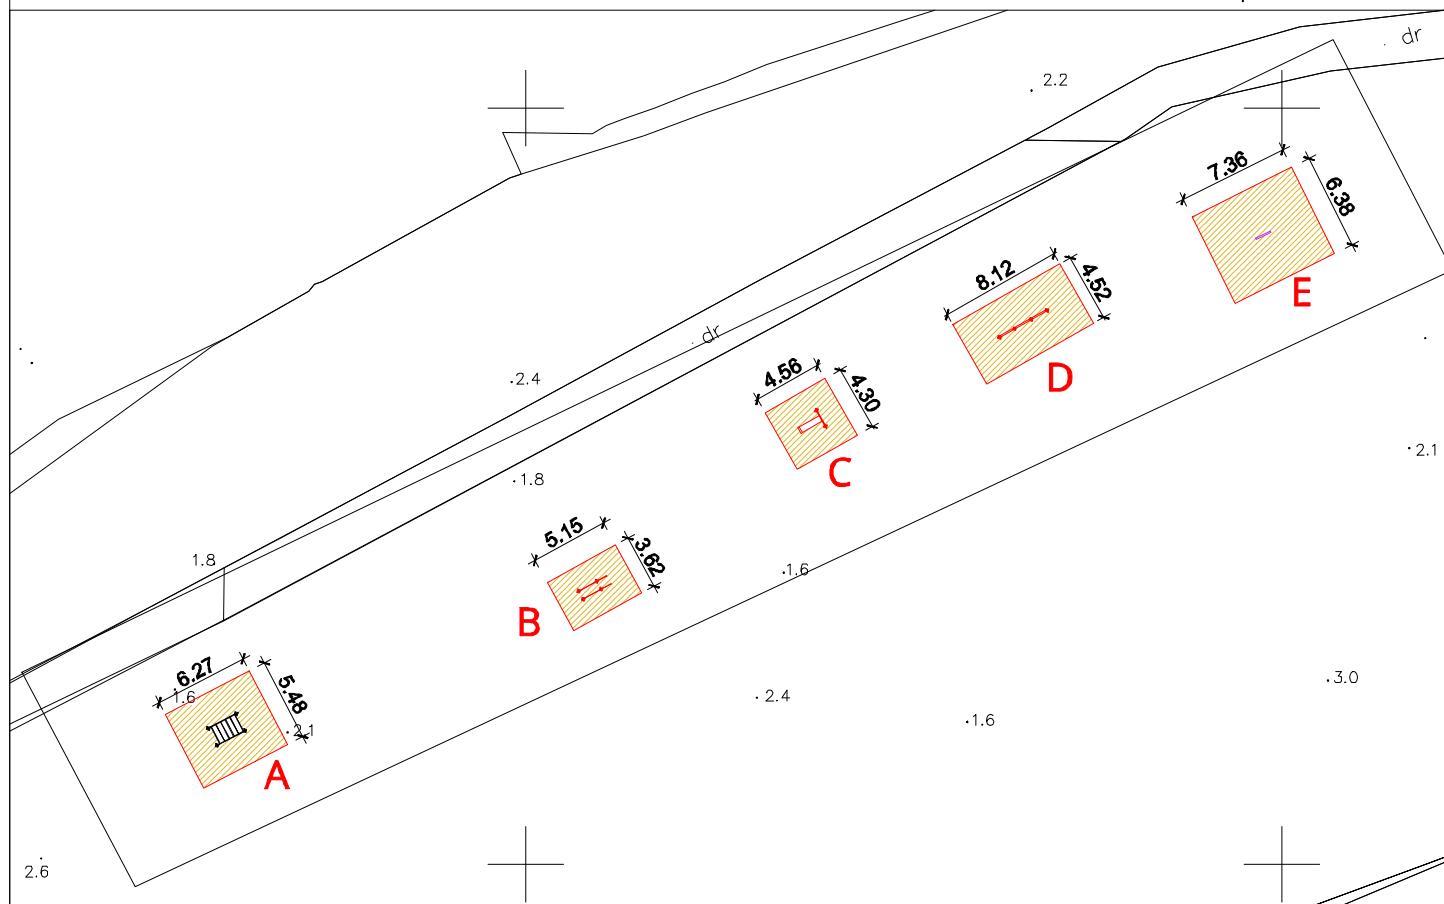

- URZĄDZENIE DO WYMIANY
- URZĄDZENIE DO RENOWACJI/ NAPRAWY
- URZĄDZENIE DO POZOSTAWIENIA BEZ ZMIAN
- URZĄDZENIE NOWE



NAWIERZCHNIA BEZPIECZNA DO WYMIANY
(PIASEK min 30cm
Wielkość ziaren od 0,25 mm do 8 mm)

- system łączników i klamr wykonanych z mocnych stopów aluminiowych. Aluminium zabezpieczone antykorozyjnie w procesie kateforezy oraz malowania proszkowego farbami poliestrowymi, odpornymi na UV z atestem QUALICOAT.
-Elementy złączne takie jak śruby i nakrętki wandaloodporne, podkłady wykonane ze stali nierdzewnej
-Zakończenia słupów w postaci czopów z miękkiej gumy EPDM
-konstrukcja ze stali czarnej S235JR oczyszczona w procesie piaskowania zabezpieczona przed korozją przez cynkowanie i malowanie proszkowe farbami poliestrowymi, odpornymi na UV z atestem QUALICOAT.

Wymiary: 120x150x200/240 cm
Wysokość całkowita: 220 cm
Wysokość swobodnego upadku: 200 cm

NAWIERZCHNIA BEZPIECZNA :

-wymiar 812x452 cm
-wymianana nawierzchni piaskowej(min 30cm)
(wielkość ziaren od 0,25 mm do 2 mm)


D DRAŻKI NISKIE

STAN ISTNIEJĄCY



STAN PROJEKTOWANY

WYMIANA URZĄDZENIA, NAWIERZCHNI BEZPIECZNEJ

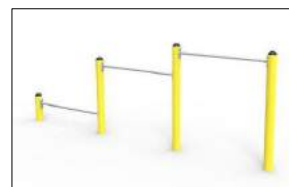

przykład rozwiązania


-kolorystyka : dostosować do linii wzorniczej przyjętej na elementach istniejących:
jasny szary (~RAL 7035)
czarny (~RAL 9004)

Dyrekcja
Rozbudowy
Miasta Gdańska

Dyrekcja Rozbudowy Miasta Gdańska
Pion Zadań Liniowych
ul. Żaglowa 11 | 80-560 Gdańsk

tel. 58 320-51-00
fax 58 320-51-05
NIP 584-020-32-74
REGON 000168372
sekretariat@drmg.gdansk.pl
www.drmg.gdansk.pl

TEMAT PUSTY STAW - WYMIANA URZĄDZEŃ PLACU ZABAW ORAZ MAŁEJ ARCHITEKTURY		
ZAMAWIAJĄCY DYREKCJA ROZBUDOWY MIASTA GDAŃSKA ul. Żaglowa 11, 80-560 Gdańsk działająca w Imieniu Gminy Miasta Gdańska		
NAZWA I ADRES INWESTYCJI PUSTY STAW Gdańsk, Dzielnica Stogi		
FAZA OPRACOWANIA WYKONAWCZY	BRANŻA ARCHITEKTURA	DATA 07.2020
PROJEKTANT mgr inż. arch. Jarosław Folwarski	NR UPRAWNIEN BUD. 565/POOKK/2013 upr.bud. do proj. b.o. w spec. architektonicznej	PODPIS
SPRAWDZAJĄCY	NR UPRAWNIEN BUD.	PODPIS
NAZWA RYSUNKU LOKALIZACJA 2- stan projektowany		
REWIZJA 0	SKALA 1:500	NR. RYSUNKU 13

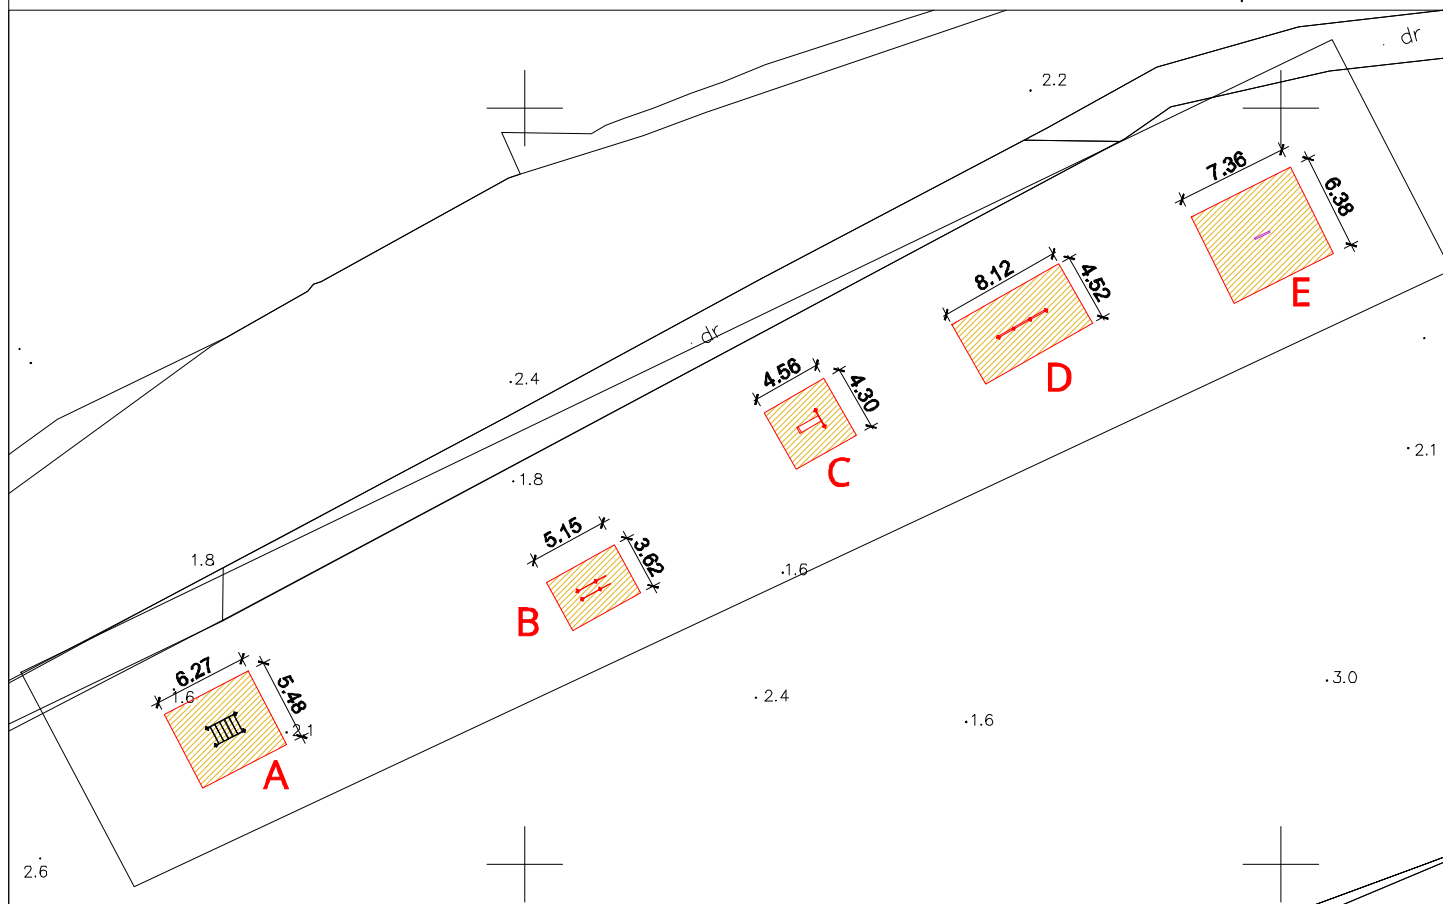

- URZĄDZENIE DO WYMIANY
- URZĄDZENIE DO RENOWACJI/ NAPRAWY
- URZĄDZENIE DO POZOSTAWIENIA BEZ ZMIAN
- URZĄDZENIE NOWE

NAWIERZCHNIA BEZPIECZNA DO WYMIANY (PIASEK min 30cm Wielkość ziaren od 0,25 mm do 8 mm)

E LINA DO WSPINANIA


STAN ISTNIEJĄCY




STAN PROJEKTOWANY

WYMIANA LINY, NAWIERZCHNI BEZPIECZNEJ

- Wymienić linę polipropylenową typu pp-multisplit o średnicy 16 mm z rdzeniem stalowym
- długość 350cm

 <p>Dyrekcja Rozbudowy Miasta Gdańska</p>	TEMAT PUSTY STAW - WYMIANA URZĄDZEŃ PLACU ZABAW ORAZ MAŁEJ ARCHITEKTURY		
	ZAMAWIAJĄCY DYREKCJA ROZBUDOWY MIASTA GDAŃSKA ul. Żaglowa 11, 80-560 Gdańsk działająca w Imieniu Gminy Miasta Gdańska		
	NAZWA I ADRES INWESTYCJI PUSTY STAW Gdańsk, Dzielnica Stogi		
	FAZA OPRACOWANIA WYKONAWCZY PROJEKTANT mgr inż. arch. Jarosław Folwarski SPRAWDZAJĄCY -	BRANŻA ARCHITEKTURA NR UPRAWNIEN BUD. 565/POOKK/2013 upr.bud. do proj. b.o. w spec. architektonicznej NR UPRAWNIEN BUD. -	DATA 07.2020 PODPIS PODPIS
NAZWA RYSUNKU LOKALIZACJA 2- stan projektowany			
Dyrekcja Rozbudowy Miasta Gdańska Pion Zadań Liniowych ul. Żaglowa 11 80-560 Gdańsk tel. 58 320-51-00 fax 58 320-51-05 NIP 584-020-32-74 REGON 000168372 sekretariat@drmg.gdansk.pl www.drmg.gdansk.pl		REWIZJA 0	SKALA 1:500 NR. RYSUNKU 14

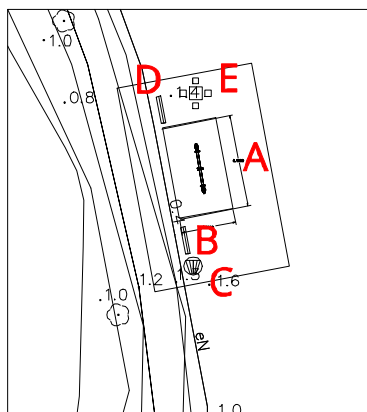

A HUŚTAWKA WAGOWA



B ŁAWKA BEZ OPARCIA



C KOSZ NA ŚMIECI




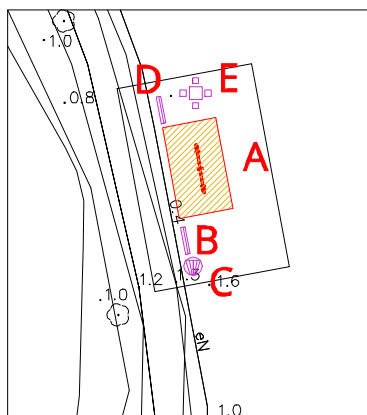
D ŁAWKA BEZ OPARCIA



E STÓŁ BETONOWY DO GRY W SZACHY LUB WARCABY



 <p>Dyrekcja Rozbudowy Miasta Gdańska</p>	TEMAT PUSTY STAW - WYMIANA URZĄDZEŃ PLACU ZABAW ORAZ MAŁEJ ARCHITEKTURY		
	ZAMAWIAJĄCY DYREKCJA ROZBUDOWY MIASTA GDAŃSKA ul. Żagłowa 11, 80-560 Gdańsk działająca w Imieniu Gminy Miasta Gdańska		
	NAZWA I ADRES INWESTYCJI PUSTY STAW Gdańsk, Dzielnica Stogi		
	FAZA OPRACOWANIA WYKONAWCZY	BRANŻA ARCHITEKTURA	DATA 07.2020
	PROJEKTANT mgr inż. arch. Jarosław Folwarski	NR UPRAWNIEŃ BUD. 565/POOKK/2013 upr.bud. do proj. b.o. w spec. architektonicznej	PODPIS
<p>Dyrekcja Rozbudowy Miasta Gdańska Plon Zadań Liniowych ul. Żagłowa 11 80-560 Gdańsk</p> <p>tel. 58 320-51-00 fax 58 320-51-05 NIP 584-020-32-74 REGON 000168372 sekretariat@drmg.gdansk.pl www.drmg.gdansk.pl</p>	SPRAWDZAJĄCY	NR UPRAWNIEŃ BUD.	PODPIS
	NAZWA RYSUNKU LOKALIZACJA 3- stan istniejący		
	REWIZJA 0	SKALA 1:500	NR. RYSUNKU 15



- URZĄDZENIE DO WYMIANY
- URZĄDZENIE DO RENOWACJI/
NAPRAWY
- URZĄDZENIE DO POZOSTAWIENIA
BEZ ZMIAN
- URZĄDZENIE NOWE



**NAWIERZCHNIA BEZPIECZNA
DO WYMIANY**
(PIASEK min 30cm
Wielkość ziaren od 0,25 mm
do 8 mm)

A HUŚTAWKA WAGOWA

STAN ISTNIEJĄCY



STAN PROJEKTOWANY

WYMIANA URZĄDZENIA, NAWIERZCHNI
BEZPIECZNEJ





przykład rozwiązania

- Urządzenie posadowione 60 cm poniżej poziomu gruntu.
- Główna belka huśtawki wykonana z rury stalowej okrągłej 114,3 mm.
- Poręcze wykonane z rury stalowej okrągłej 28 mm.
- Siedziska z polietylenu wysokociśnieniowego (HDPE).
- Konstrukcja umieszczona na ułożyskowej stalowej podstawie, wsparta dwiema sprężynami.
- Łączniki i zaślepki odporne na warunki atmosferyczne.
- Elementy stalowe zabezpieczone antykorozyjnie poprzez cynkowanie oraz lakierowanie proszkowe.


- Wymiary: 357 x 65 cm
- Wysokość całkowita: 77 cm
- Wysokość swobodnego upadku: 58 cm


NAWIERZCHNIA BEZPIECZNA :

- wymiar 657 x 365 cm
- wymianana nawierzchni piaskowej (min 30cm)
- (wielkość ziaren od 0,25 mm do 8 mm)

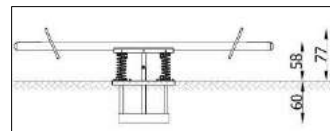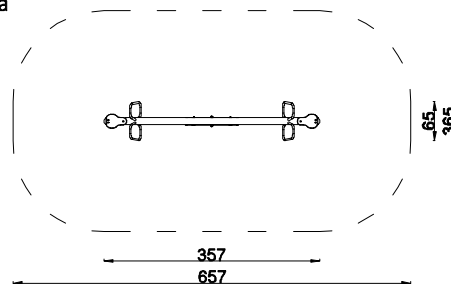

- kolorystyka : dostosować do linii wzorniczej przyjętej na elementach istniejących:
- jasny szary (~RAL 7035)
- zieleń (~RAL 6029)

 <p>Dyrekcja Rozbudowy Miasta Gdańska</p>	TEMAT PUSTY STAW - WYMIANA URZĄDZEŃ PLACU ZABAW ORAZ MAŁEJ ARCHITEKTURY		
	ZAMAWIAJĄCY DYREKCJA ROZBUDOWY MIASTA GDAŃSKA ul. Żaglowa 11, 80-560 Gdańsk działająca w Imieniu Gminy Miasta Gdańska		
	NAZWA I ADRES INWESTYCJI PUSTY STAW Gdańsk, Dzielnica Stogi		
	FAZA OPRACOWANIA WYKONAWCZY	BRANŻA ARCHITEKTURA	DATA 07.2020
Dyrekcja Rozbudowy Miasta Gdańska Pion Zadań Liniowych ul. Żaglowa 11 80-560 Gdańsk tel. 58 320-51-00 fax 58 320-51-05 NIP 584-020-32-74 REGON 000168372 sekretariat@drmg.gdansk.pl www.drmg.gdansk.pl	PROJEKTANT mgr inż. arch. Jarosław Folwarski	NR UPRAWNIEN BUD. 565/POOKK/2013 upr.bud. do proj. b.o. w spec. architektonicznej	PODPIS
	SPRAWDZAJĄCY	NR UPRAWNIEN BUD.	PODPIS
NAZWA RYSUNKU LOKALIZACJA 3- stan projektowany			
REWIZJA 0		SKALA 1:500	NR. RYSUNKU 16

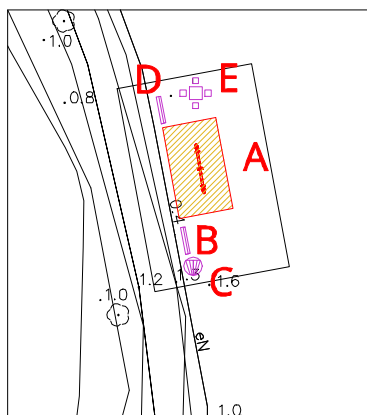

- URZĄDZENIE DO WYMIANY
- URZĄDZENIE DO RENOWACJI/
NAPRAWY
- URZĄDZENIE DO POZOSTAWIENIA
BEZ ZMIAN
- URZĄDZENIE NOWE



NAWIERZCHNIA BEZPIECZNA
DO WYMIANY
(PIASEK min 30cm
Wielkość ziaren od 0,25 mm
do 8 mm)

B,D ŁAWKA BEZ OPARCIA

STAN ISTNIEJĄCY

B D



STAN PROJEKTOWANY
RENOWACJA

- deski drewniane :
- wyczyścić zaimpregnować oraz lakierować(Lakier nakładany trzykrotnie)
- kolor lakieru : dąb rustykalny

E STÓŁ BETONOWY DO GRY W SZACHY LUB WARCABY

STAN ISTNIEJĄCY



STAN PROJEKTOWANY
RENOWACJA

- czyszczenie powierzchni
- ponowne pomalowanie lakierem bezbarwnym odpornym na warunki atmosferyczne
- wyczyszczenie siedzisk z tworzywa sztucznego


C KOSZ NA ŚMIECI


STAN ISTNIEJĄCY



STAN PROJEKTOWANY
RENOWACJA

- deski drewniane :
- wyczyścić zaimpregnować oraz lakierować(Lakier nakładany trzykrotnie)
- kolor lakieru : dąb rustykalny
- wkład z blachy oczyścić oraz pomalować proszkowo ponownie - kolor czarny mat struktura

 <p>Dyrekcja Rozbudowy Miasta Gdańska</p>	TEMAT PUSTY STAW - WYMIANA URZĄDZEŃ PLACU ZABAW ORAZ MAŁEJ ARCHITEKTURY		
	ZAMAWIAJĄCY DYREKCJA ROZBUDOWY MIASTA GDAŃSKA ul. Żagłowa 11, 80-560 Gdańsk działająca w Imieniu Gminy Miasta Gdańska		
	NAZWA I ADRES INWESTYCJI PUSTY STAW Gdańsk, Dzielnica Stogi		
	FAZA OPRACOWANIA WYKONAWCZY	BRANŻA ARCHITEKTURA	DATA 07.2020
Dyrekcja Rozbudowy Miasta Gdańska Pion Zadań Liniowych ul. Żagłowa 11 80-560 Gdańsk tel. 58 320-51-00 fax 58 320-51-05 NIP 584-020-32-74 REGON 000168372 sekretariat@drmg.gdansk.pl www.drmg.gdansk.pl	PROJEKTANT mgr inż. arch. Jarosław Folwarski	NR UPRAWNIEN BUD. 565/POOKK/2013 upr.bud. do proj. b.o. w spec. architektonicznej	PODPIS
	SPRAWDZAJĄCY -	NR UPRAWNIEN BUD. -	PODPIS
NAZWA RYSUNKU LOKALIZACJA 3- stan projektowany			
	REWIZJA 0	SKALA 1:500	NR. RYSUNKU 17

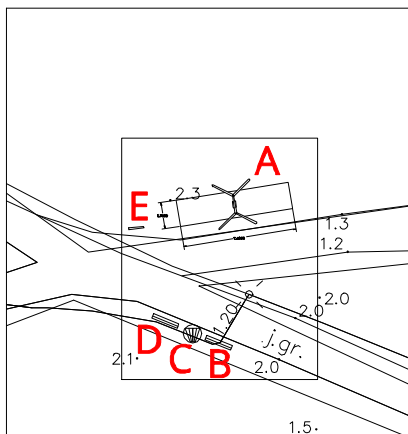

A HUŚTAWKA Z POJEDYNCZYM SIEDZISKIEM



E TABLICA INFORMACYJNA



B ŁAWKA BEZ OPARCIA




C KOSZ NA ŚMIECI




D ŁAWKA BEZ OPARCIA



 <p>Dyrekcja Rozbudowy Miasta Gdańska</p>	TEMAT PUSTY STAW - WYMIANA URZĄDZEŃ PLACU ZABAW ORAZ MAŁEJ ARCHITEKTURY		
	ZAMAWIAJĄCY DYREKCJA ROZBUDOWY MIASTA GDAŃSKA ul. Żagłowa 11, 80-560 Gdańsk działająca w Imieniu Gminy Miasta Gdańska		
	NAZWA I ADRES INWESTYCJI PUSTY STAW Gdańsk, Dzielnica Stogi		
	FAZA OPRACOWANIA WYKONAWCZY	BRANŻA ARCHITEKTURA	DATA 07.2020
	PROJEKTANT mgr inż. arch. Jarosław Folwarski	NR UPRAWNIEŃ BUD. 565/POOKK/2013 upr.bud. do proj. b.o. w spec. architektonicznej	PODPIS
SPRAWDZAJĄCY -		NR UPRAWNIEŃ BUD. -	PODPIS
NAZWA RYSUNKU LOKALIZACJA 4- stan istniejący			
REWIZJA 0		SKALA 1:500	NR. RYSUNKU 18

Dyrekcja Rozbudowy Miasta Gdańska
Pion Zadań Liniowych
ul. Żagłowa 11 | 80-560 Gdańsk

tel. 58 320-51-00
fax 58 320-51-05
NIP 584-020-32-74
REGON 000168372
sekretariat@drmg.gdansk.pl
www.drmg.gdansk.pl

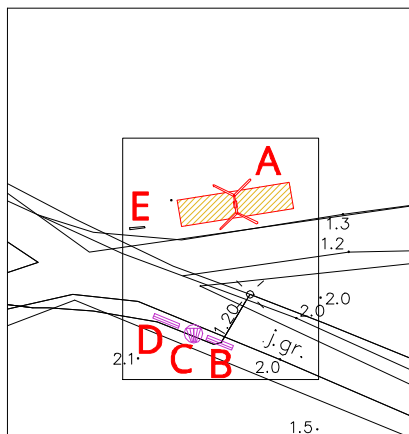

- URZĄDZENIE DO WYMIANY
- URZĄDZENIE DO RENOWACJI/
NAPRAWY
- URZĄDZENIE DO POZOSTAWIENIA
BEZ ZMIAN
- URZĄDZENIE NOWE



**NAWIERZCHNIA BEZPIECZNA
DO WYMIANY
(PIASEK min 30cm
Wielkość ziaren od 0,25 mm
do 8 mm)**

A HUŚTAWKA Z POJEDYNCZYM SIEDZISKIEM

STAN ISTNIEJĄCY




STAN PROJEKTOWANY

WYMIANA URZĄDZENIA, NAWIERZCHNI
BEZPIECZNEJ



przykład rozwiązania

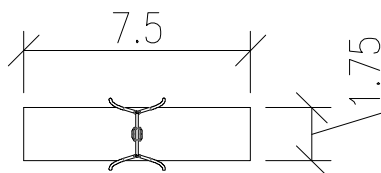

-kolorystyka : dostosować do linii wzorniczej przyjętej na
elementach istniejących:
jasny szary (~RAL 7035)
zieleń (~RAL 6029)


-konstrukcja ze stali czarnej S235JR
oczyszczona w procesie piaskowania.
-zabezpieczona przed korozją przez
cynkowanie i malowanie proszkowe
farbami poliestrowymi, odpornymi na
UV z atestem QUALICOAT
-płyty ścianek i z kolorowego tworzywa
HPL o grubości 13 mm,
najwyższej jakości, całkowicie odporne
na wilgoć i UV
-zakończenia słupów w postaci czopów
z miękkiej gumy EPDM
-zawiesia-podwójnie ułożone ze
stali nierdzewnej zapobiegające skręcaniu
łańcucha. W całości wykonane są ze stali
nierdzewnej.
-siedzisko o konstrukcji aluminiowej,
pokryte miękką gumą EPDM, zawieszane na
łańcuchach fi.6 mm ze stali nierdzewnej.

Wymiary: 185 x 239 cm
Strefa bezpieczeństwa: 750 x 175 cm
Wysokość całkowita: 244 cm
Wysokość swobodnego upadku: 132 cm

NAWIERZCHNIA BEZPIECZNA :

-wymiar 750 x 150 cm
-wymiana nawierzchni piaskowej (min 30cm)
(wielkość ziaren od 0,25 mm do 8 mm)

 <p>Dyrekcja Rozbudowy Miasta Gdańska</p>	TEMAT PUSTY STAW - WYMIANA URZĄDZEŃ PLACU ZABAW ORAZ MAŁEJ ARCHITEKTURY		
	ZAMAWIAJĄCY DYREKCJA ROZBUDOWY MIASTA GDAŃSKA ul. Żaglowa 11, 80-560 Gdańsk działająca w Imieniu Gminy Miasta Gdańska		
	NAZWA I ADRES INWESTYCJI PUSTY STAW Gdańsk, Dzielnica Stogi		
	FAZA OPRACOWANIA WYKONAWCZY	BRANŻA ARCHITEKTURA	DATA 07.2020
Dyrekcja Rozbudowy Miasta Gdańska Pion Zadań Liniowych ul. Żaglowa 11 80-560 Gdańsk tel. 58 320-51-00 fax 58 320-51-05 NIP 584-020-32-74 REGON 000168372 sekretariat@drmg.gdansk.pl www.drmg.gdansk.pl	PROJEKTANT mgr inż. arch. Jarosław Folwarski	NR UPRAWNIEN BUD. 565/POOKK/2013 upr.bud. do proj. b.o. w spec. architektonicznej	PODPIS
	SPRAWDZAJĄCY -	NR UPRAWNIEN BUD. -	PODPIS
NAZWA RYSUNKU LOKALIZACJA 4- stan projektowany			
	REWIZJA 0	SKALA 1:500	NR. RYSUNKU 19

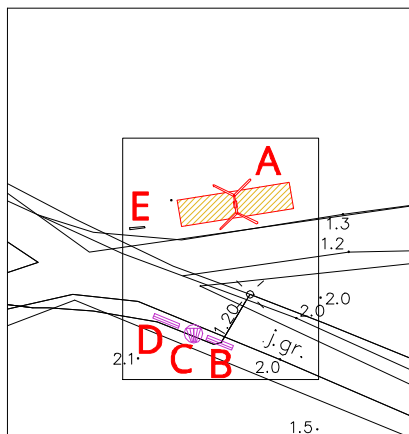

- URZĄDZENIE DO WYMIANY
- URZĄDZENIE DO RENOWACJI/ NAPRAWY
- URZĄDZENIE DO POZOSTAWIENIA BEZ ZMIAN
- URZĄDZENIE NOWE



NAWIERZCHNIA BEZPIECZNA DO WYMIANY
(PIASEK min 30cm
Wielkość ziaren od 0,25 mm do 8 mm)

B,D ŁAWKA BEZ OPARCIA

STAN ISTNIEJĄCY



B D



STAN PROJEKTOWANY
RENOWACJA

- deski drewniane :
- wyczyścić zaimpregnować oraz lakierować(Lakier nakładany trzykrotnie)
- kolor lakieru : dąb rustykalny

E TABLICA INFORMACYJNA

STAN ISTNIEJĄCY



STAN PROJEKTOWANY
RENOWACJA

- Tablica regulaminowa zgodna ze wzorem stosowanym na terenach zieleni przez GZDiZ, treść musi być uzgodniona z ZDiZ.
- konstrukcję tablicy odmalować proszkowo na kolor grafitowy RAL 7016
- powierzchnie tablic - wyczyścić

C KOSZ NA ŚMIECI


STAN ISTNIEJĄCY



STAN PROJEKTOWANY
RENOWACJA

- deski drewniane :
- wyczyścić zaimpregnować oraz lakierować(Lakier nakładany trzykrotnie)
- kolor lakieru : dąb rustykalny
- wkład z blachy oczyścić oraz pomalować proszkowo ponownie - kolor czarny mat struktura

 <p>Dyrekcja Rozbudowy Miasta Gdańska</p>	TEMAT PUSTY STAW - WYMIANA URZĄDZEŃ PLACU ZABAW ORAZ MAŁEJ ARCHITEKTURY		
	ZAMAWIAJĄCY DYREKCJA ROZBUDOWY MIASTA GDAŃSKA ul. Żagłowa 11, 80-560 Gdańsk działająca w Imieniu Gminy Miasta Gdańska		
	NAZWA I ADRES INWESTYCJI PUSTY STAW Gdańsk, Dzielnica Stogi		
	FAZA OPRACOWANIA WYKONAWCZY	BRANŻA ARCHITEKTURA	DATA 07.2020
Dyrekcja Rozbudowy Miasta Gdańska Pion Zadań Liniowych ul. Żagłowa 11 80-560 Gdańsk tel. 58 320-51-00 fax 58 320-51-05 NIP 584-020-32-74 REGON 000168372 sekretariat@drmg.gdansk.pl www.drmg.gdansk.pl	PROJEKTANT mgr inż. arch. Jarosław Folwarski	NR UPRAWNIEN BUD. 565/POOKK/2013 upr.bud. do proj. b.o. w spec. architektonicznej	PODPIS
	SPRAWDZAJĄCY	NR UPRAWNIEN BUD.	PODPIS
NAZWA RYSUNKU LOKALIZACJA 4- stan projektowany			
	REWIZJA 0	SKALA 1:500	NR. RYSUNKU 20

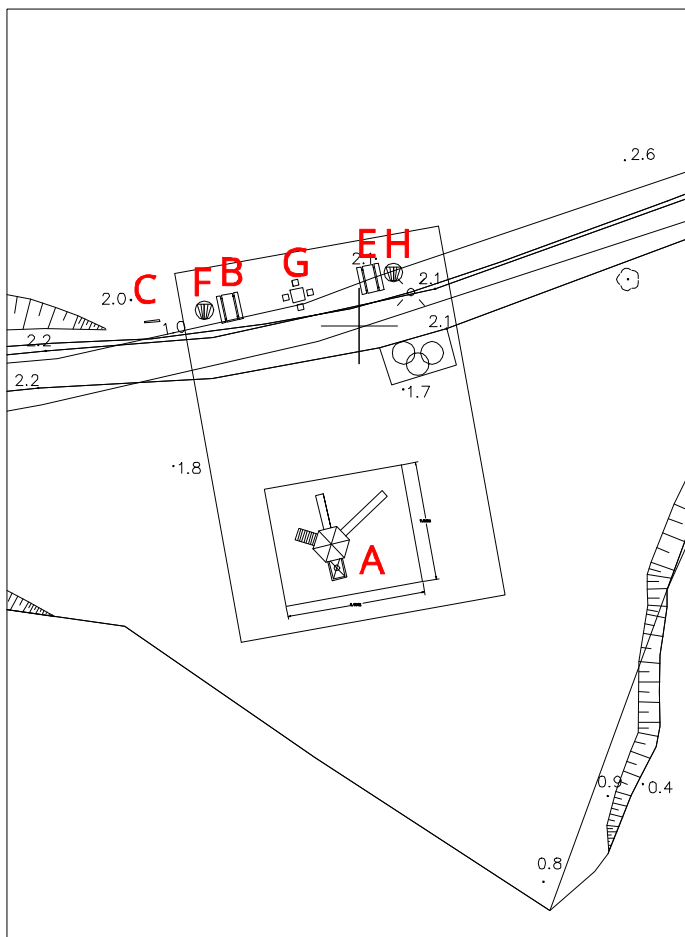

A DUŻY KOMPLEKS ZABAWOWY ZE ŚLIZGAWKĄ NA WYSOKOŚCI MIN.3m



B ŁAWOSTÓŁ

C TABLICA INFORMACYJNA



F KOSZ NA ŚMIECI **G** STÓŁ BETONOWY DO GRY W SZACHY LUB WARCABY




E ŁAWOSTÓŁ



H KOSZ NA ŚMIECI



 Dyrekcja Rozbudowy Miasta Gdańska		TEMAT PUSTY STAW - WYMIANA URZĄDZEŃ PLACU ZABAW ORAZ MAŁEJ ARCHITEKTURY	
Dyrekcja Rozbudowy Miasta Gdańska Pion Zadań Liniowych ul. Żagłowa 11 80-560 Gdańsk		ZAMAWIAJĄCY DYREKCJA ROZBUDOWY MIASTA GDAŃSKA ul. Żagłowa 11, 80-560 Gdańsk działająca w Imieniu Gminy Miasta Gdańska	
Dyrekcja Rozbudowy Miasta Gdańska Pion Zadań Liniowych ul. Żagłowa 11 80-560 Gdańsk tel. 58 320-51-00 fax 58 320-51-05 NIP 584-020-32-74 REGON 000168372 sekretariat@drmg.gdansk.pl www.drmg.gdansk.pl		NAZWA I ADRES INWESTYCJI PUSTY STAW Gdańsk, Dzielnica Stogi	
FAZA OPRACOWANIA WYKONAWCZY		BRANŻA ARCHITEKTURA	DATA 07.2020
PROJEKTANT mgr inż. arch. Jarosław Folwarski		NR UPRAWNIEN BUD. 565/POOKK/2013 upr.bud. do proj. b.o. w spec. architektonicznej	PODPIS
SPRAWDZAJĄCY		NR UPRAWNIEN BUD.	PODPIS
NAZWA RYSUNKU LOKALIZACJA 5- stan istniejący			
REWIZJA 0		SKALA 1:500	NR. RYSUNKU 21

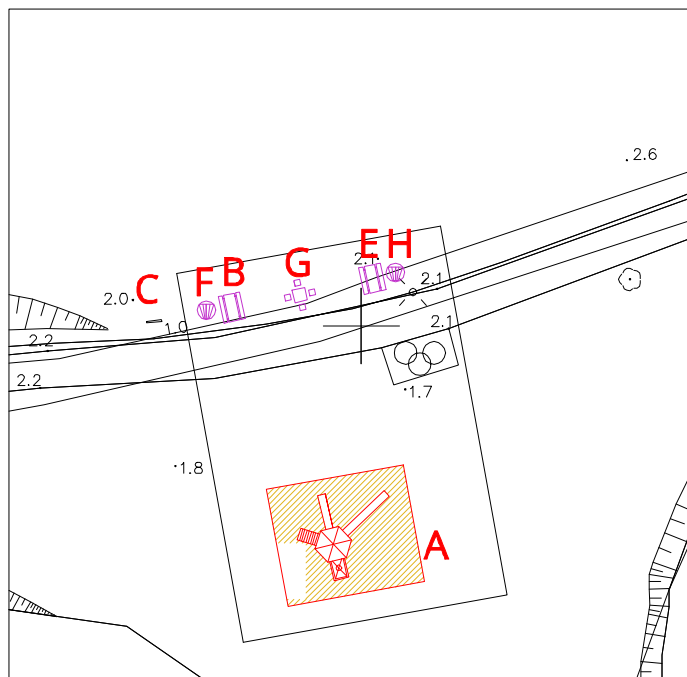

- URZĄDZENIE DO WYMIANY
- URZĄDZENIE DO RENOWACJI/ NAPRAWY
- URZĄDZENIE DO POZOSTAWIENIA BEZ ZMIAN
- URZĄDZENIE NOWE

NAWIERZCHNIA BEZPIECZNA DO WYMIANY (PIASEK min 30cm Wielkość ziaren od 0,25 mm do 8 mm)


A DUŻY KOMPLEKS ZABAWOWY ZE ŚLIZGAWKĄ NA WYSOKOŚCI MIN.3m

STAN ISTNIEJĄCY

STAN PROJEKTOWANY

WYMIANA URZĄDZENIA, NAWIERZCHNI BEZPIECZNEJ

przykład rozwiązania

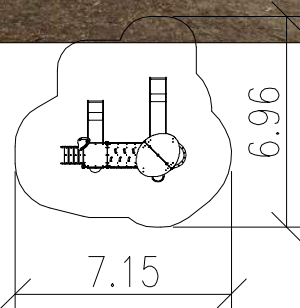

Wymiary : 415 x 346 cm
Strefa bezpieczeństwa : 715 x 696 cm
Wysokość całkowita : 362 cm
Wysokość swobodnego upadku 150 cm

NAWIERZCHNIA BEZPIECZNA :

- wymiar 715 x 696 cm
- wymiana nawierzchni piaskowej (min 30cm)
- (wielkość ziaren od 0,25 mm do 8 mm)

- Ślizgi ze stali nierdzewnej AISI304.

- Blacha o grubości 2 mm kształtowana w technice CNC.

- Płyty boczne z polietylenu HDPE o grubości 15 mm, najwyższej jakości, całkowicie odporne na wilgoć i UV.

- konstrukcja ze stali czarnej S235JR oczyszczona w procesie piaskowania. Zabezpieczona przed korozją przez cynkowanie i malowanie proszkowe farbami poliestrowymi, odpornymi na UV z atestem QUALICOAT

- Płyty ścianek z kolorowego trójwarstwowego polietylenu HDPE o grubości 15 mm, najwyższej jakości, całkowicie odporne na wilgoć i UV. - profil okrągły

- Antypoślizgowa płyta podstawa hpl hexa o grubości 10 mm w kolorze antracytowym cechująca się maksymalną odpornością na czynniki środowiskowe i wysokiej klasy odpornością na ścieranie.

- Bezpieczne zaślepki rur wykonane z poliamidu formowanego metodą wtryskową.

- Elementy łączące takie jak śruby, nakrętki, podkładki wykonane ze stali nierdzewnej.

- Wandalo odporne zaślepki śrub wykonane z poliamidu formowanego metodą wtryskową.

- System łączników i klamer wykonanych z mocnych stopów aluminiowych. Klamry zapewniają dużą sztywność konstrukcji oraz łatwość montażu. Aluminium zabezpieczone antykorozyjnie w procesie kateforezy oraz malowania proszkowego farbami poliestrowymi, odpornymi na UV z atestem QUALICOAT.

- Bulaj w kształcie połowy kuli o średnicy 400 mm. Materiał: Termoformowany poliwęglan o grubości 5 mm, odporny na wandalizm.

- Gra OXO wykonana z polietylenu kształtowanego rotacyjnie z symbolami naniesionymi w formie. Estetyczne wykończenie pozbawione ostrych krawędzi. Tuleje o wysokości 16 cm i średnicy 15,5 cm wzbogacone o dodatkowe symbole, słonce i księżyc, urozmaicające zabawę. kateforezy oraz malowania proszkowego farbami poliestrowymi, odpornymi na UV z atestem QUALICOAT.


- kolorystyka : dostosować do linii wzorniczej przyjętej na elementach istniejących:
jasny szary (~RAL 7035)
zieleń (~RAL 6029)

Dyrekcja
Rozbudowy
Miasta Gdańska


Dyrekcja Rozbudowy Miasta Gdańska
Pion Zadań Liniowych
ul. Żaglowa 11 | 80-560 Gdańsk

tel. 58 320-51-00
fax 58 320-51-05
NIP 584-020-32-74
REGON 000168372
sekretariat@drmg.gdansk.pl
www.drmg.gdansk.pl

TEMAT PUSTY STAW - WYMIANA URZĄDZEŃ PLACU ZABAW ORAZ MAŁEJ ARCHITEKTURY		
ZAMAWIAJĄCY DYREKCJA ROZBUDOWY MIASTA GDAŃSKA ul. Żaglowa 11, 80-560 Gdańsk działająca w Imieniu Gminy Miasta Gdańska		
NAZWA I ADRES INWESTYCJI PUSTY STAW Gdańsk, Dzielnica Stogi		
FAZA OPRACOWANIA WYKONAWCZY	BRANŻA ARCHITEKTURA	DATA 07.2020
PROJEKTANT mgr inż. arch. Jarosław Foltwarski	NR UPRAWNIEN BUD. 565/POOKK/2013 upr.bud. do proj. b.o. w spec. architektonicznej	PODPIS
SPRAWDZAJĄCY	NR UPRAWNIEN BUD.	PODPIS
NAZWA RYSUNKU LOKALIZACJA 5- stan projektowany		
REWIZJA 0	SKALA 1:500	NR. RYSUNKU 22

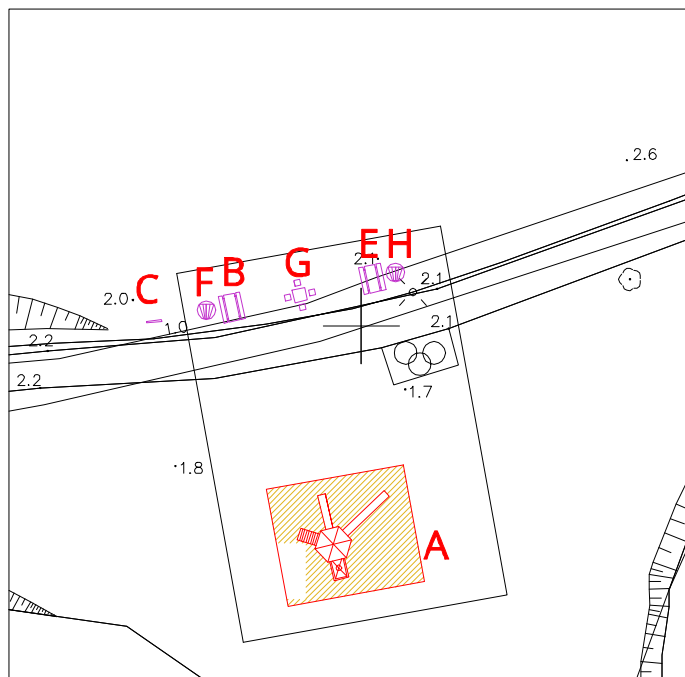

- URZĄDZENIE DO WYMIANY
- URZĄDZENIE DO RENOWACJI/ NAPRAWY
- URZĄDZENIE DO POZOSTAWIENIA BEZ ZMIAN
- URZĄDZENIE NOWE

 NAWIERZCHNIA BEZPIECZNA DO WYMIANY (PIASEK min 30cm Wielkość ziaren od 0,25 mm do 8 mm)

F KOSZ NA ŚMIECI STAN ISTNIEJĄCY



STAN PROJEKTOWANY
RENOWACJA

- deski drewniane :
- wyczyścić zaimpregnować oraz lakierować(Lakier nakładany trzykrotnie)
- kolor lakieru : dąb rustykalny
- wkład z blachy oczyścić oraz pomalować proszkowo ponownie - kolor czarny mat struktura

B E ŁAWOSTÓŁ

STAN ISTNIEJĄCY

B E



STAN PROJEKTOWANY
RENOWACJA

- deski drewniane :
- wyczyścić zaimpregnować oraz lakierować(Lakier nakładany trzykrotnie)
- kolor lakieru : dąb rustykalny

C TABLICA INFORMACYJNA

STAN ISTNIEJĄCY

STAN PROJEKTOWANY
RENOWACJA



- Tablica regulaminowa zgodna ze wzorem stosowanym na terenach zieleni przez GZDiZ, treść musi być uzgodniona z ZDiZ.
- konstrukcję tablicy odmalować proszkowo na kolor grafitowy RAL 7016
- powierzchnie tablic - wyczyścić

G STÓŁ BETONOWY DO GRY W SZACHY LUB WARCABY

STAN ISTNIEJĄCY



STAN PROJEKTOWANY
RENOWACJA

- czyszczenie powierzchni
- ponowne pomalowanie lakierem bezbarwnym odpornym na warunki atmosferyczne
- wyczyszczenie siedzisk z tworzywa sztucznego

 <p>Dyrekcja Rozbudowy Miasta Gdańska</p> <p>Dyrekcja Rozbudowy Miasta Gdańska Pion Zadań Liniowych ul. Żaglowa 11 80-560 Gdańsk</p> <p>tel. 58 320-51-00 fax 58 320-51-05 NIP 584-020-32-74 REGON 000168372 sekretariat@drmg.gdansk.pl www.drmg.gdansk.pl</p>	<p>TEMAT PUSTY STAW - WYMIANA URZĄDZEŃ PLACU ZABAW ORAZ MAŁEJ ARCHITEKTURY</p>		
	<p>ZAMAWIAJĄCY DYREKCJA ROZBUDOWY MIASTA GDAŃSKA ul. Żaglowa 11, 80-560 Gdańsk działająca w Imieniu Gminy Miasta Gdańska</p>		
	<p>NAZWA I ADRES INWESTYCJI PUSTY STAW Gdańsk, Dzielnica Stogi</p>		
	<p>FAZA OPRACOWANIA WYKONAWCZY</p>	<p>BRANŻA ARCHITEKTURA</p>	<p>DATA 07.2020</p>
<p>PROJEKTANT mgr inż. arch. Jarosław Folwarski</p>	<p>NR UPRAWNIEN BUD. 565/POOKK/2013 upr.bud. do proj. b.o. w spec. architektonicznej</p>	<p>PROJEKTANT mgr inż. arch. Jarosław Folwarski</p>	<p>PROJEKTANT mgr inż. arch. Jarosław Folwarski</p>
<p>SPRAWDZAJĄCY</p>	<p>NR UPRAWNIEN BUD.</p>	<p>SPRAWDZAJĄCY</p>	<p>SPRAWDZAJĄCY</p>
<p>NAZWA RYSUNKU LOKALIZACJA 5- stan projektowany</p>			
<p>REWIZJA 0</p>	<p>SKALA 1:500</p>	<p>NR. RYSUNKU 23</p>	