


PRZEKRÓJ KONSTRUKCYJNY
NAWIERZCHNI ODTWARZANEJ w ul Warszawskiej i Plac Dąbrowskiego
 Skala 1:100

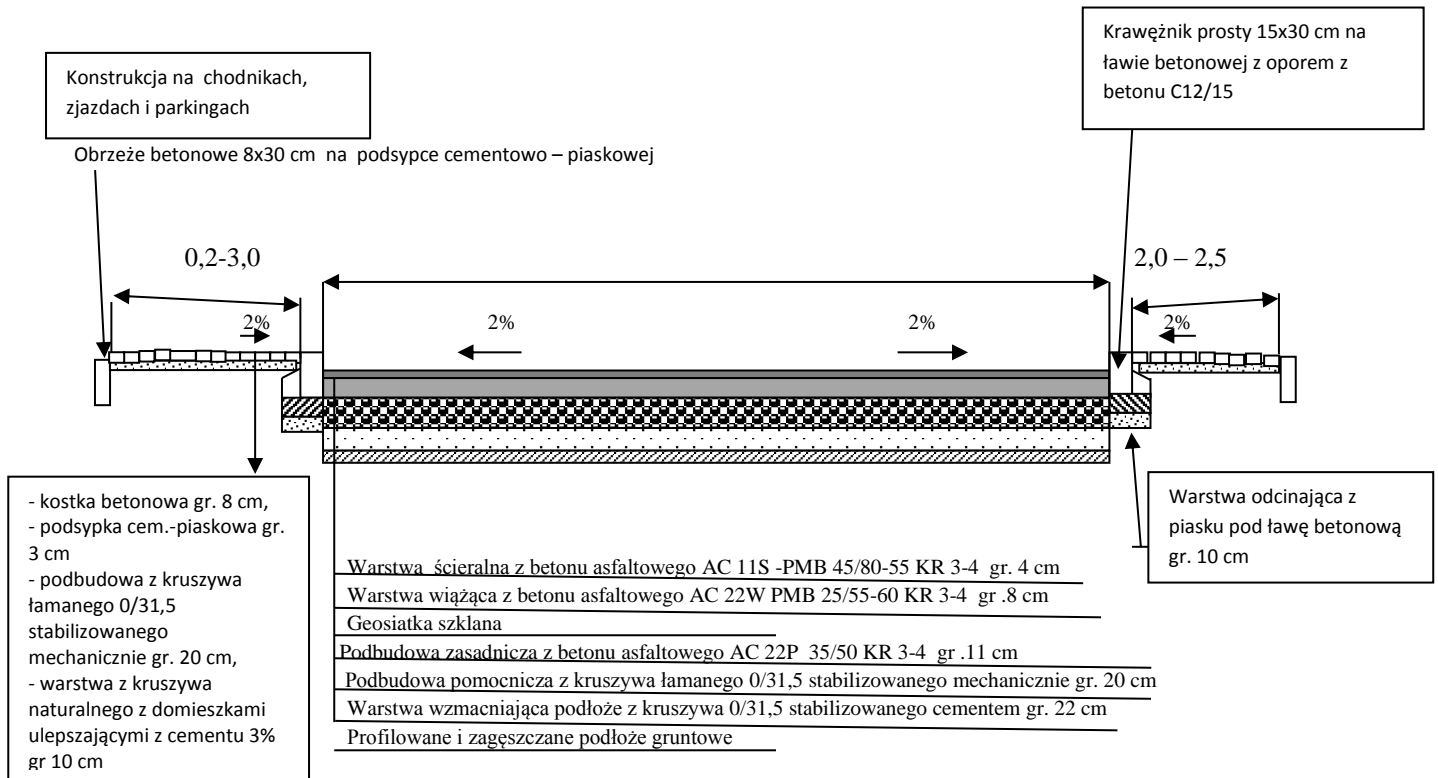

Warstwy do geosiatki (wraz z geosiatką) odtwarzane po sfrezowaniu.
 Pozostałe warstwy (podbudowy i warstwy wzmacniające) odtwarzane w miejscu wykonania wykopów. Wszystkie materiały do odtworzeń należy przyjąć jako nowe.

Inwestor: Gmina Miasto Płock		
Adres Inwestycji: ul. Warszawska i Plac Dąbrowskiego		
Nazwa Inwestycji: Odtworzenie nawierzchni na Placu Dąbrowskiego i ul. Warszawskiej w Płocku		
Tytuł rysunku: Przekrój poprzeczny		
Imię i Nazwisko	Podpis	Data
Izabela Cijarska	<i>Cijarska Izabela</i>	11.04.2022 r.