



STADIUM	PROJEKT WYKONAWCZY	DATA:
BRANŻA	ARCHITEKTURA	<b>VII 2011</b>
TEMAT:	Wymiana stolarki okiennej Olsztyn - Kortowo ul. Plac Łódzki 2	SKALA:
RYSUNEK:	Rozmieszczenie projektowanych okien	<b>1:200</b>
PROJEKTOWAŁ:	NR UPRAWNIENI:	PODPIS:
arch. Maciej Deja	upr. bud. nr 74/81/OL	
arch. Tomasz Żabiński		
SPRAWDZIŁ:	NR UPRAWNIENI:	PODPIS:
arch. Anita Świat-Tekielska	upr. bud. nr 9/WMOKK/2007	
NR RYS.:		<b>30</b>

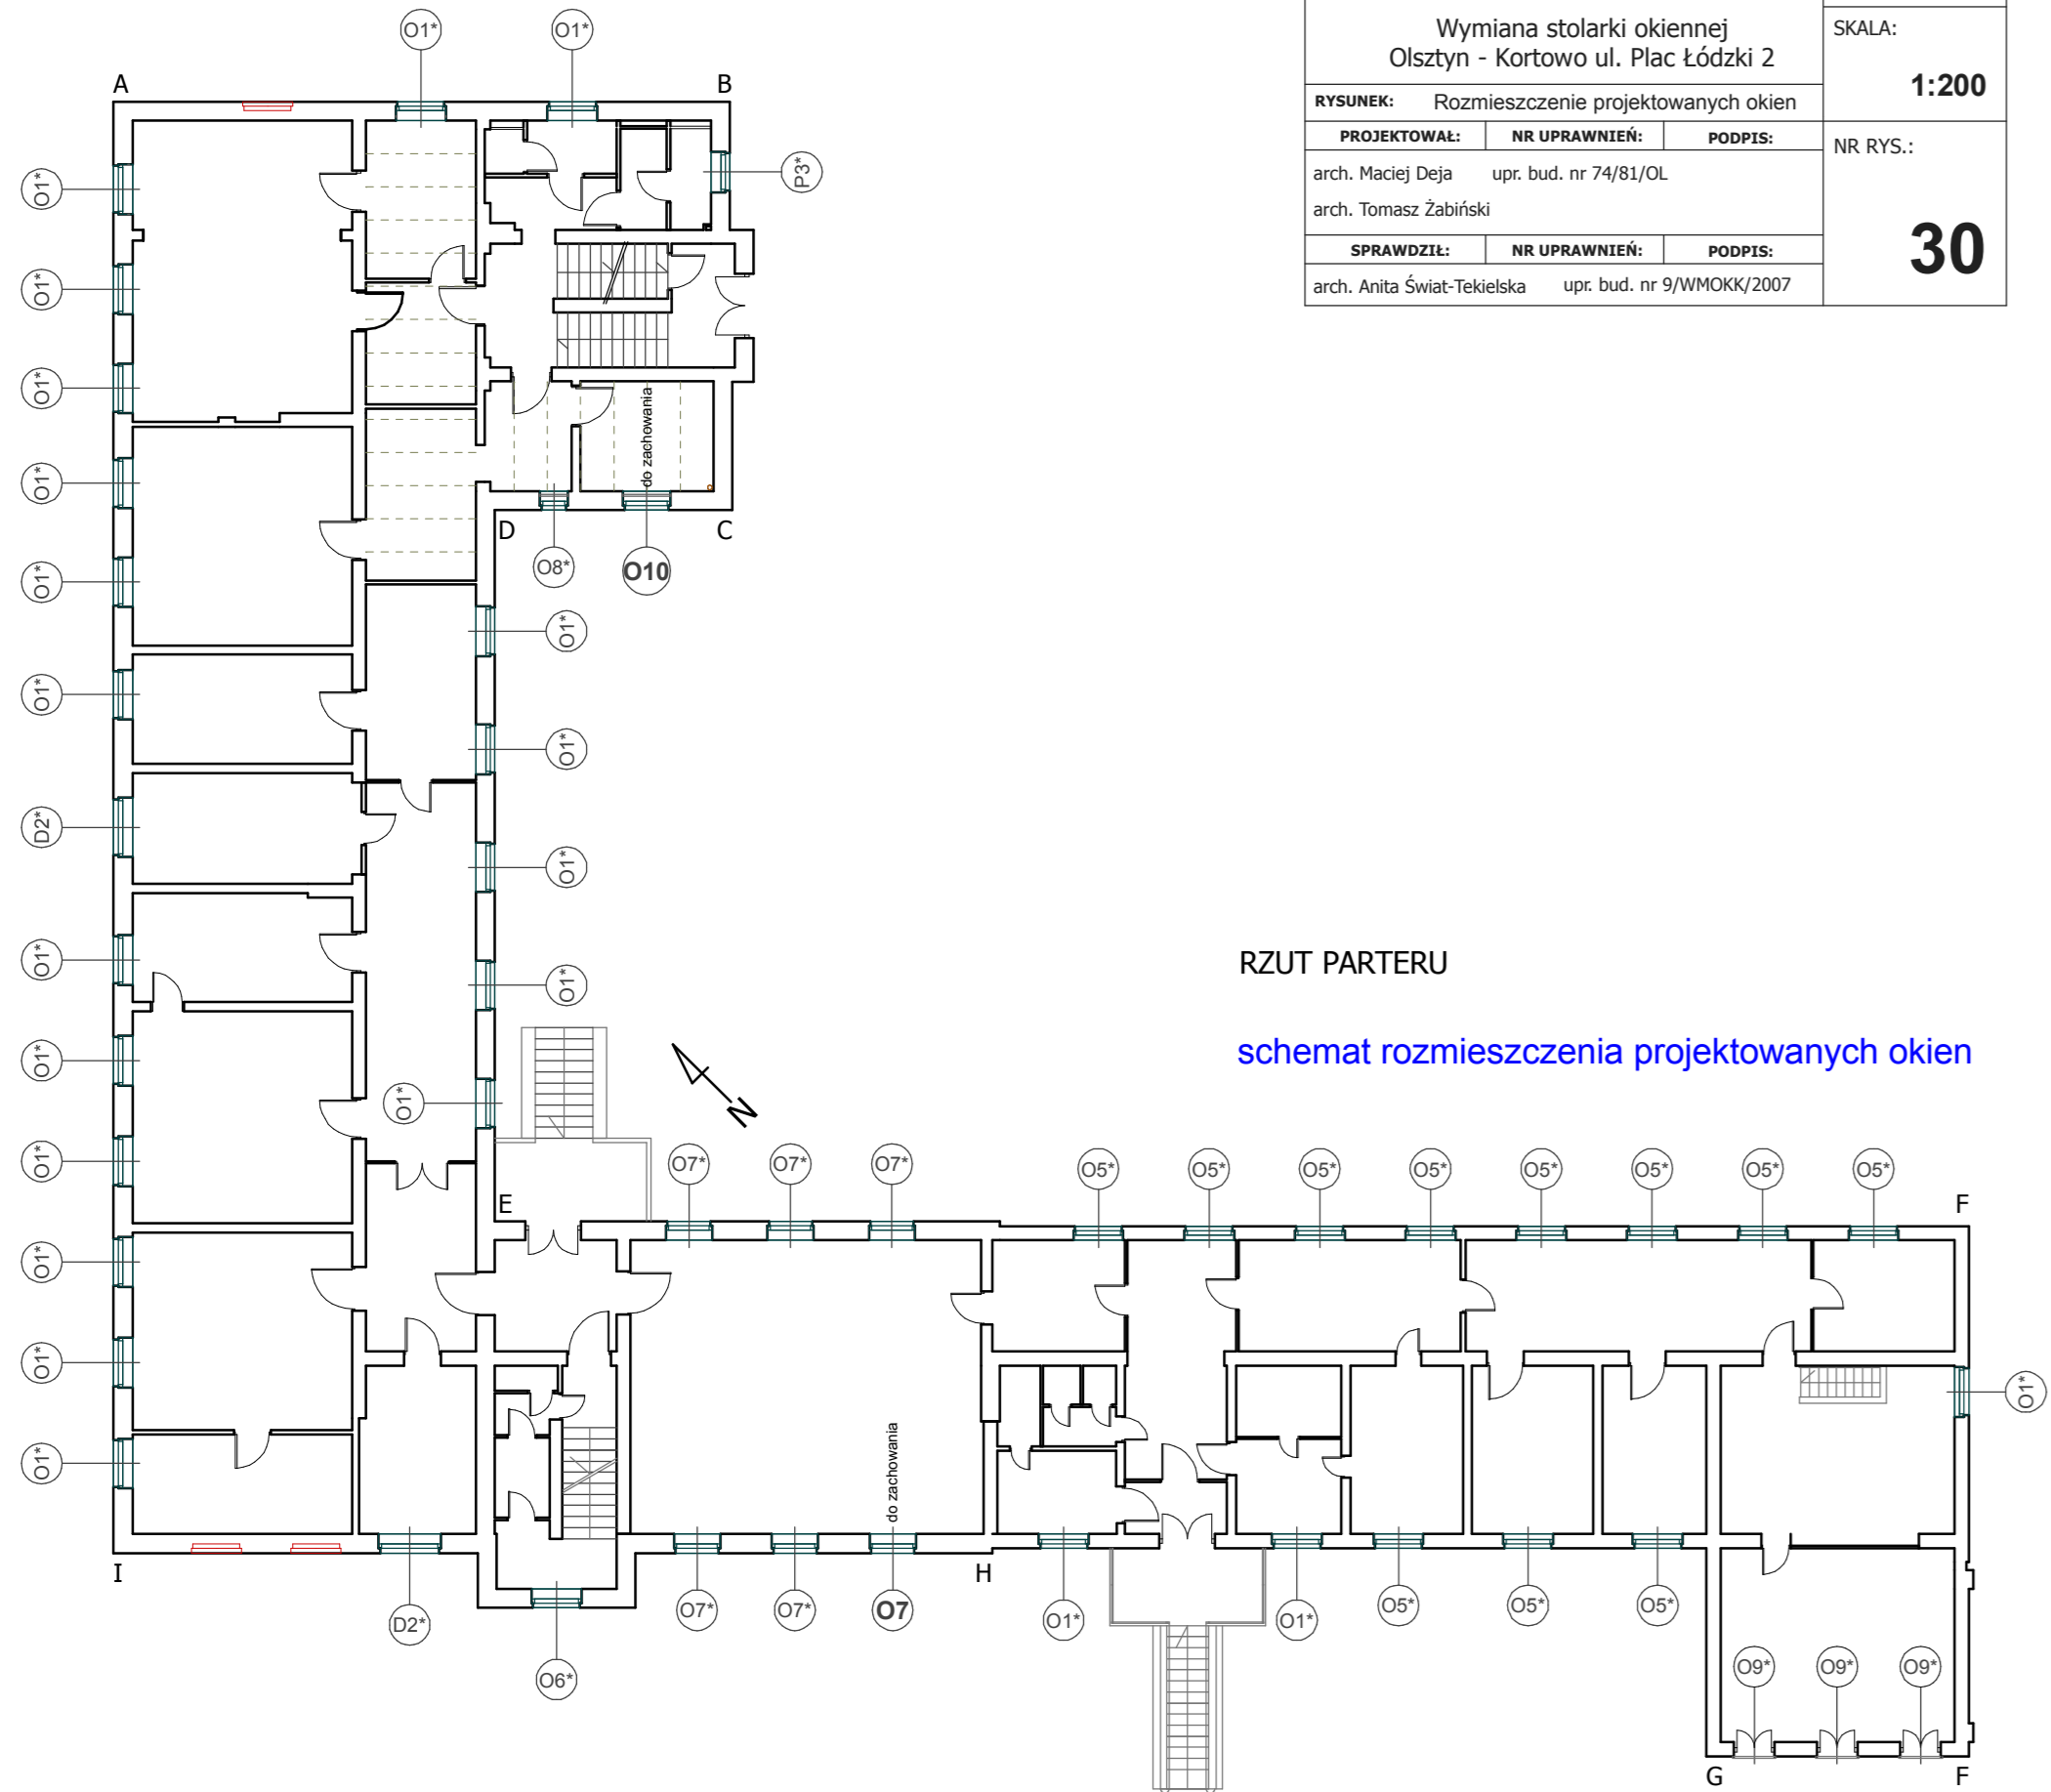

STADIUM	PROJEKT WYKONAWCZY	DATA:
BRANŻA	ARCHITEKTURA	<b>VII 2011</b>
TEMAT:	Wymiana stolarki okiennej Olsztyn - Kortowo ul. Plac Łódzki 2	SKALA:
RYSUNEK:	Rozmieszczenie projektowanych okien	<b>1:200</b>
PROJEKTOWAŁ:	NR UPRAWNIENI:	PODPIS:
arch. Maciej Deja	upr. bud. nr 74/81/OL	
arch. Tomasz Żabiński		
SPRAWDZIŁ:	NR UPRAWNIENI:	PODPIS:
arch. Anita Świat-Tekielska	upr. bud. nr 9/WMOKK/2007	
NR RYS.:		<b>30</b>

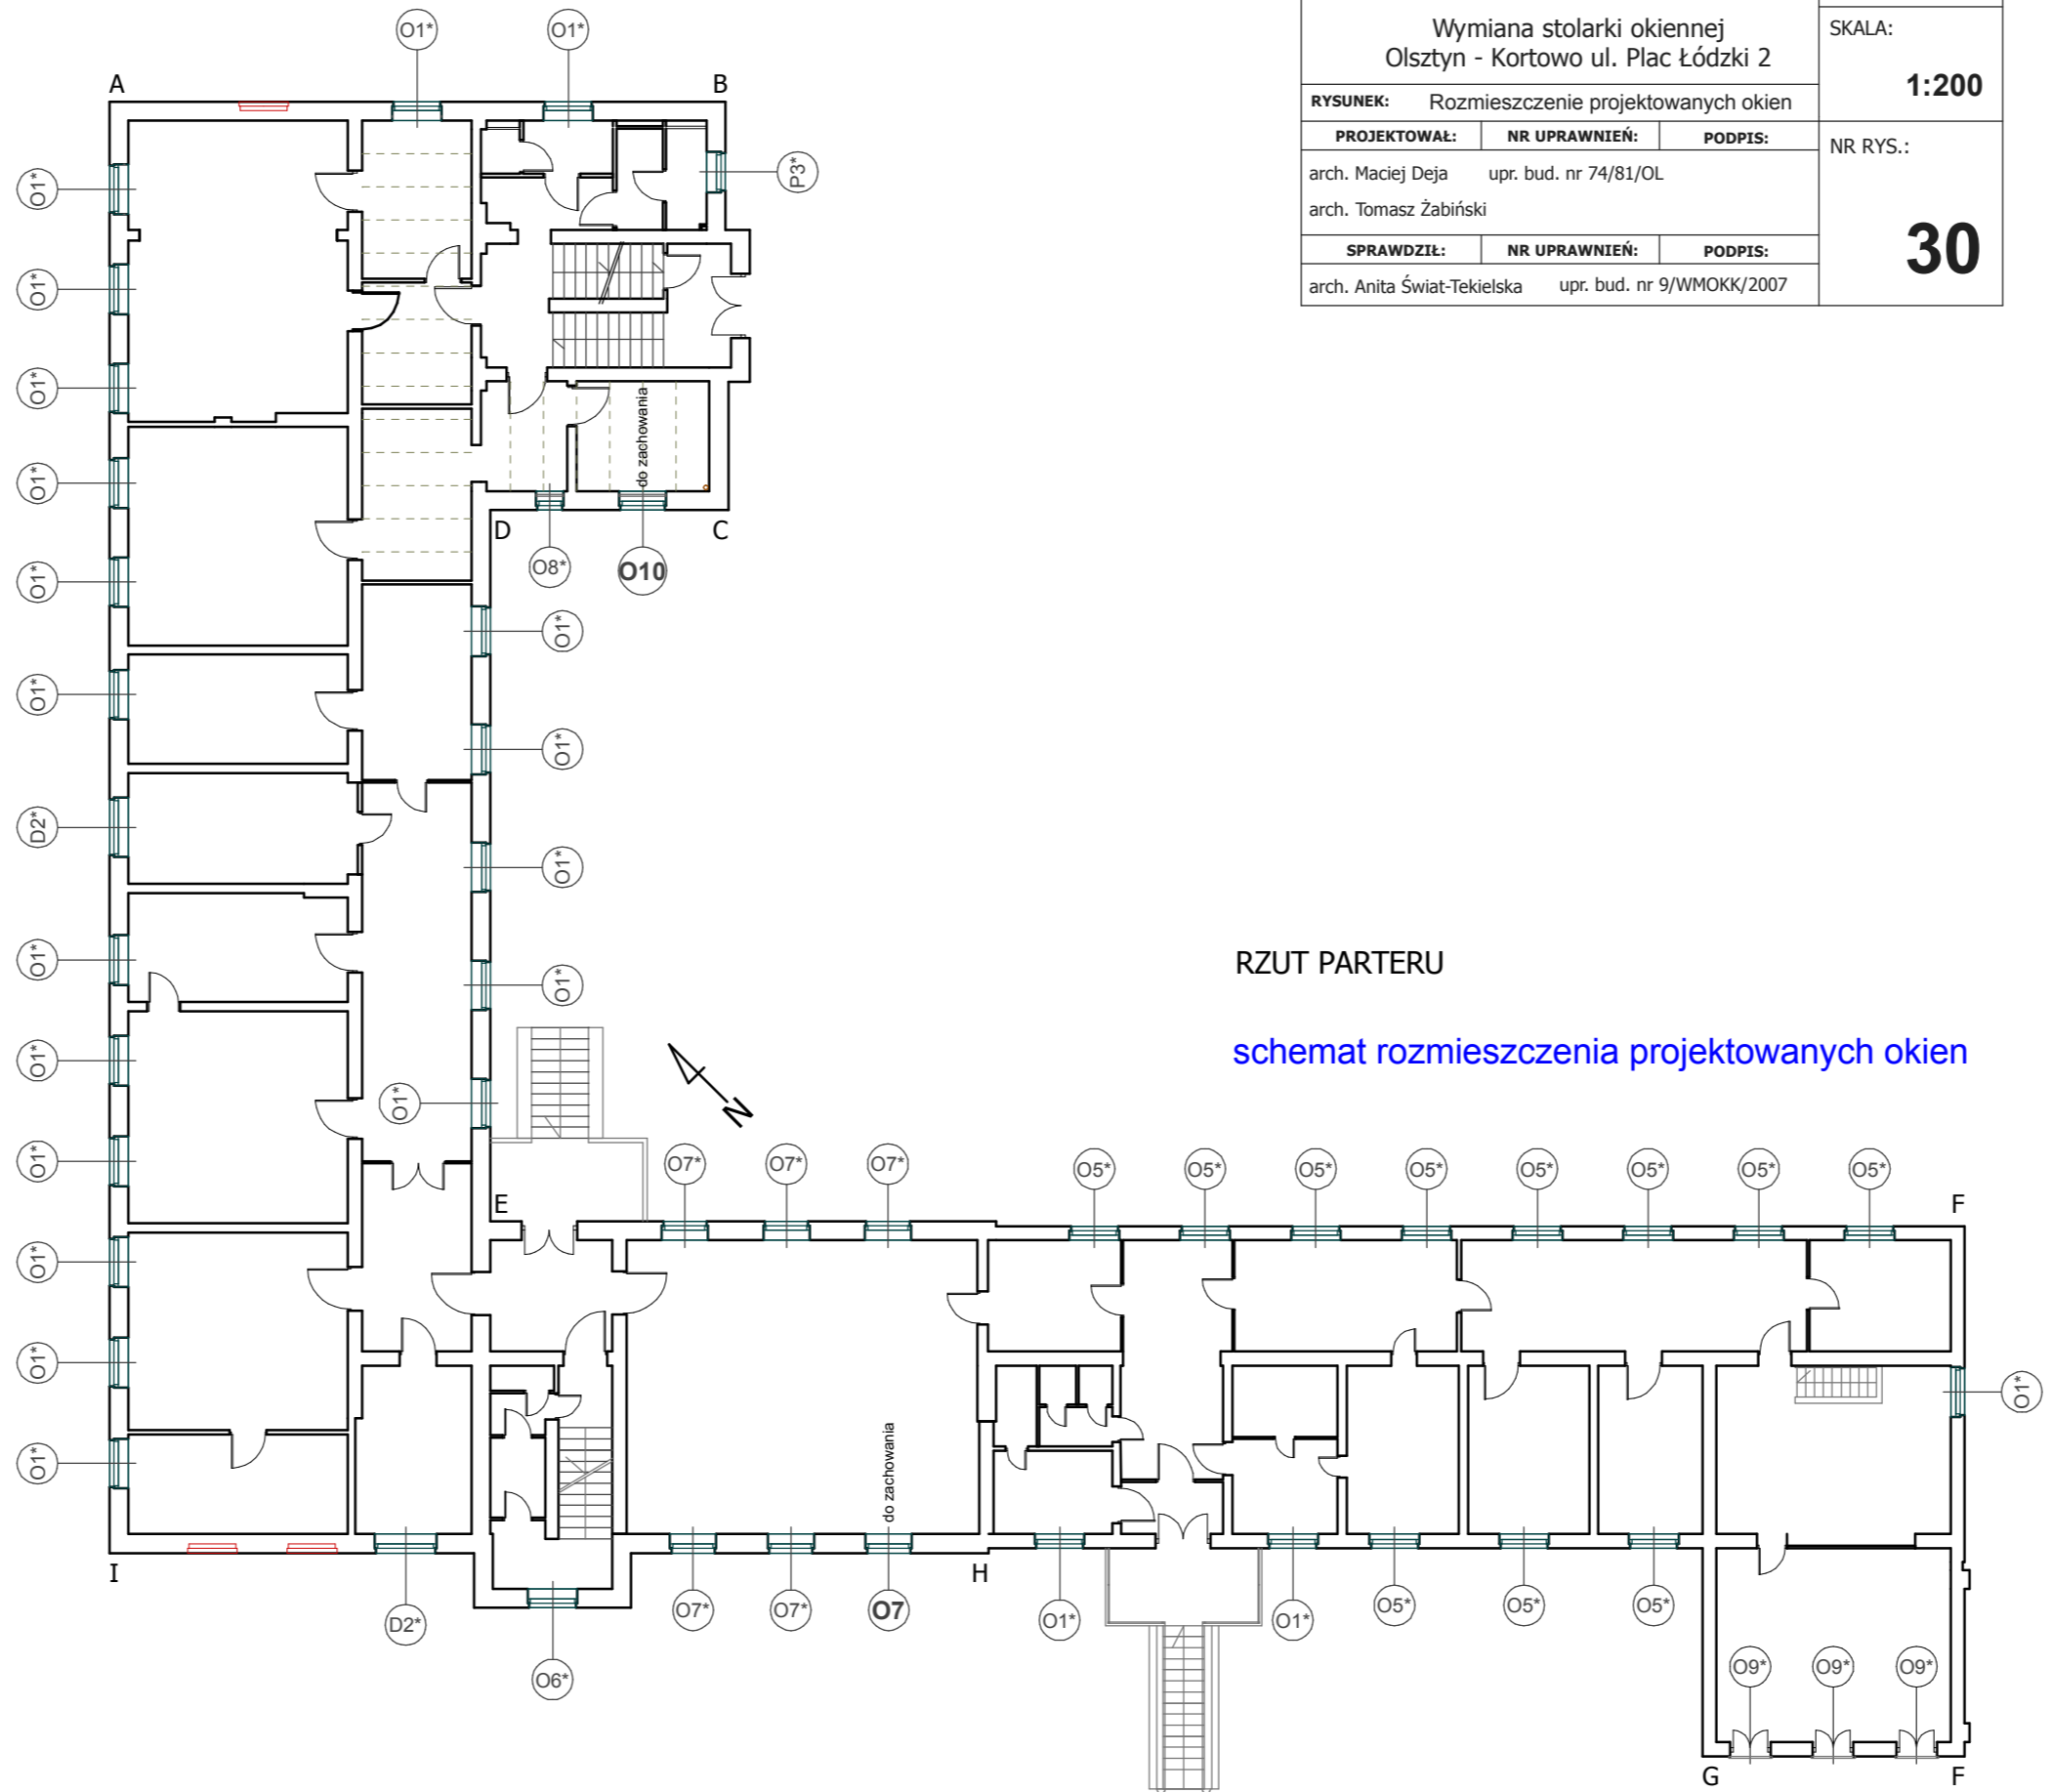

STADIUM	PROJEKT WYKONAWCZY	DATA:
BRANŻA	ARCHITEKTURA	<b>VII 2011</b>
TEMAT:	Wymiana stolarki okiennej Olsztyn - Kortowo ul. Plac Łódzki 2	SKALA:
RYSUNEK:	Rozmieszczenie projektowanych okien	<b>1:200</b>
PROJEKTOWAŁ:	NR UPRAWNIENI:	PODPIS:
arch. Maciej Deja	upr. bud. nr 74/81/OL	
arch. Tomasz Żabiński		
SPRAWDZIŁ:	NR UPRAWNIENI:	PODPIS:
arch. Anita Świat-Tekielska	upr. bud. nr 9/WMOKK/2007	
NR RYS.:		<b>30</b>

