


PRZEPOMPOWNIA ŚCIEKÓW PS-4 - ETAP 2

TYP PRZEJAZDOWY

Pompownia, jako całość posiada deklarację właściwości użytkowych zgodną z PN-EN 12050-1:2002 oraz posiada oznaczenie CE.

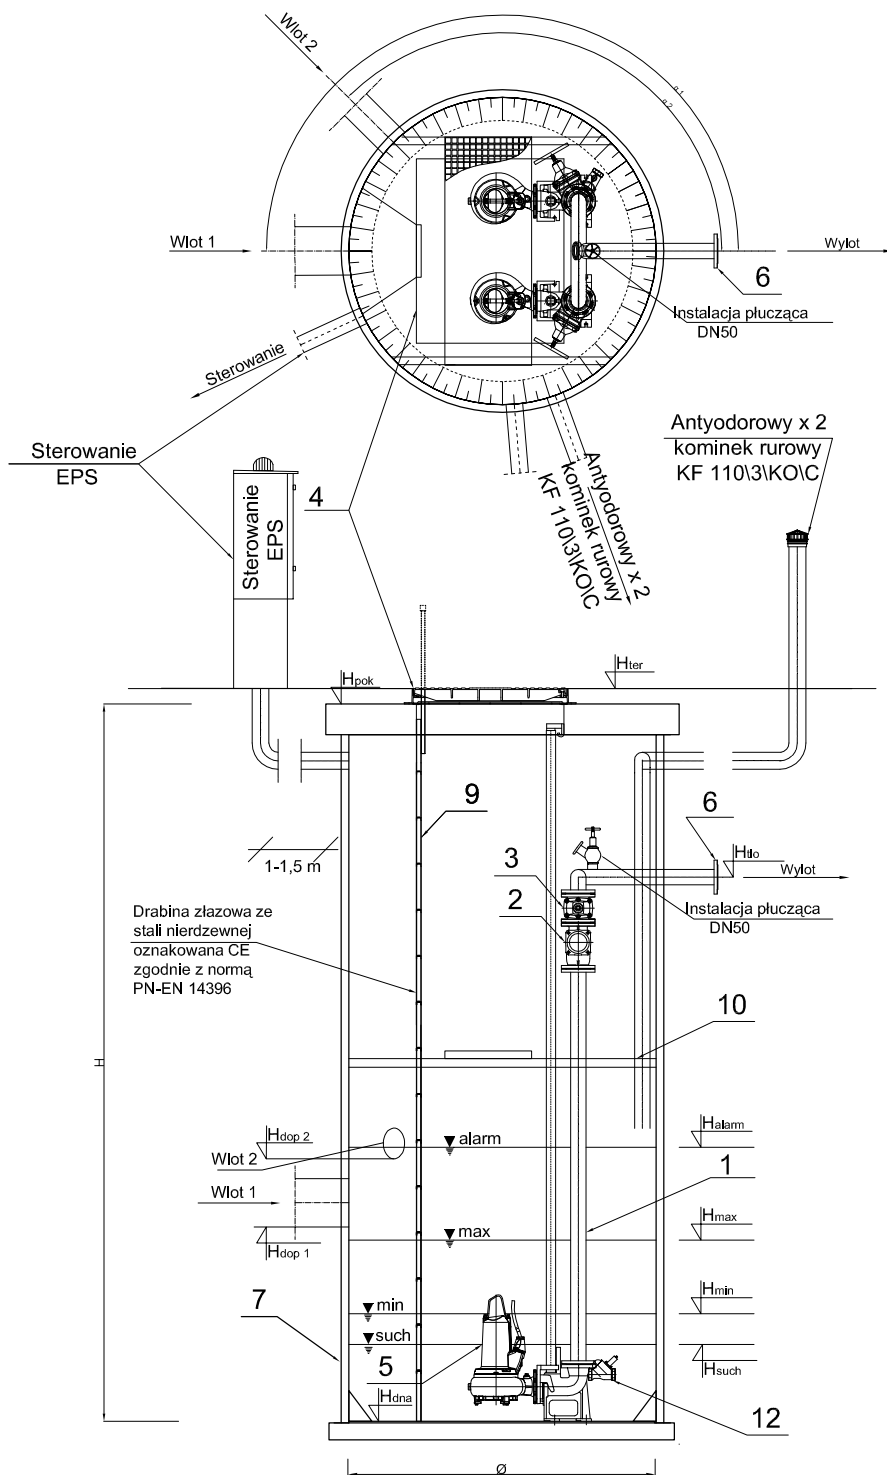

	Nazwa elementu	szt.
1	Orurowanie DN Ø 150 mm wg zestawienia	mb.
2	Zawór kulowy zwrotny Ø 150 mm wg zestawienia	2
3	Zasuwa Ø 150 mm wg zestawienia	2
4	Przykrycie włazowe - żeliwo EU-D400 960x960	1
5	Pompa Flygt wg zestawienia P1= 5,28 kW P2= 4,7 kW In=9,6 A	2
6	Kolnierz normowy Ø 150 mm wg zestawienia	1
7	Zbiornik Polimerobeton Ø 2000 mm H= 4,29 m	1
8	Szafa sterownicza	1
9	Drabina do dna - stal k.o., oznakowana CE	1
10	Pomost eksploatacyjny	1
11	Poręcz szluzowa - stal k.o.	2
12	Hydrodynamiczny zawór płuczący	1

PE 100 SDR 17 PN 10 Ø 160 mm , L = 376 m

różne wg zestawienia

	Oznaczenie	m n.p.m.
1	Hpok	64,07
2	Hter	64,45
3	Hlto	62,75
4	Hdop1 Ø	61,00
5	Hdop2 Ø	-----
6	Hdop3 Ø	-----
7	Halarm	61,20
8	Hmax	60,90
9	Hmin	60,40
10	Hsuch	60,30
11	Hdna	59,90

PRZEPOMPOWNIA ŚCIEKÓW PS-4

Jednostka projektowa

Biuro Projektowo-Usługowe "ROLWOD"
ul. Okólna 59, 62-510 Konin

Zadanie

Budowa Kanalizacji sanitarnej w miejscowościach
Tur, Żurczyn, Zamość gmina Szubin

Egz.

Skala

Investor

GMINA SZUBIN ul. Kcyńska 12, 89-200 Szubin

Nr. rys.

Data
czerwiec
2014 r.

Projektant

inż. Kazimierz Cybulski upr. bud. w spec. instal.- in ż.
sieć wod.- kan. UAN 73/8346/H/21/86

Podpis

Sprawdzający

mgr inż. Andrzej Maliński upr. bud. w spec. instal.- in ż.
sieć wod.- kan. WKP/0253/WPOS/05

Podpis

Asystent

inż. Łukasz Wiatrowski

Podpis