

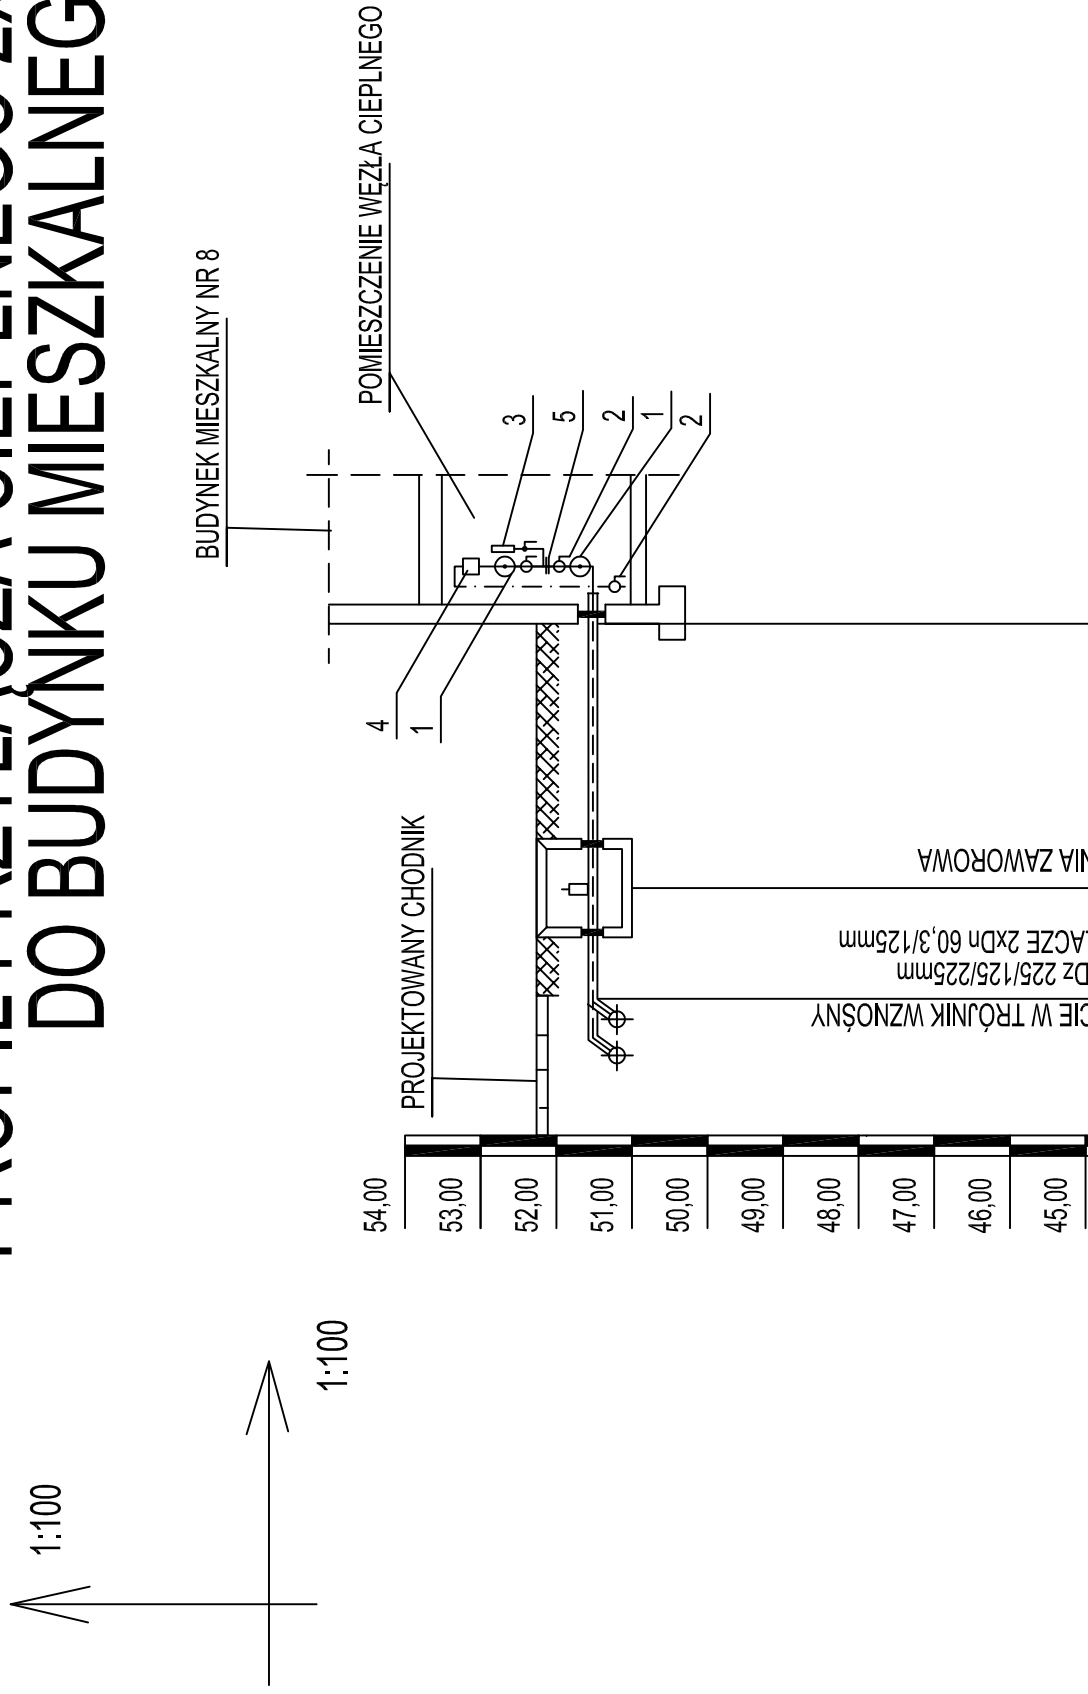


**PROFIL PRZYŁĄCZA CIEPLNEGO 2x60,3/125mm
DO BUDYNKU MIESZKALNEGO NR 8**

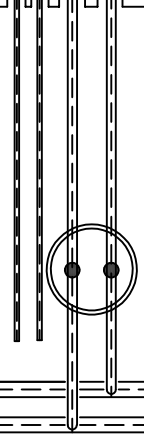

RZEDNA TERENU		52,25	52,25	
RZEDNA OSI PRZEWODU		51,20	51,17	51,50
RZEDNA PODSYPKI		51,08	51,41	51,44
RZEDNA DNA WYKOPU		50,98	51,31	51,34
SPADEK [%]	6,0%	1,27	0,97	0,91
DŁUGOŚĆ[m]				
ODLEGŁOŚĆ [m]			5,0	
SYTUACJA				
RODZAJ SIECI	RURA PREIZOLOWANA 60,3/125mm + 2xHDPE 40mm			

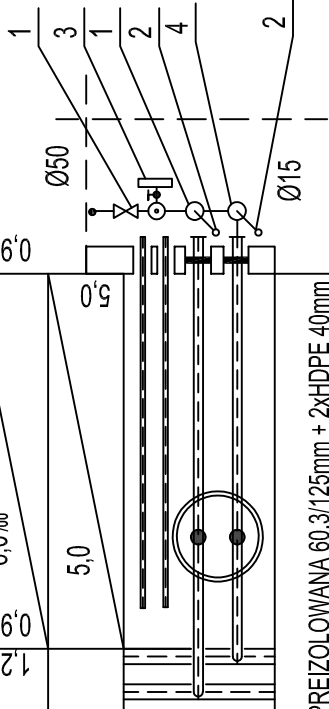

<p>INSTAL-TECHNIKA L. MACZYŃSKI PRACOWNIA PROJEKTOWA 85-474 Bydgoszcz, ul. Sanatoryjna 10</p>		
<p>INWESTOR:</p>	<p>Pomorska Spółdzielnia Mieszkaniowa ul. Kołobrzeska 15 85-704 Bydgoszcz</p>	
<p>STADIUM - PROJEKT WYKONAWCZY BRANŻA - SANITARNA</p>		
<p>TEMAT: Projekt wykonawczy przyłącza ciepłego 2x60,3/125mm do budynku mieszkalnego nr 8 zlokalizowanego przy ul. Zaświat w Bydgoszczy dz. nr 4/24 obr. 121</p>		
<p>NAZWISKO NR UPR.</p>		<p>PODPIS</p>
<p>PROJEKTOWAŁ</p>	<p>inż. L.Maczyński upr bud ABIT-II-7131 15/2000 Specjalność instalacyjna - bez ograniczeń</p>	
<p>OPRACOWAŁ</p>		
<p>WERYFIKATOR</p>	<p>inż. A. GRZEŚIAK UPR. BUD. GWBPP-NB 7210</p>	
<p>DATA</p>	<p>NUMER ZLECENIA</p>	<p>NR RYS.</p>
<p>15.05.2018</p>		<p>3/5</p>