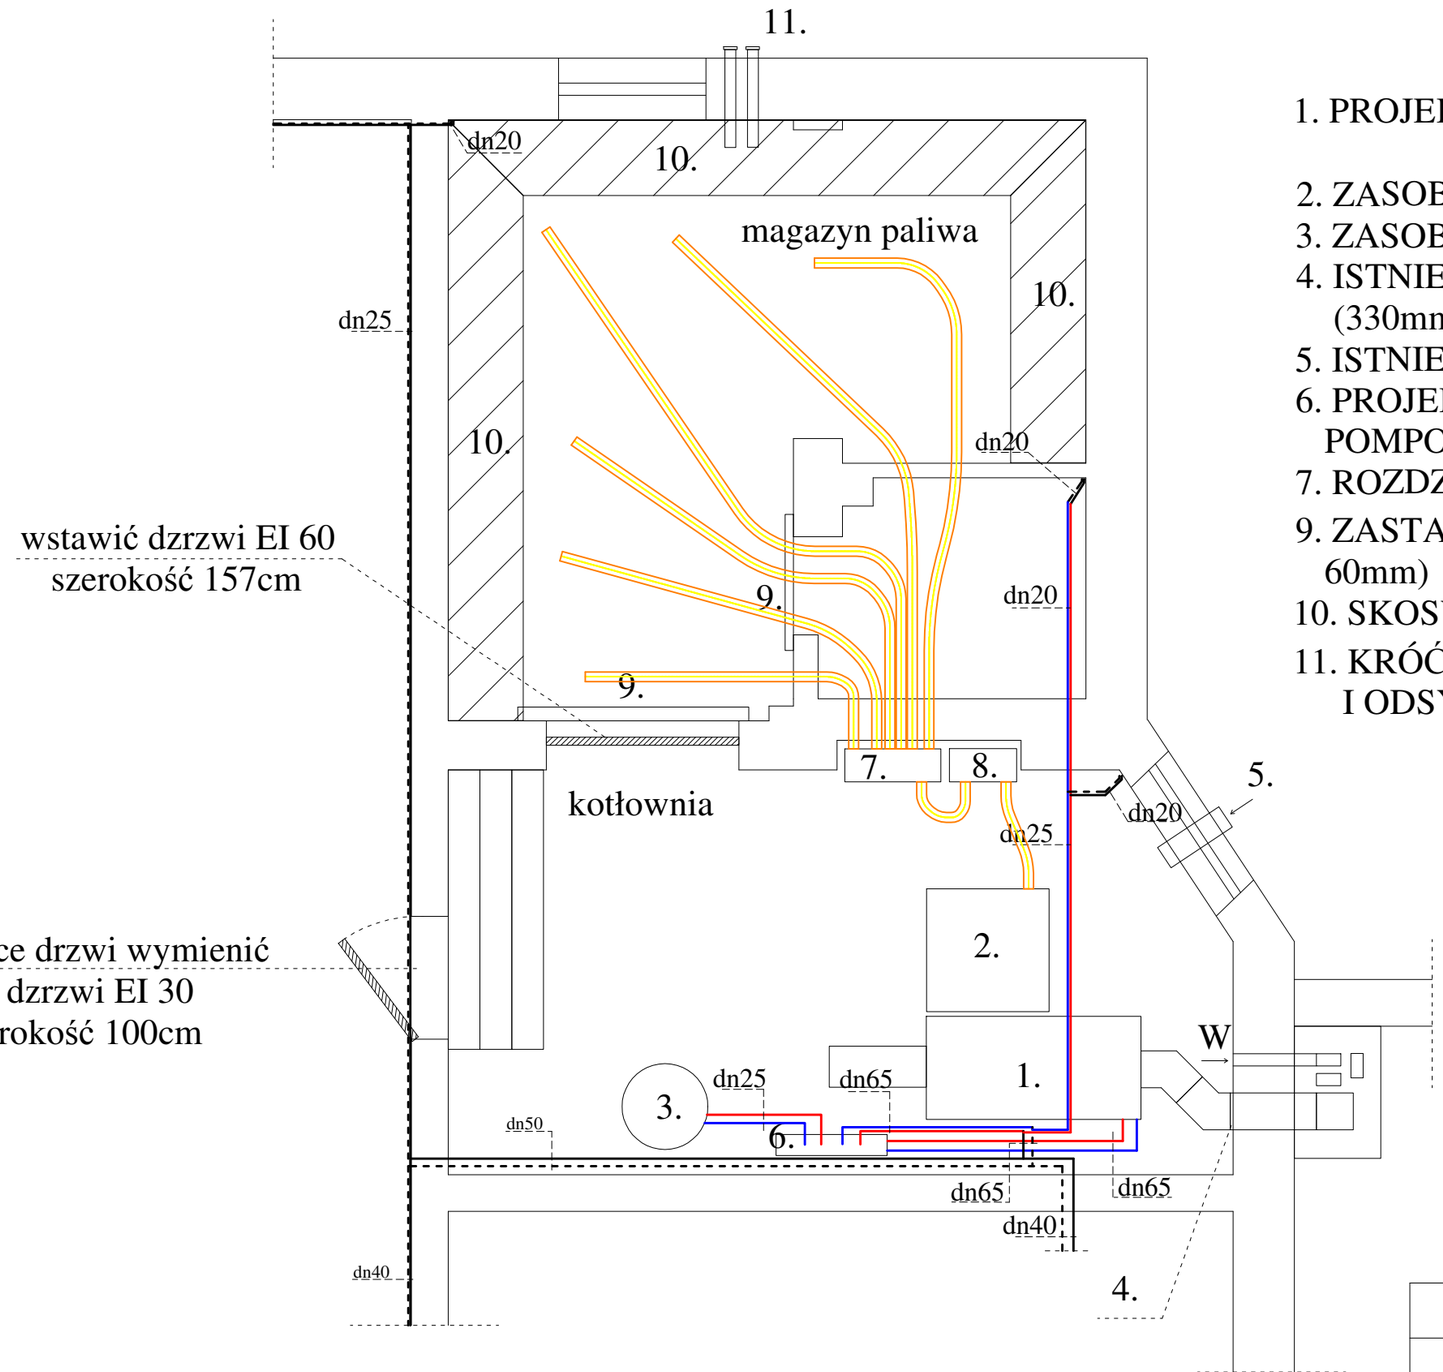

1. PROJEKTOWANY KOCIOŁ NA PALIWO STAŁE - PELLET 120 kW
2. ZASOBNIK PELLETU 900-1000l
3. ZASOBNIK C.W.U. 300dm³
4. ISTNIEJĄCY WLOT DO PRZEWODU KOMINOWEGO (330mmx330mm)
5. ISTNIEJĄCY NAWIEW POWIETRZA Z/K
6. PROJEKTOWANY ROZDZIELACZ Z UKŁADEM POMPOWYM
7. ROZDZIELACZ PNEUMATYCZNY
9. ZASTAWKI TECHNOLOGICZNE (DESKA GRUBOŚĆ 60mm)
10. SKOSY TECHNOLOGICZNE (OSB NA KONSTRUKCJI)
11. KRÓĆCE DO NAPEŁNIANIA MAGAZYNU I ODSYSANIA POWIETRZA ZWROTNRGO

ISTNIEJĄCA INSTALACJA C.O.

——— ZASILANIE

- - - - - - - - - - - - - - - - POWRÓT

PROJEKTOWANA INSTALACJA C.O.

——— ZASILANIE

——— POWRÓT

OBIEKT	PRZEDSZKOLE MIEJSKIE im. ZIEMI PAŁUCKIEJ		
INWESTOR	GMINA KCYNIA		
NAZWA RYS.	RZUT POMIESZCZEŃ - PIWNICA - INSTALACJA C.O.		
PROJEKTANT	PIOTR MŁYNAREK UPR. 59/2014 W ZAKRESIE INŻYNIERII SANITARNEJ		PODPIS
DATA	10.7.2023r.	RYS. 1	SKALA 1:50