


Przekrój konstrukcyjny A-A skala 1:20

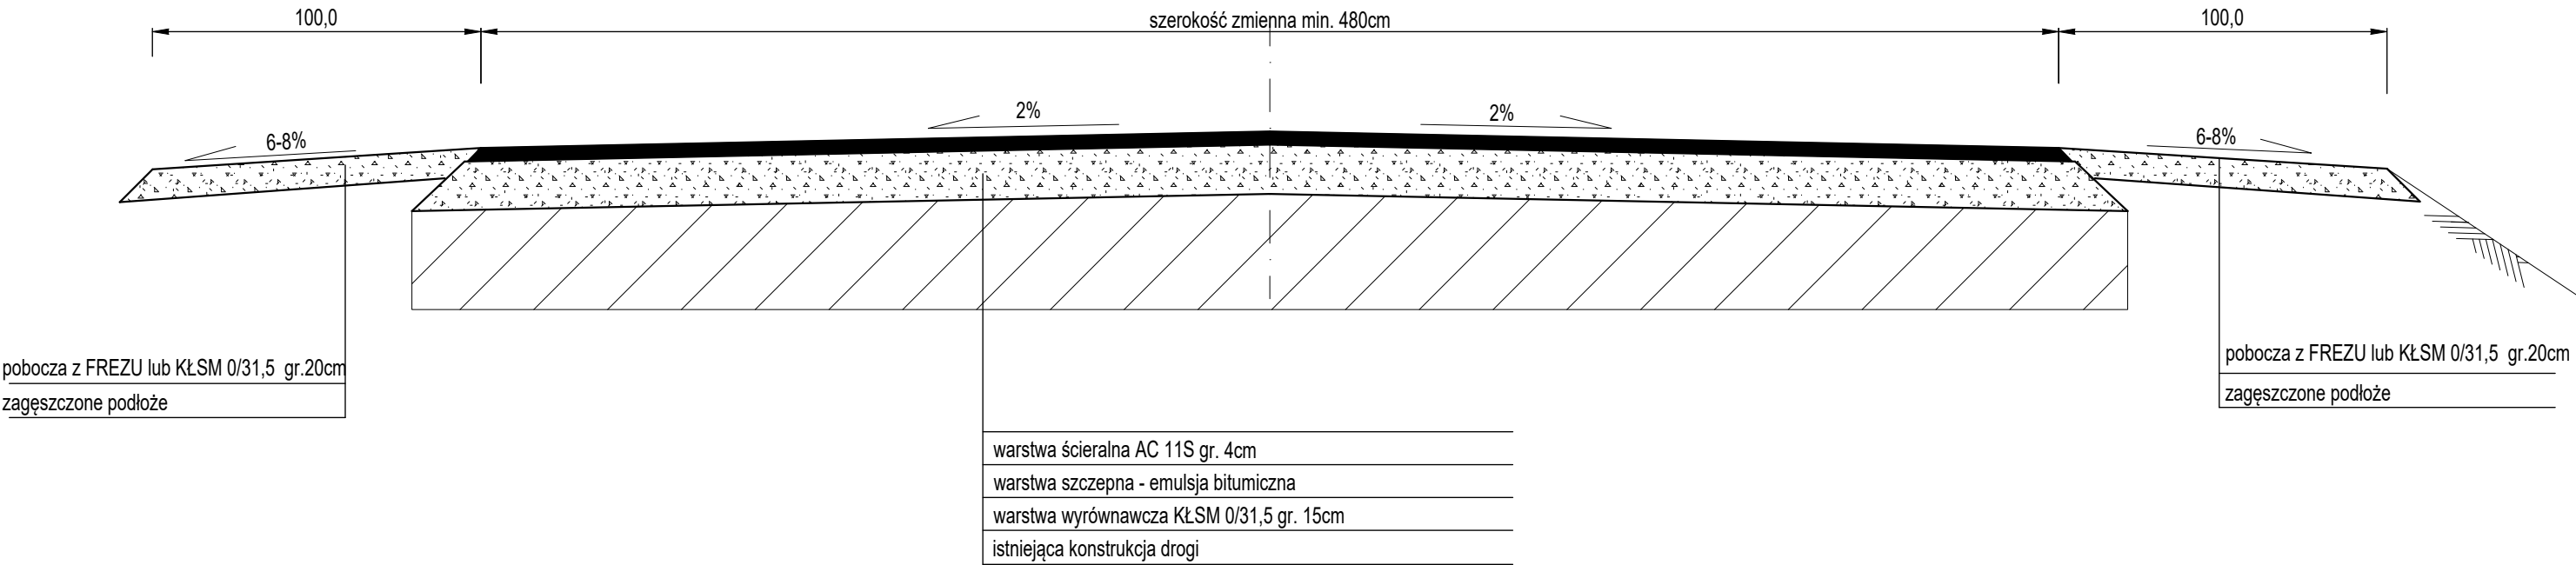

Jednostka projektowa			Zamawiający /Inwestor		
<div><div><div>PRACOWNIA PROJEKTOWO INŻYNIERSKA</div><div>Nowicki</div></div><div>ul. Różana 5/1 55-200 Oława</div></div>			Gmina Domaniów Domaniów 56 55-216 Domaniów		
nazwa zadania				tytuł rysunku	
Remont drogi gminnej na odcinku Polwica -Kuny dz. nr 122				Przekrój konstrukcyjny A-A	
imie i nazwisko	specjalność	funkcja	nr uprawnień	podpis	
mgr inż. Marcin Nowicki	drogowa	projektant	DOŚ/0128/PBD/19		
branża	data		skala	nr rysunku	
drogowa	VII 2023		1:20	03	