
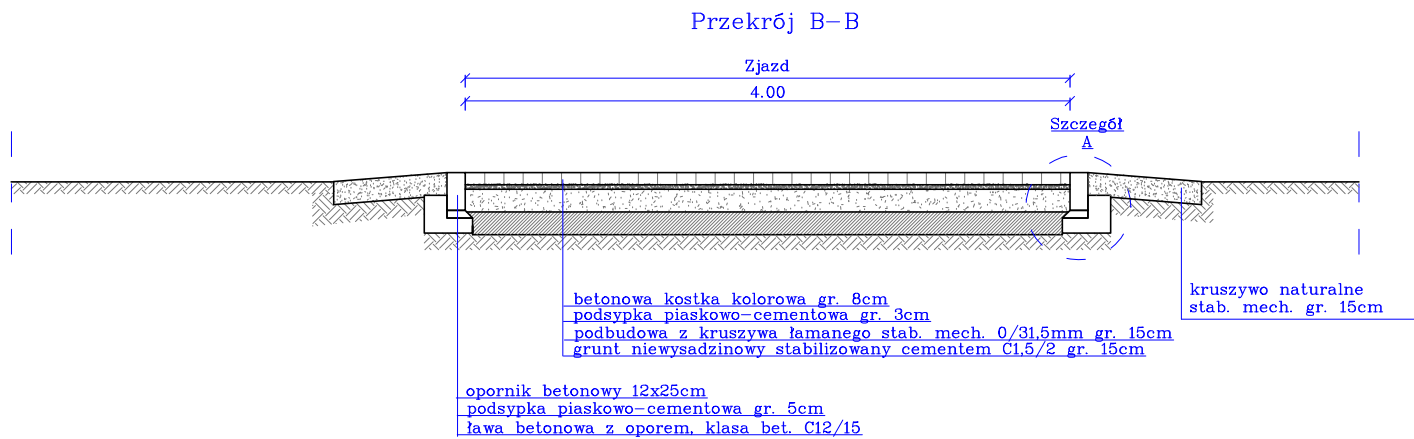
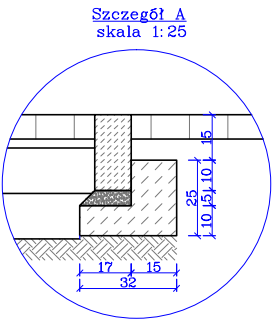


Przekrój i rzut zjazdu  
skala 1:50

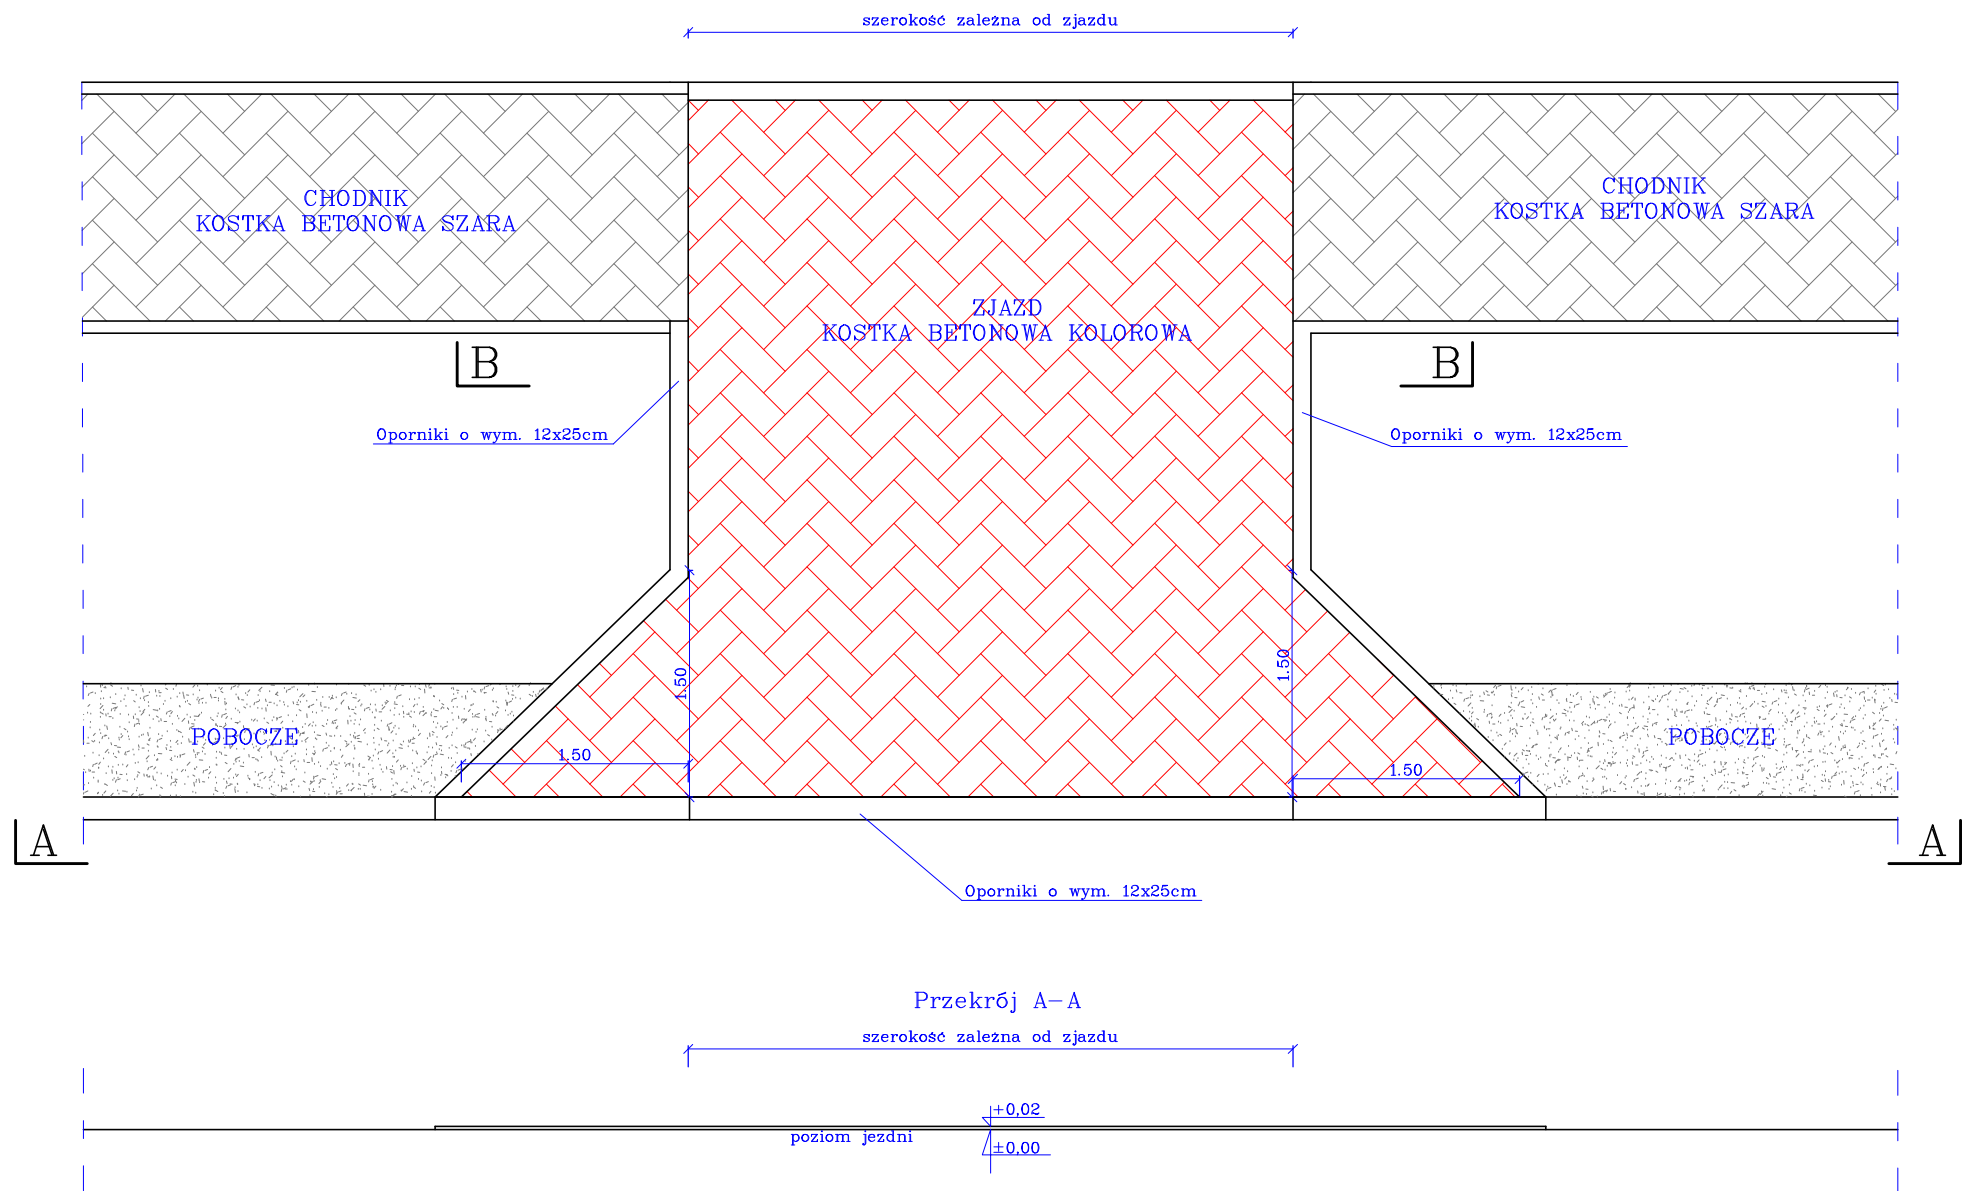

|   |                            |                  |             |
|---|----------------------------|------------------|-------------|
| PRZĘDSIĘBIORSTWO PROJEKTOWO-USŁUGOWE   |                            |                  |             |
| "SYSTEM A"   |                            |                  |             |
| Antoni Przybylski   |                            |                  |             |
| 62-200 Gniezno; ul. Świętokrzyska 20   |                            |                  |             |
| tel. 692 027 937; e-mail: systema.przybylski@gmail.com   |                            |                  |             |
| TEMAT:   |                            | SKALA:           | 1:50        |
| Przebudowa drogi gminnej - ul. Dworcowej w Dzieńmierowie<br>w zakresie budowy chodnika i doświetlenia projektowanego<br>przejścia dla pieszych wraz z elementami BRD |                            | NR RYS:          | —           |
|   |                            | STADIUM:         | PW          |
|   |                            | BRANŻA:          | drogowa     |
| TREŚĆ:   |                            | DATA:            | 11.2023     |
| AUTORZY OPRACOWANIA:   |                            | NR UPR.          | SPECJ. UPR. |
| PROJEKTANT:   | mgr inż. ANTONI PRZYBYLSKI | LBS/0024/PWOD/14 | DROGOWA     |