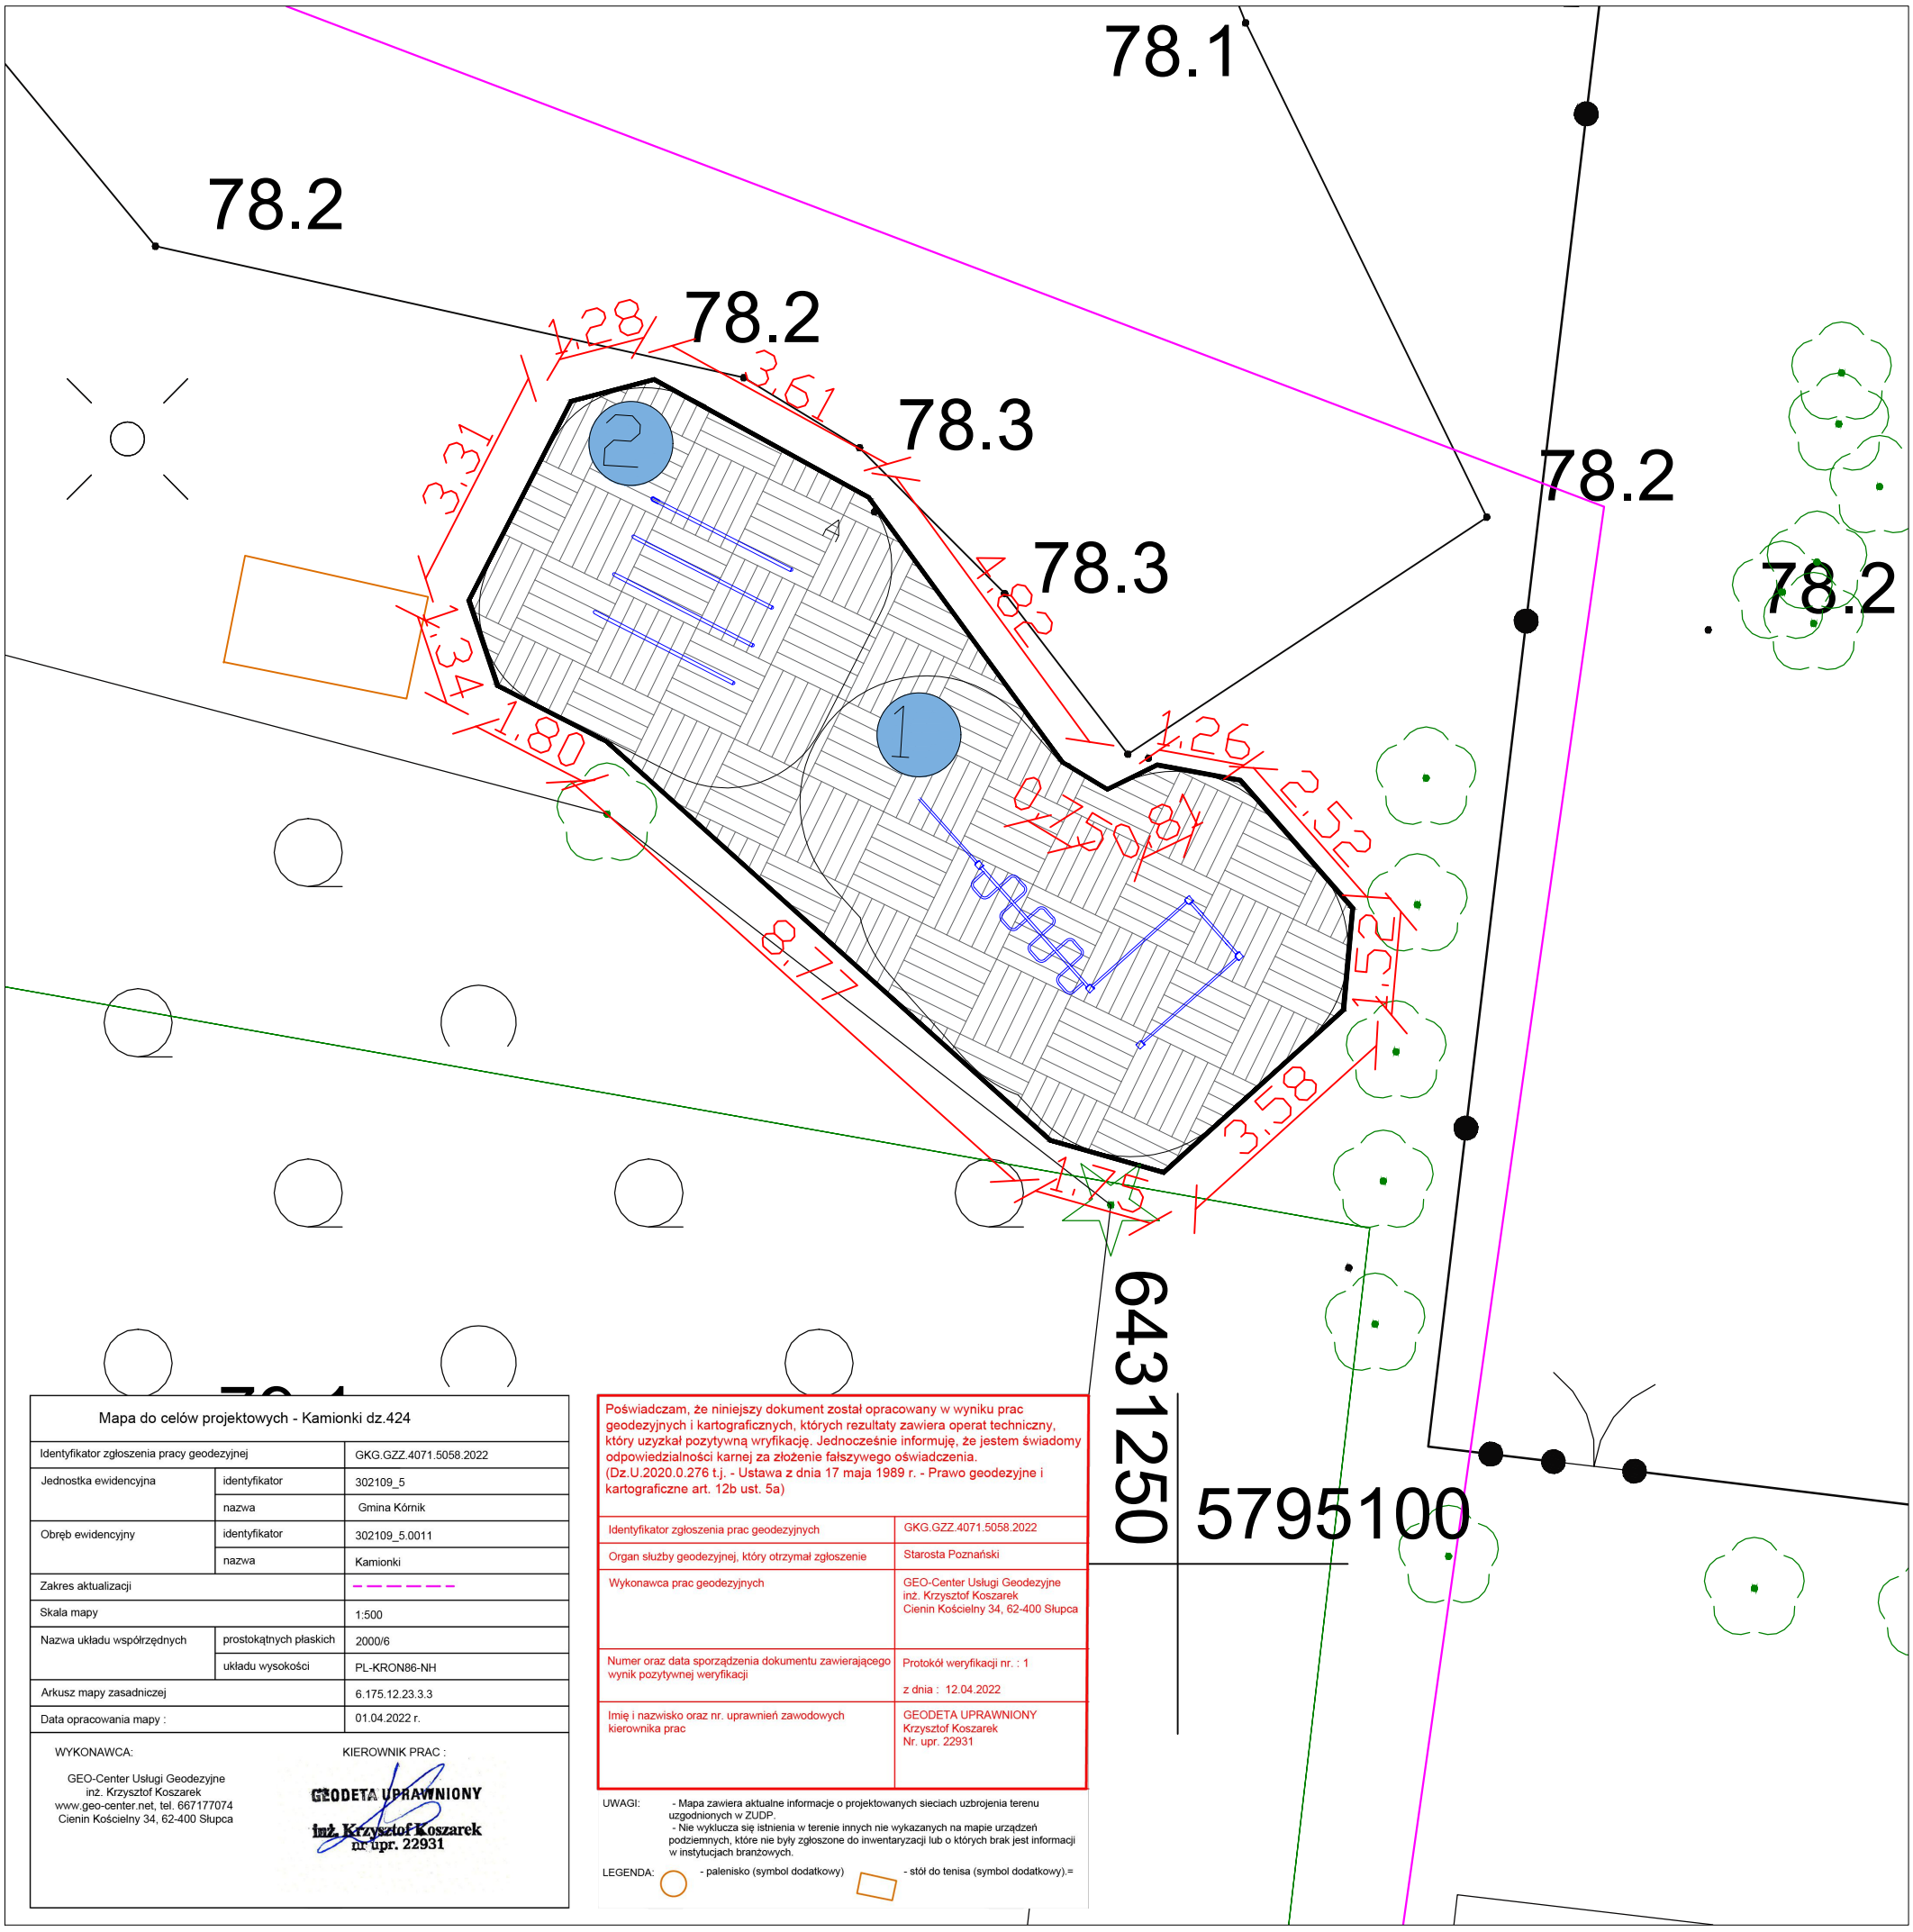

Mapa do celów projektowych - Kamionki dz.424		
Identyfikator zgłoszenia pracy geodezyjnej		GKG.GZZ.4071.5058.2022
Jednostka ewidencyjna	identyfikator	302109_5
	nazwa	Gmina Kórnik
Obręb ewidencyjny	identyfikator	302109_5.0011
	nazwa	Kamionki
Zakres aktualizacji		- - - - - - -
Skala mapy		1:500
Nazwa układu współrzędnych	prostokątnych płaskich	2000/6
	układu wysokości	PL-KRON86-NH
Arkusz mapy zasadniczej		6.175.12.23.3.3
Data opracowania mapy :		01.04.2022 r.

WYKONAWCA:

GEO-Center Usługi Geodezyjne
inż. Krzysztof Koszarek
www.geo-center.net, tel. 667177074
Cienin Kościelny 34, 62-400 Słupca

KIEROWNIK PRAC :

GEODETA UPRAWNIONY
inż. Krzysztof Koszarek
nr upr. 22931

Poświadczam, że niniejszy dokument został opracowany w wyniku prac geodezyjnych i kartograficznych, których rezultaty zawiera operat techniczny, który uzyskał pozytywną wryfikację. Jednocześnie informuję, że jestem świadomy odpowiedzialności karnej za złożenie fałszywego oświadczenia. (Dz.U.2020.0.276 t.j. - Ustawa z dnia 17 maja 1989 r. - Prawo geodezyjne i kartograficzne art. 12b ust. 5a)

Identyfikator zgłoszenia prac geodezyjnych	GKG.GZZ.4071.5058.2022
Organ służby geodezyjnej, który otrzymał zgłoszenie	Starosta Poznański
Wykonawca prac geodezyjnych	GEO-Center Usługi Geodezyjne inż. Krzysztof Koszarek Cienin Kościelny 34, 62-400 Słupca
Numer oraz data sporządzenia dokumentu zawierającego wynik pozytywnej weryfikacji	Protokół weryfikacji nr. : 1 z dnia : 12.04.2022
Imię i nazwisko oraz nr. uprawnień zawodowych kierownika prac	GEODETA UPRAWNIONY Krzysztof Koszarek Nr. upr. 22931

UWAGI:
- Mapa zawiera aktualne informacje o projektowanych sieciach uzbrojenia terenu uzgodnionych w ZUDP.
- Nie wyklucza się istnienia w terenie innych nie wykazanych na mapie urządzeń podziemnych, które nie były zgłoszone do inwentaryzacji lub o których brak jest informacji w instytucjach branżowych.

LEGENDA: - palenisko (symbol dodatkowy) - stół do tenisa (symbol dodatkowy).=

LEGENDA

ZAKRES OPRACOWANIA

PROJEKTOWANE ELEMENTY
STREET WORKOUT

1 ZESTAW URZĄDZEŃ DO STREET WORKOUT

2 PORĘCZE

ZA ZGODNOŚĆ Z ORYGINAŁEM
MAPY DO CELÓW PROJEKTOWYCH

Nazwa zadania BUDOWA SIŁOWNI ZEWNĘTRZNEJ, UŁOŻENIE KOSTKI BRUKOWEJ WOKÓŁ PALENISKA NA DZIAŁCE NR 424 W KAMIONKACH			
Adres inwestycji WIEŚ KAMIONKI, GMINA KÓRNIK		Nr działki 424 obr. KAMIONKI	
Inwestor MIASTO I GMINA KÓRNIK PLAC NIEPODLEGŁOŚCI 1, 62-035 KÓRNIK	Numer arkusza 5	Skala 1:500 Data 28.06.2022	
Jednostka projektowa PRO PLANTS STUDIO PROJEKTOWE EWELINA FUSZARA UL. JAROSŁAWA IWASZKIEWICZA 5C/7 81-597 GDYNIA	Tytuł arkusza WYMIAROWANIE STREFY STREETWORKOUT Nr upranień 200/POOK/IV/2016		
Współpraca: mgr inż. arch. kraj. Ewelina Fuszara	Specjalność Architektura krajobrazu	Projektant: mgr inż. arch. Patrycja Zielińska	Specjalność Architektoniczna bez ograniczeń
Podpis		Podpis	
Stadium : P. A-B			