


rysunek nr 3 - instalacja klimatyzacji

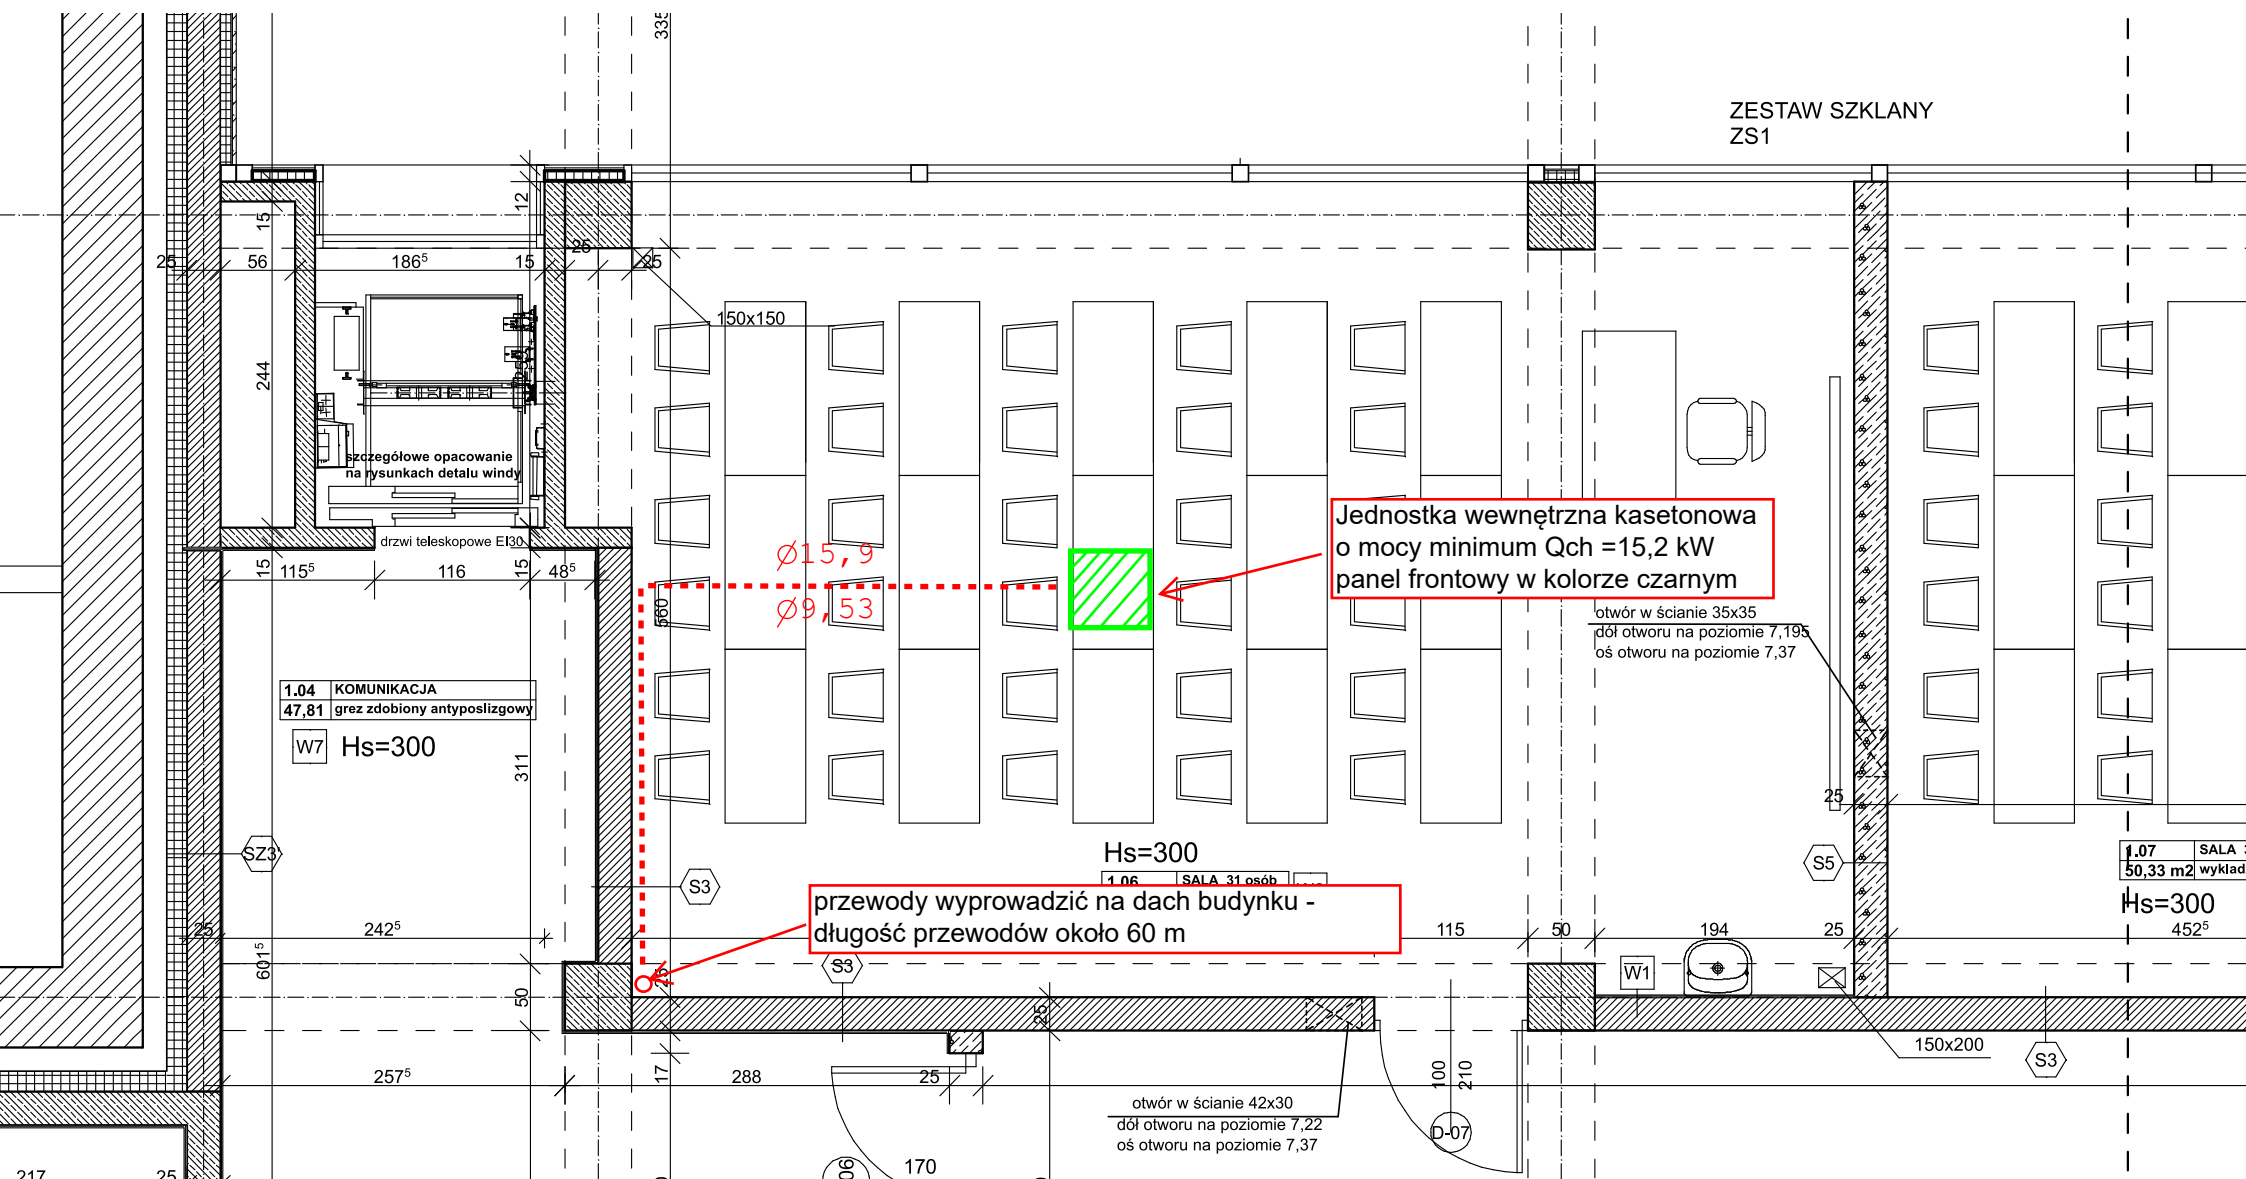

Jednostka wewnętrzna kasetonowa  
o mocy minimum  $Q_{ch} = 15,2$  kW  
panel frontowy w kolorze czarnym

przewody wyprowadzić na dach budynku -  
długość przewodów około 60 m

jednostka zewnętrzna o mocy chłodniczej 15,2 kW  
klasa energetyczna A++  
zasilanie jednostki 3x400 V  
przewód zasilający 5x2,5 mm<sup>2</sup> (długość około 80 mb)  
przewód komunikacyjny 4x1 mm<sup>2</sup> (długość około 60 m)