


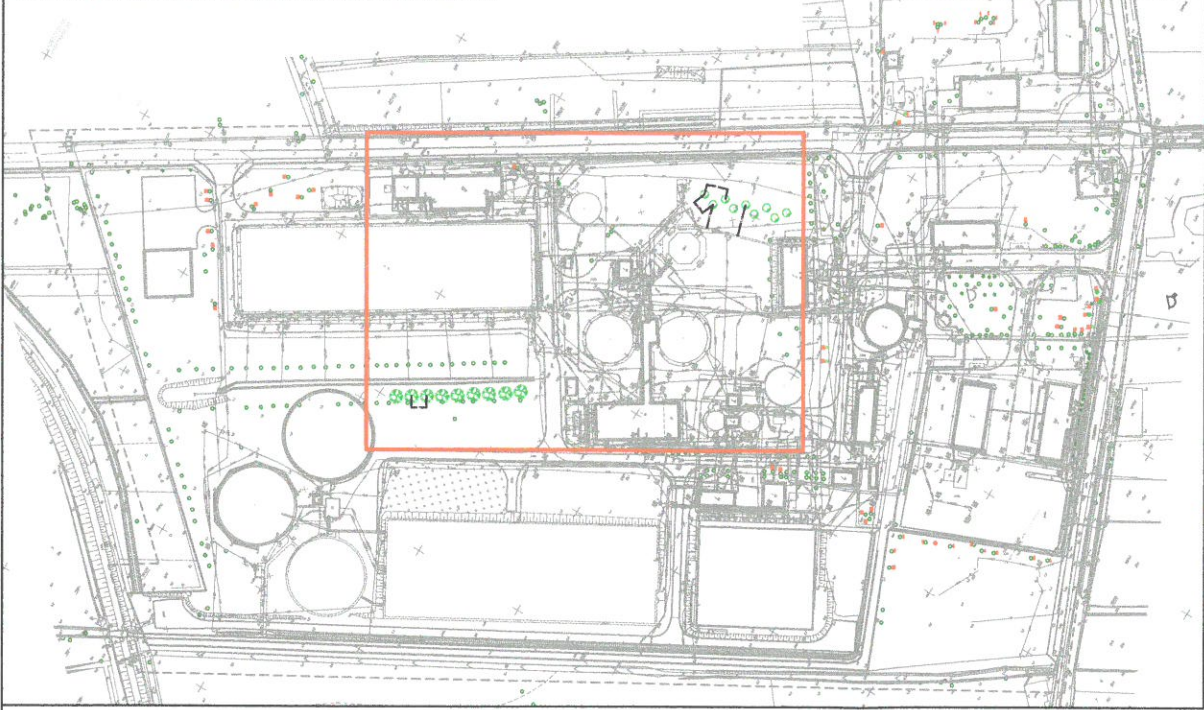


OZNACZENIE FRAGMENTU DZIAŁKI NA MAPIE OBIEKTU



LEGENDA

-  Brzoza brodawkowata odm. stożkowata
Betula pendula 'Fastigiata' - 9 szt.
-  Brzoza brodawkowata
Betula pendula - 9 szt.

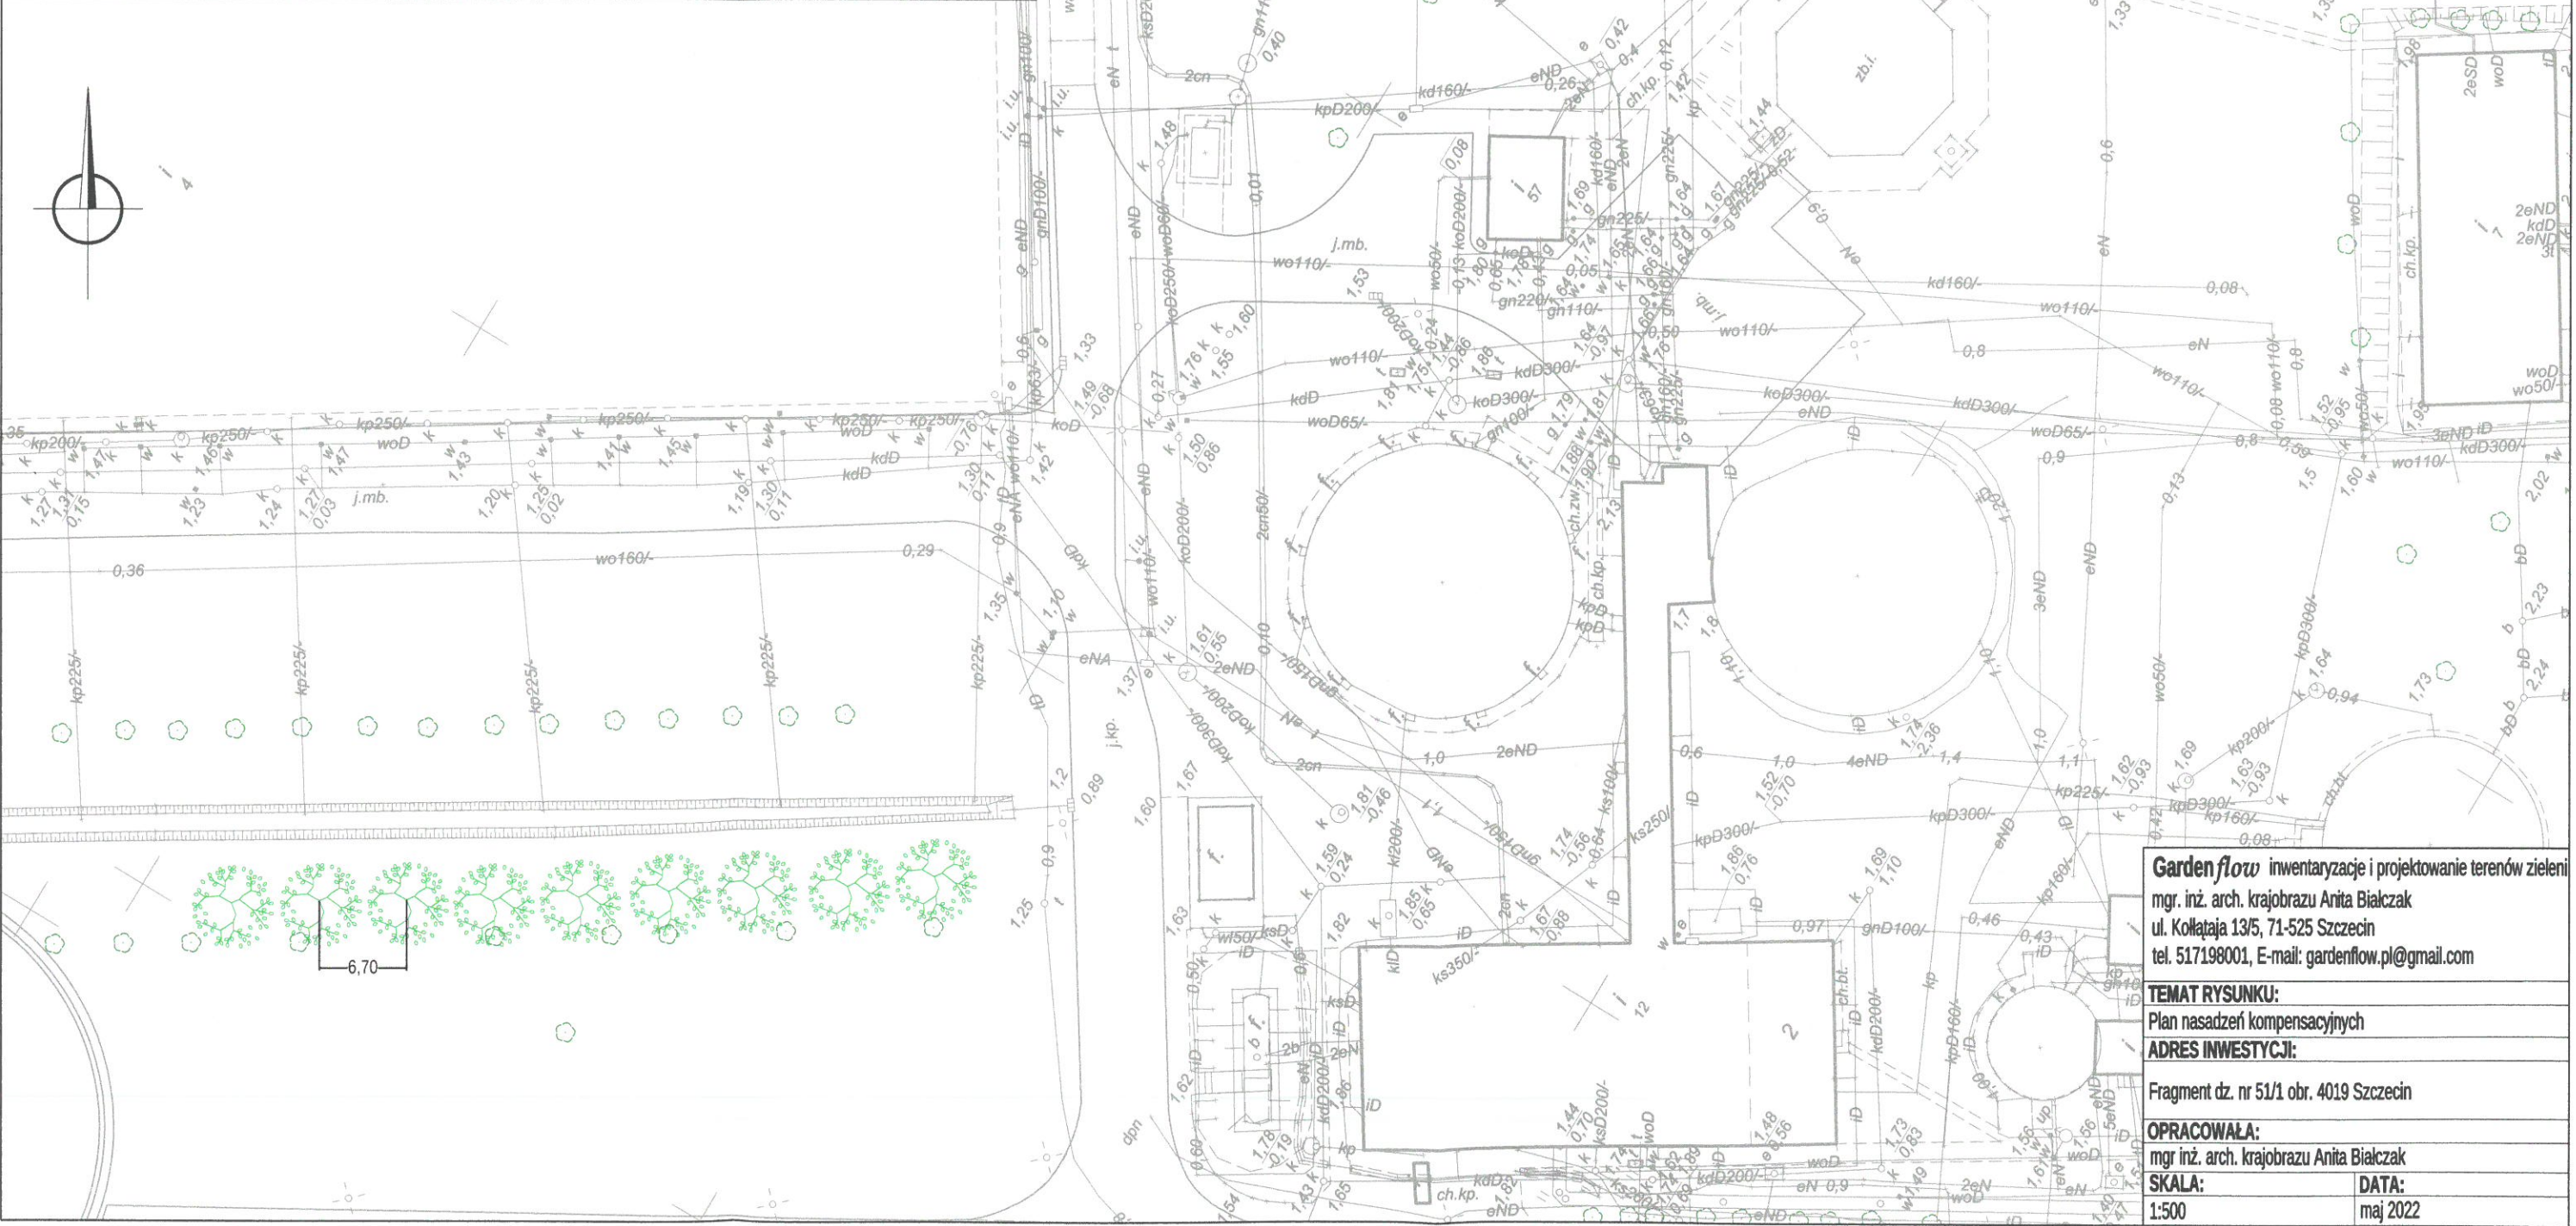

Garden flow inwentaryzacji i projektowanie terenów zieleni mgr. inż. arch. krajobrazu Anita Białczak ul. Kollątaja 13/5, 71-525 Szczecin tel. 517198001, E-mail: gardenflow.pl@gmail.com	
TEMAT RYSUNKU: Plan nasadzeń kompensacyjnych	
ADRES INWESTYCJI: Fragment dz. nr 51/1 obr. 4019 Szczecin	
OPRACOWAŁA: mgr inż. arch. krajobrazu Anita Białczak	
SKALA: 1:500	DATA: maj 2022