


PRZEKRÓJ KONSTRUKCYJNY A-A

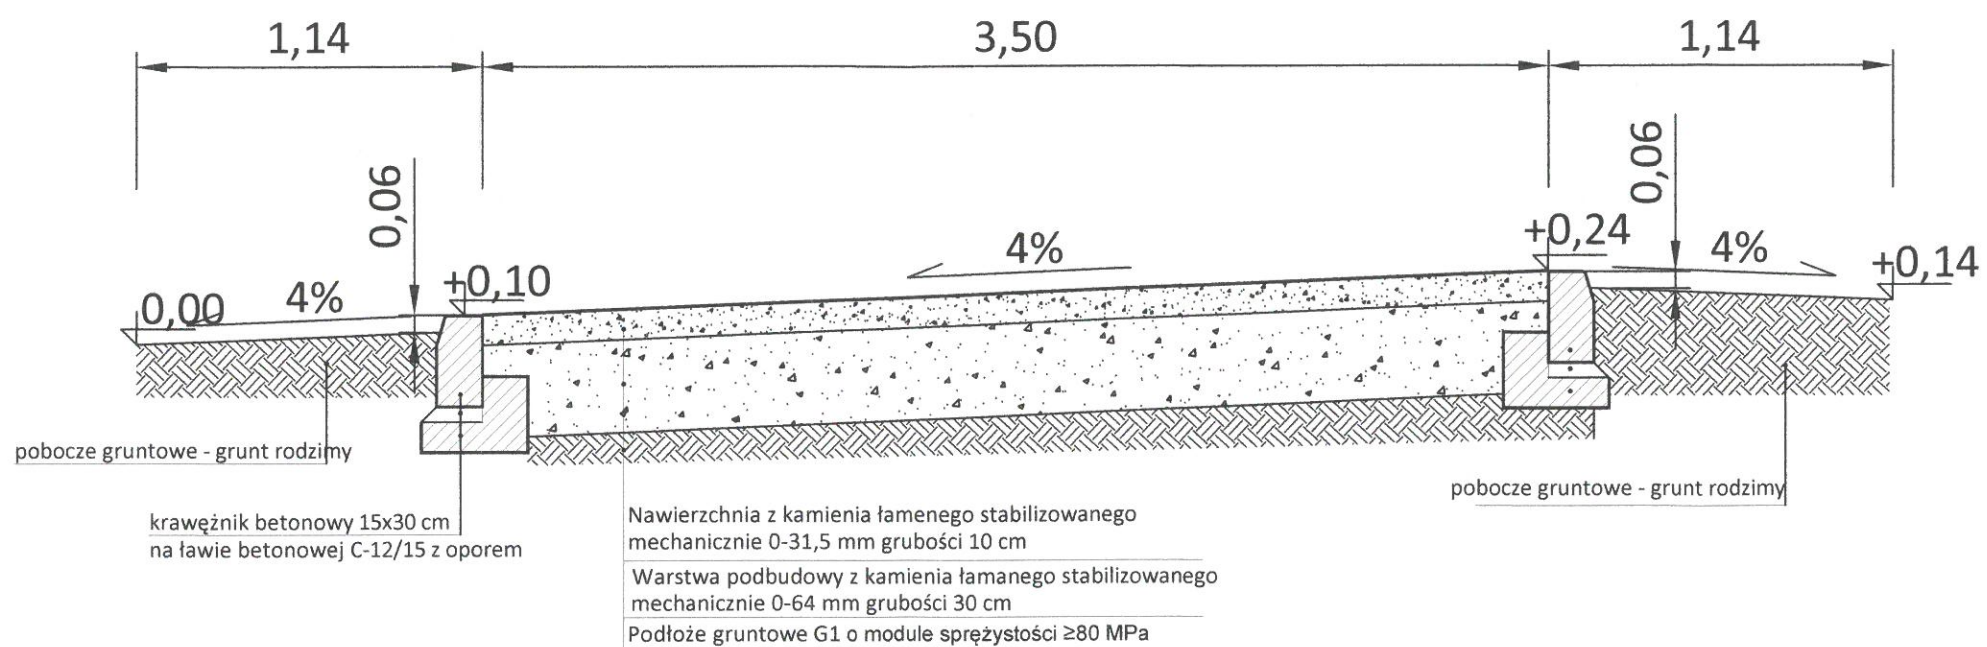

PROJEKT	
ZAGOSPODAROWANIE TERENU	
nazwa opracowania:	
PRZEKROJE KONSTRUKCYJNE	
remont drogi wewnętrznej z kamienia łamanego na terenie kempingu Relax przy ul. Słowackiego w Świnoujściu	
zakres opracowania:	
skala: 1:50	
inwestor: OSIR "WYSPIARZ" ul. Matejki 22 72-600 Świnoujście	
rysunek nr: 2	
mgr inż. GRZEGORZ ŚMIGIELSKI upr. bud. ZAP/0074/OWOD/11 spec. drogowa - bez ograniczeń	
data oprac.: wrzesień 2022 r.	