


EKSPERTYZA DENDROLOGICZNA

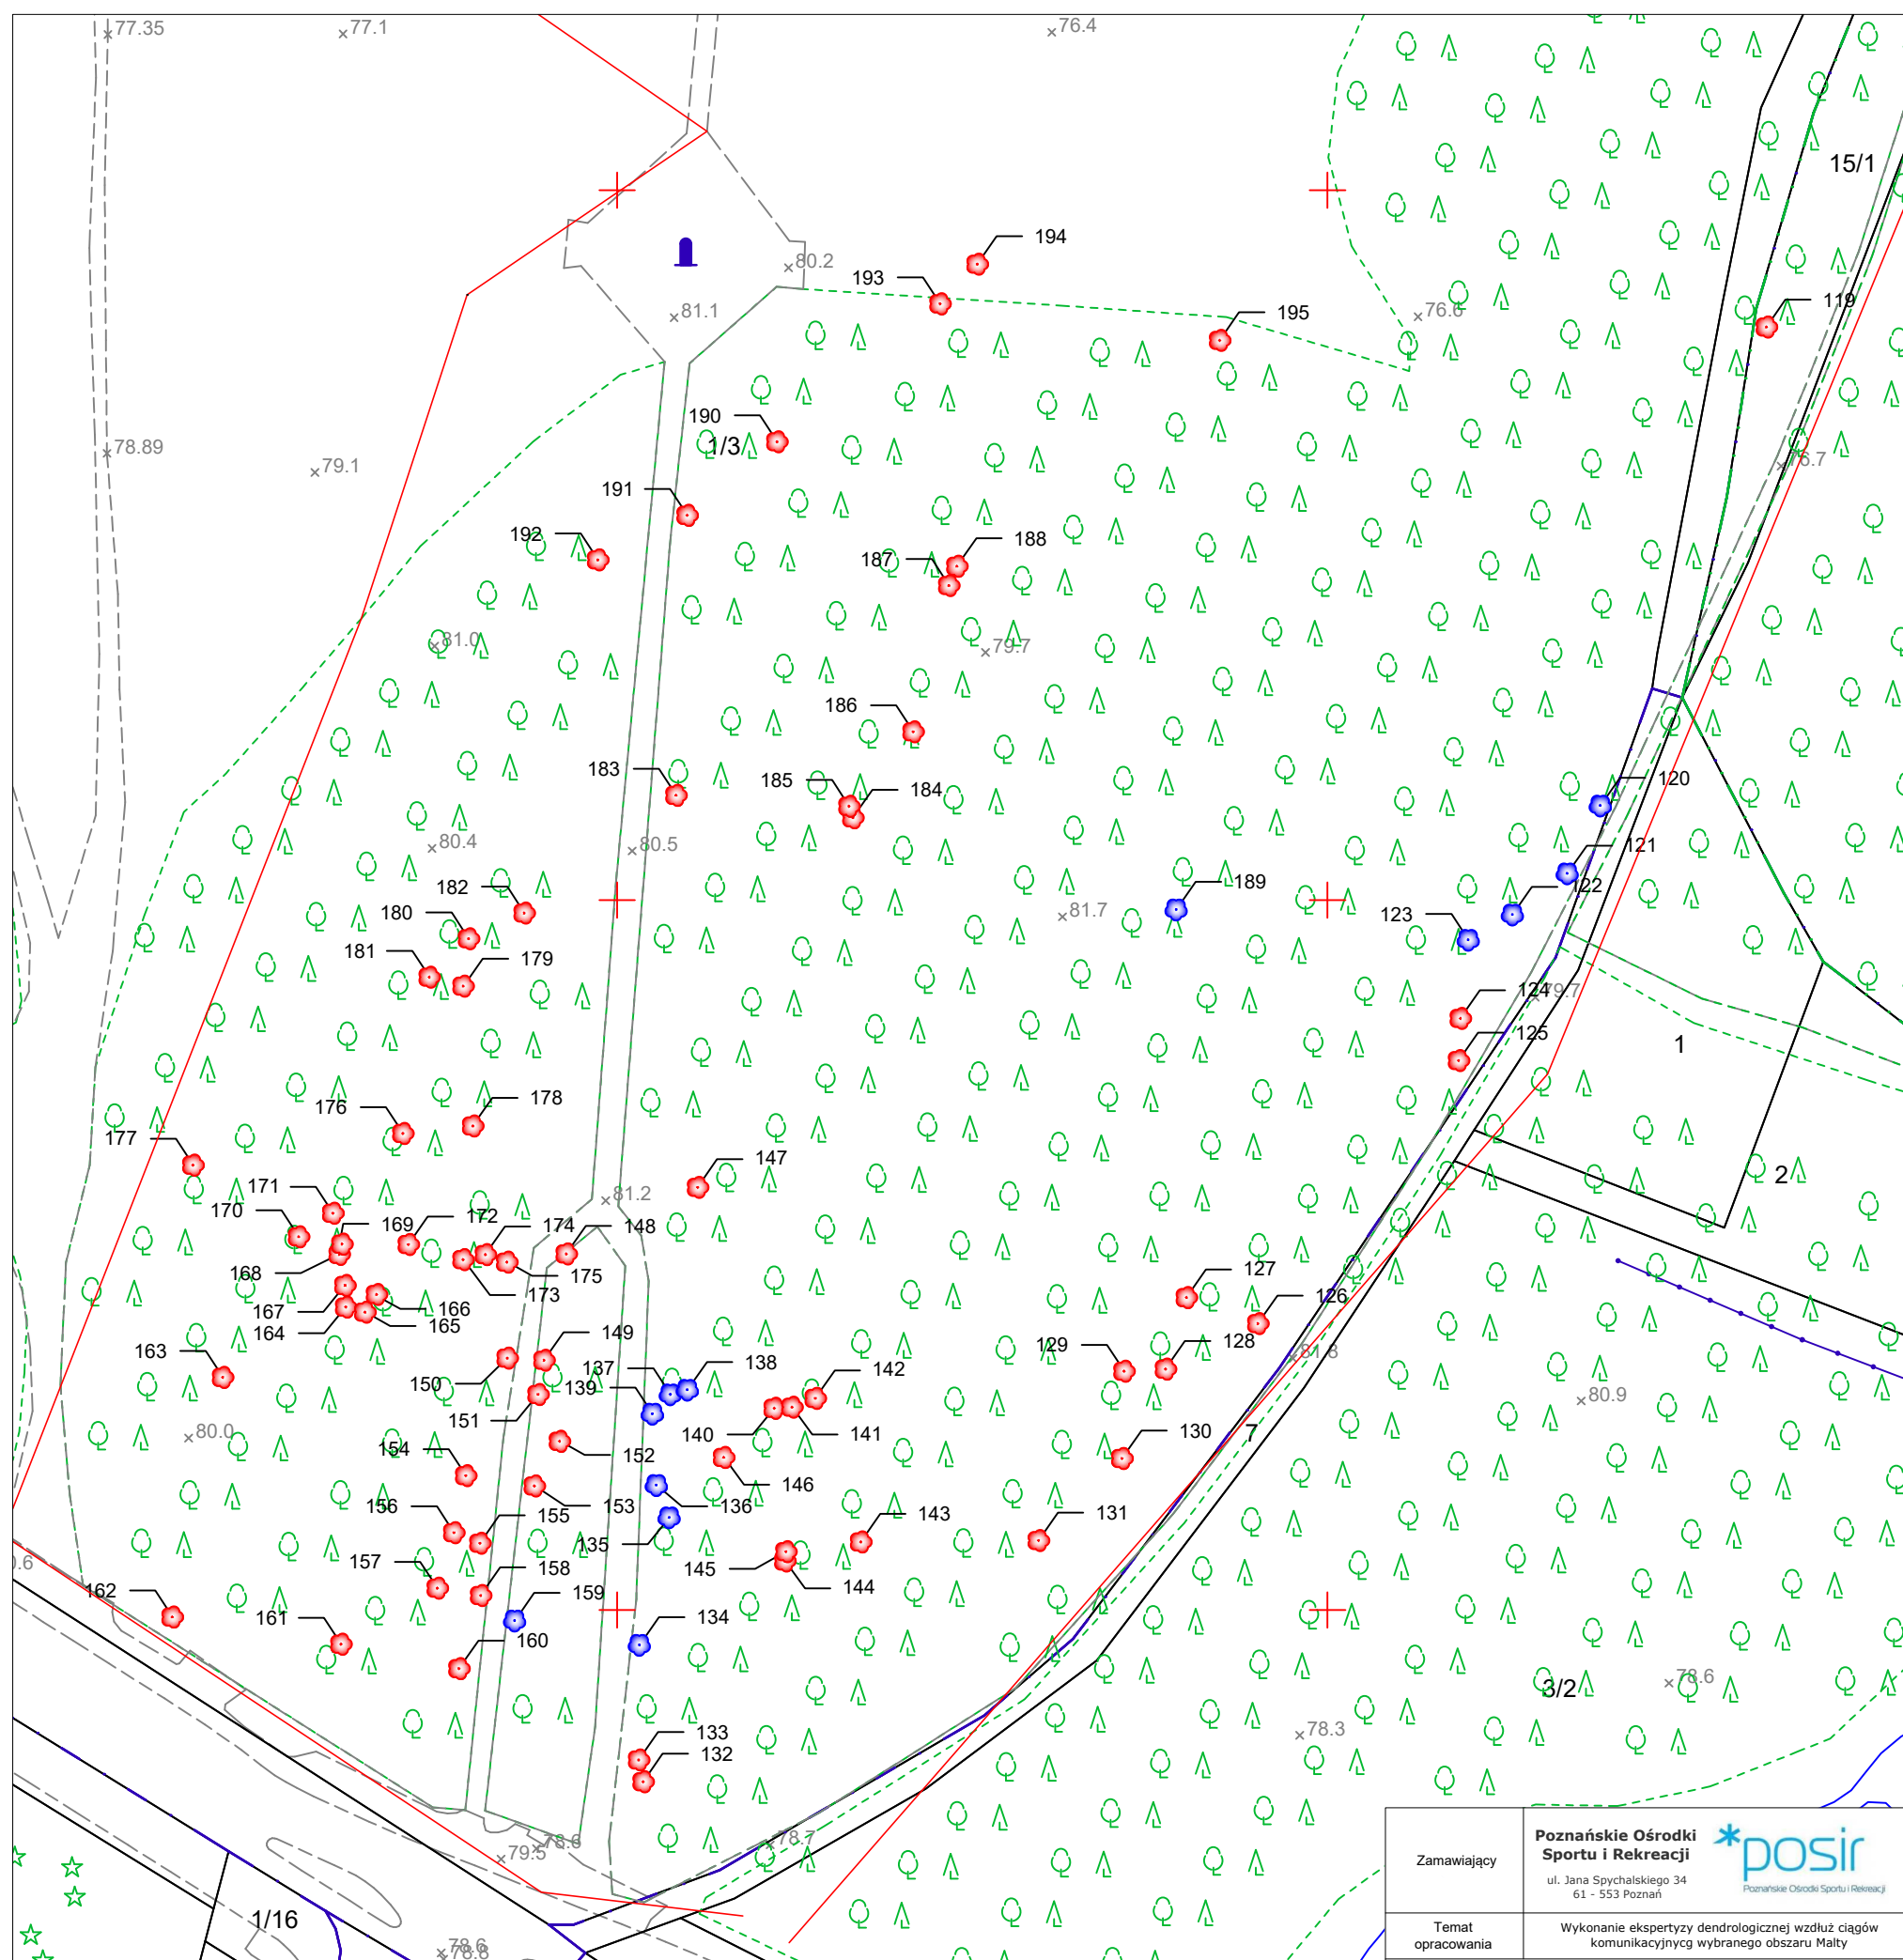

OZNACZENIA:



Drzewa do usunięcia



Drzewa do pielęgnacji

Granice opracowania

| | | | | |
|--|---|------------------------|------------|--|
| Zamawiający | Poznańskie Ośrodki Sportu i Rekreacji ul. Jana Spychalskiego 34 61 - 553 Poznań | | |  Poznańskie Ośrodki Sportu i Rekreacji |
| Temat opracowania | Wykonanie ekspertyzy dendrologicznej wzdłuż ciągów komunikacyjnych wybranego obszaru Mały | | | |
|  | | | | |
| Pracownia Dendrologiczna "LYNX" Ryszard Dudzic Siedziba: ul. Jana III Sobieskiego 7/151, 60-688 Poznań Biuro: ul. Jana III Sobieskiego 10F, 60-688 Poznań NIP 884-217-73-87 REGON 020125252 E-mail: ryszard.dudzic@dendro-lynx.com.pl Tel: +48 607-317-559 www.dendro-lynx.pl mBank 91 1440 2004 0000 3702 4293 7210 | | | | |
| Tytuł rysunku | EKSPERTYZA DENDROLOGICZNA | | | |
| Lokalizacja | Mała Poznań, Obręb: 7, Arkusz: 03, nr działek ewidencyjnych: 1/3; 8; 9/1; 10/1; 2; 15/1; 7; | | | |
| Rysunek sporządziła | Alicja Andrzejewska | | | Podpis |
| Projektant sprawdzający | mgr inż. Ryszard Dudzic Inspektor Nadzoru Terenów Zieleni: nr SITONOT 189/2006; Inspektor ds. Pielęgnacji i Ochrony Drzew: nr PTCHD-N/10/01471/13 | | | Podpis |
| Branża: zieleni | Skala: 1:500 | Data: wrzesień 2023 r. | Nr rys.: 3 | |