



Bydgoskie Towarzystwo
Budownictwa Społecznego
Spółka z o.o.

Data wpływu 30.12.2020

L.dz. 2686

Bydgoszcz, dnia 18.12.2020 r.
L.dz. 419 /DI/MF/2020/2329

KOMUNALNE PRZEDSIĘBIORSTWO ENERGETYKI CIEPŁEJ Spółka z o.o. w BYDGOSZCZY	
wpl. dnia	28.12.2020
zaf.	2
l.dz.	9570-8206

DE

**Komunalne Przedsiębiorstwo
Energetyki Ciepłej Sp. z o.o.**
ul. Ks. Józefa Schulza 5
85-315 Bydgoszcz

DR
Jan
E1
D. K. Dobrowolski
30.12.2020

Dotyczy : Uzgodnienia przebiegu trasy ciepłowniczej 2xDn40 do projektowanych węzłów ciepłych w budynkach mieszkalnych wielorodzinnych przy ul. Sobieszewskiej 6 i ul. Swarzewskiej 43 w Bydgoszczy

Bydgoskie TBS uzgadnia zaproponowaną lokalizację przyłączy ciepłowniczych z miejskiej sieci ciepłowniczej do budynków przy ul. Swarzewskiej 43 i Sobieszewskiej 6 w Bydgoszczy.

BTBS udziela prawa do dysponowania przez KPEC sp. z o.o. gruntem (dz. 130/1 i 130/2 obręb 487 – KW BY1B/00218026/6) na potrzeby wykonania przyłącza ww. budynków do miejskiej sieci ciepłowniczej.

BTBS wyraża zgodę na czasowe zajęcie terenu pod budowę przyłączy ciepłowniczych przez KPEC. Ze względu na trwające roboty budowlane związane z powstającymi budynkami wielorodzinnymi prosimy o wcześniejsze uzgodnienie terminu wykonania przyłączy.

W sprawach formalnych prosimy kontaktować się z Maciejem Frajtagiem pod nr tel. 694 412 459 lub drogą elektroniczną inwestycje@btbs.pl

Z poważaniem

Łukasz Grocholski


Prezes Zarządu
Bydgoskiego Towarzystwa
Budownictwa Społecznego Sp. z o.o.

ul. Grunwaldzka 64
85-239 Bydgoszcz
tel. 52 320 14 10
fax 52 320 14 20

Regon 091510523
NIP 953-19-72-315
KRS 0000070489
Kapitał zakładowy
41.390.000,00 PLN

www.btbs.pl

Bydgoszcz
jest Polska
1920

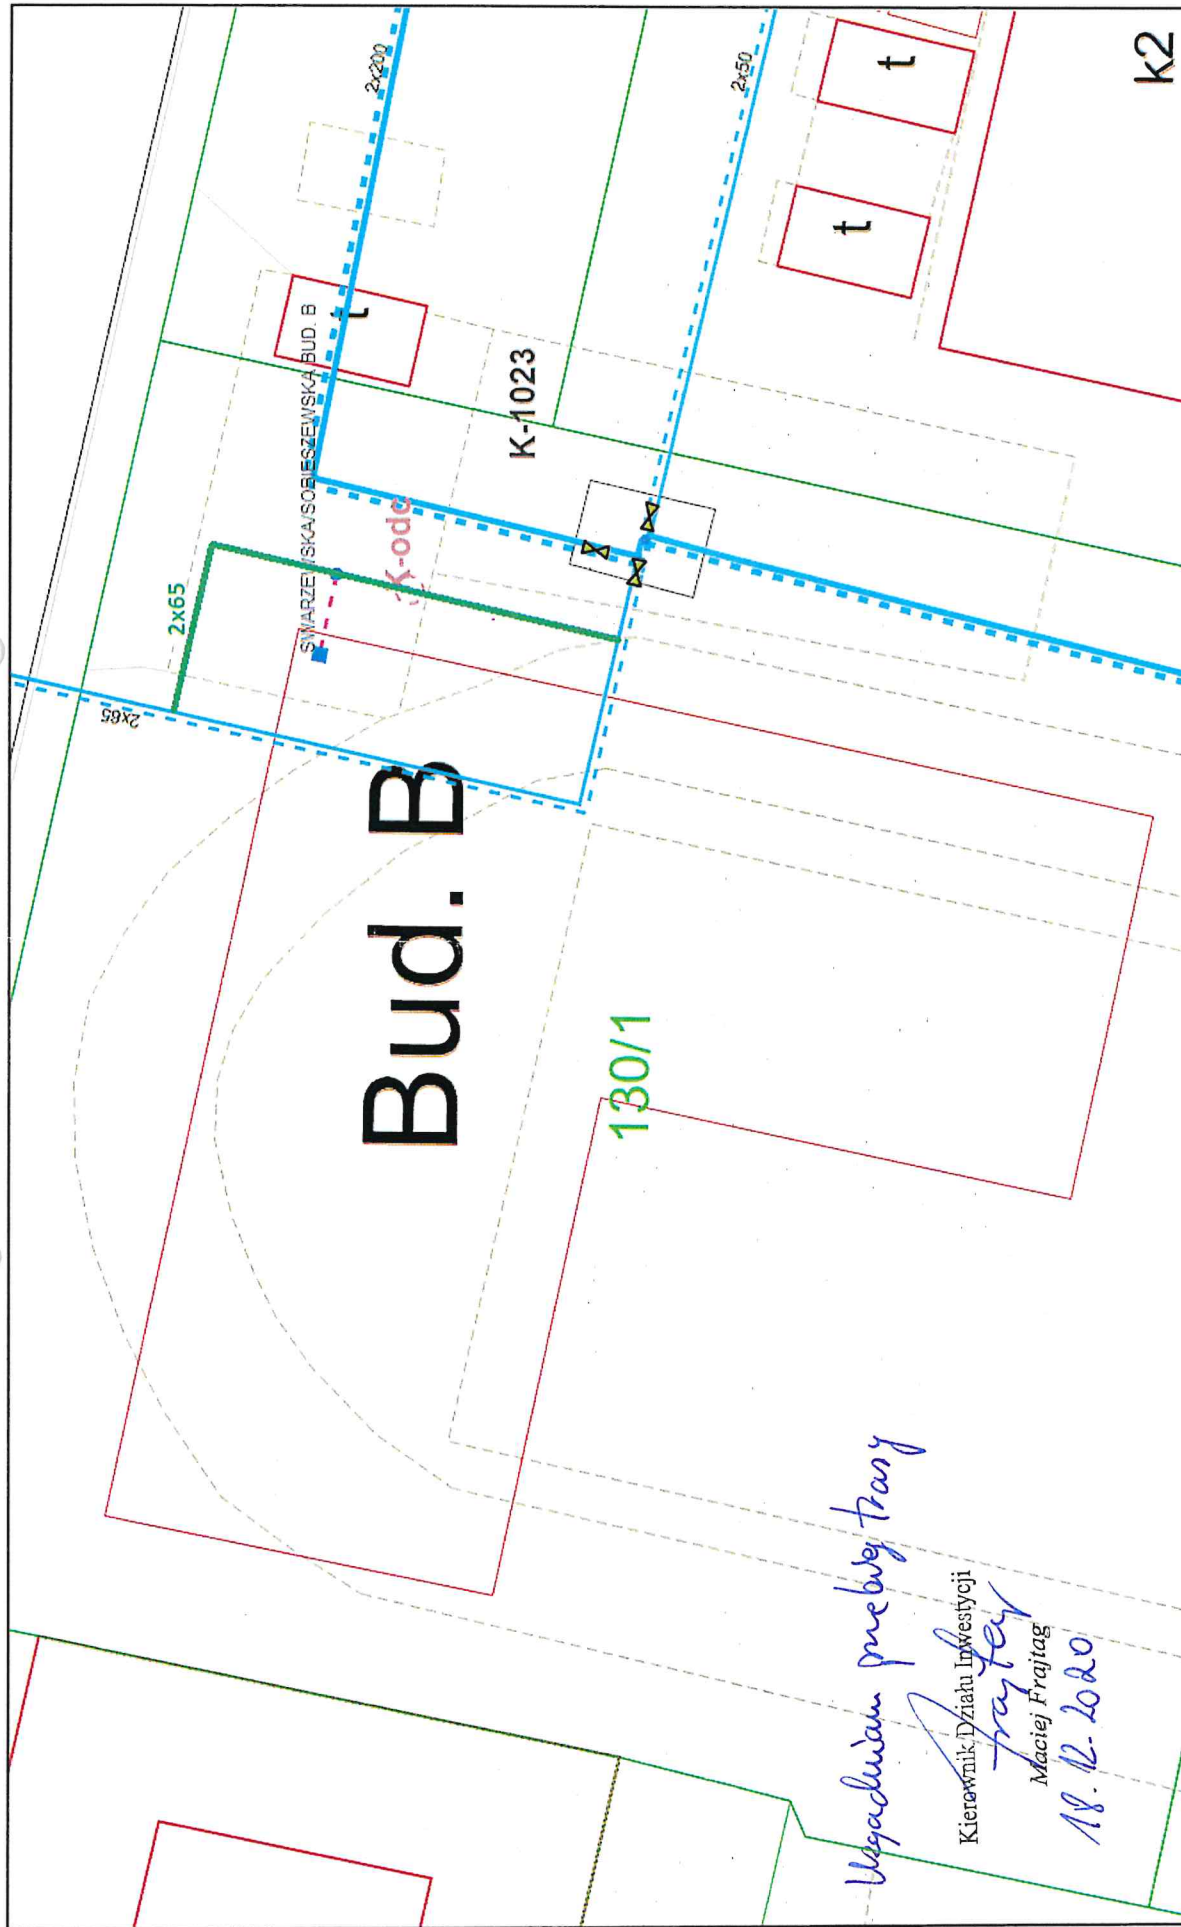

Uspokajam przebieg trasy

Kierownik Działu Inwestycji
Frątczyk
 Maciej Frątczyk
 18.12.2020



— Przebudowana sieć (według odrębnego zadania).
 - - - Planowane przyłącze ciepłownicze, średnica 2x DN40, długość 4mb.

Skala: 1:250



Urządnicę Miebszeg Trasy

Kierownik Działu Inwestycji

Trayka
Maciej Frątag

18.12.2020

130/2
Bud. A

SWARZEWSKA/SOBIESZEWSKA BUD. A

K-1022 B

--- Planowane przyłącze ciepłownicze, średnica 2xDN40, długość 5 mb.

KRPEC

Skala: 1:250

