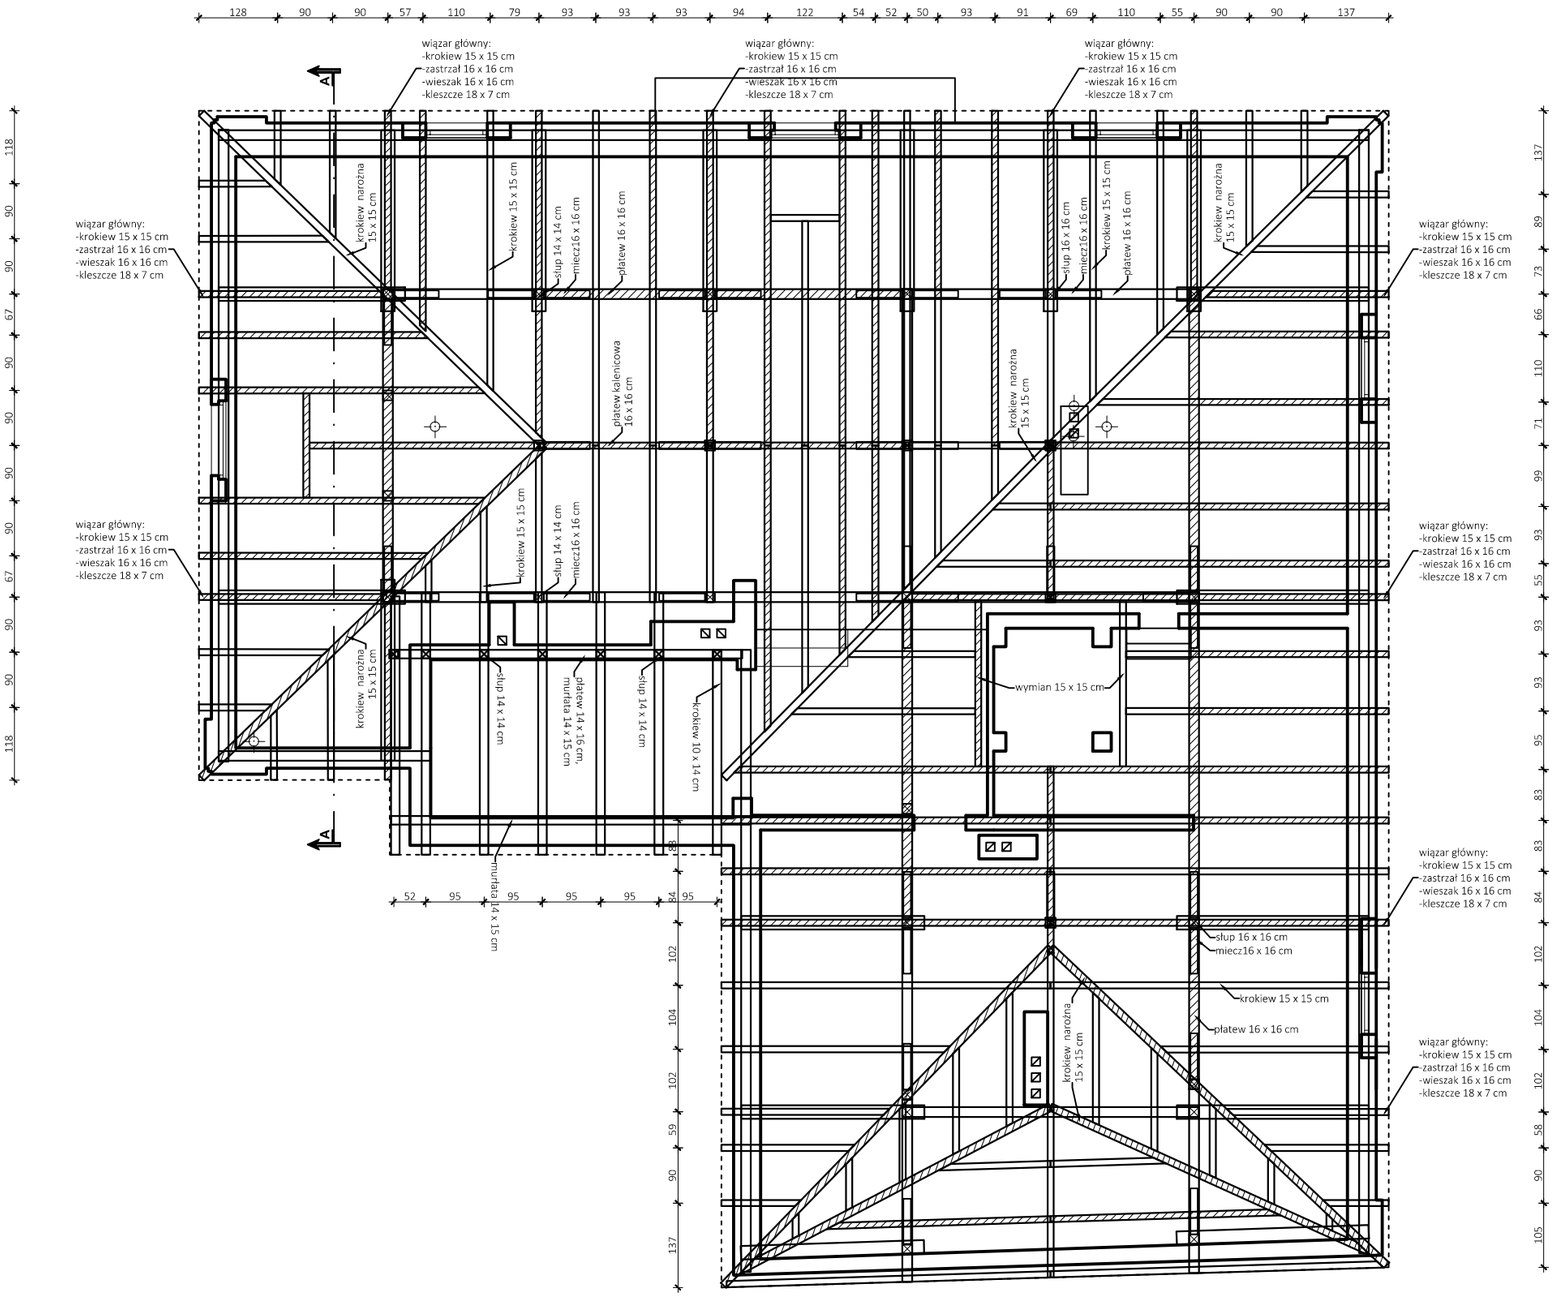

ELEMENTY DO WYMIANY

KROKWIE ORAZ ZASTRZAŁY NALEŻY WZMOCNIĆ POPRZEZ OBUSTRONNE DOBICIE DODATKOWYCH BELEK O WYM. 5 x 16 cm