


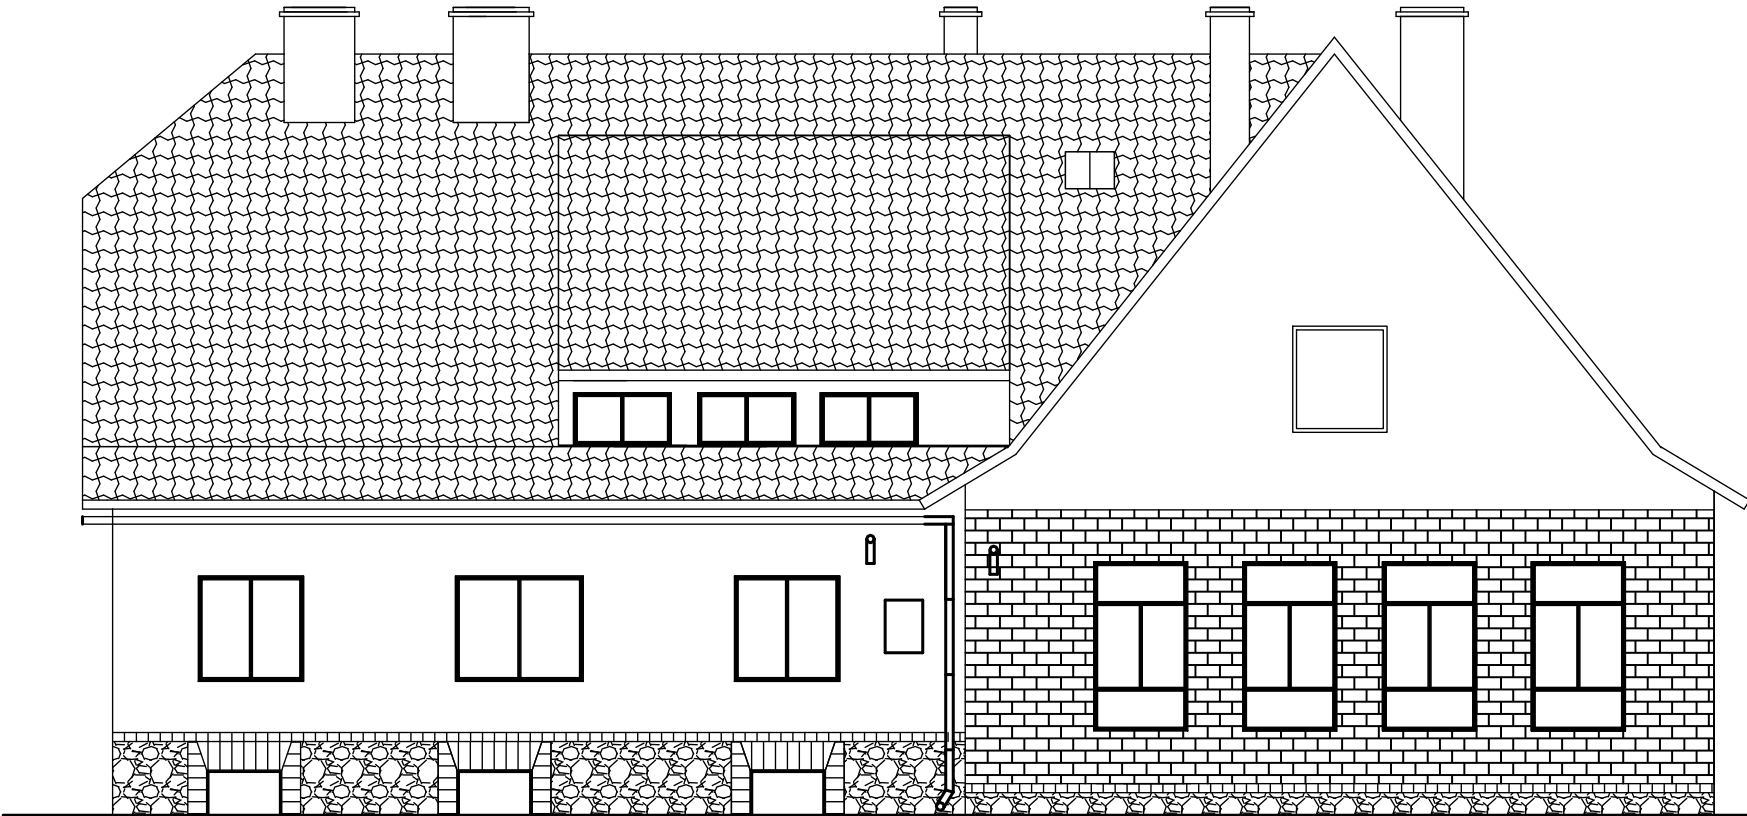

ELEWACJA FRONTOWA



ELEWACJA TYLNA

ELEWACJE

TEMAT	INWENTARYZACJA BUDYNKU MIESZKALNEGO WIELORODZINNEGO		
OBIEKT	BUDYNEK MIESZKALNY WIELORODZINNY		
ADRES	PLĄSKOWO 15. dz. ewid. nr 36/2		
INWESTOR	MIASTO I GMINA MIEŚCISKO		
OPRACOWAŁ	KAROL WOLTER UPR. WKP/0060/OZOK/07		
DATA 20.04.24	RYS. NR 4	SKALA 1 : 100	str. 14