


1 - planowana platforma pionowa

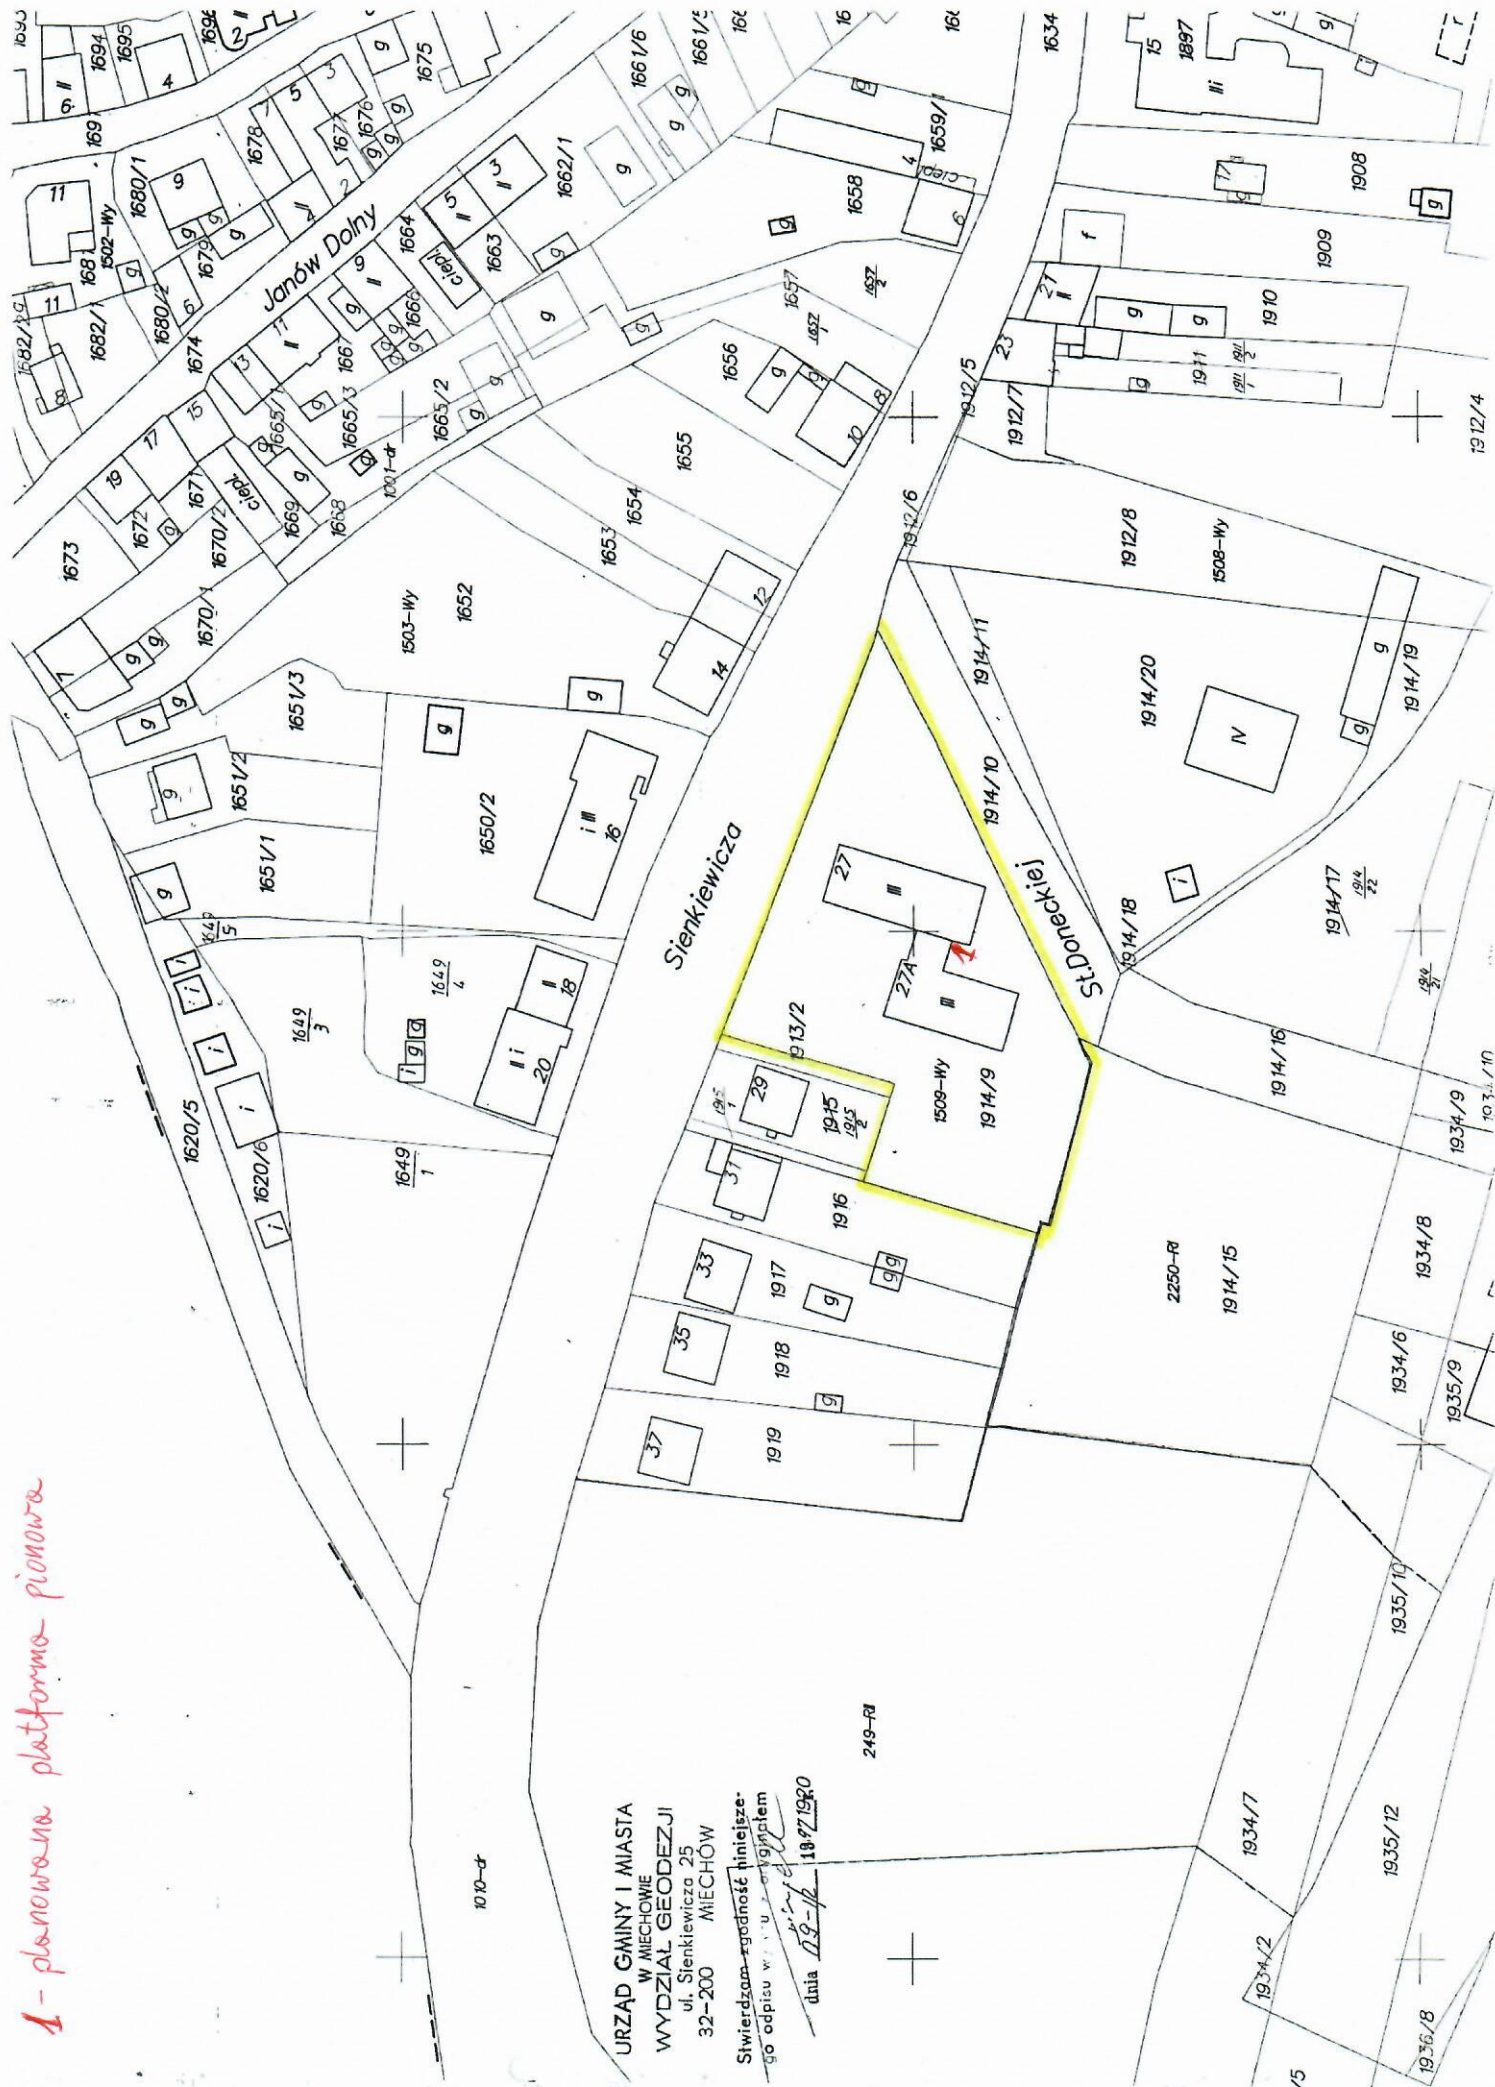

URZĄD GMINY I MIASTA
W MIECHOWIE
WYDZIAŁ GEODEZJI
ul. Sienkiewicza 25
32-200 MIECHÓW

Stwierdzam zgodność niniejszego
zgodnie z przepisami
data 02-12-2010 10:07:19

249-R

15