


Zadanie 1 - dz. nr 1722/61 ul. Szarych Szeregów

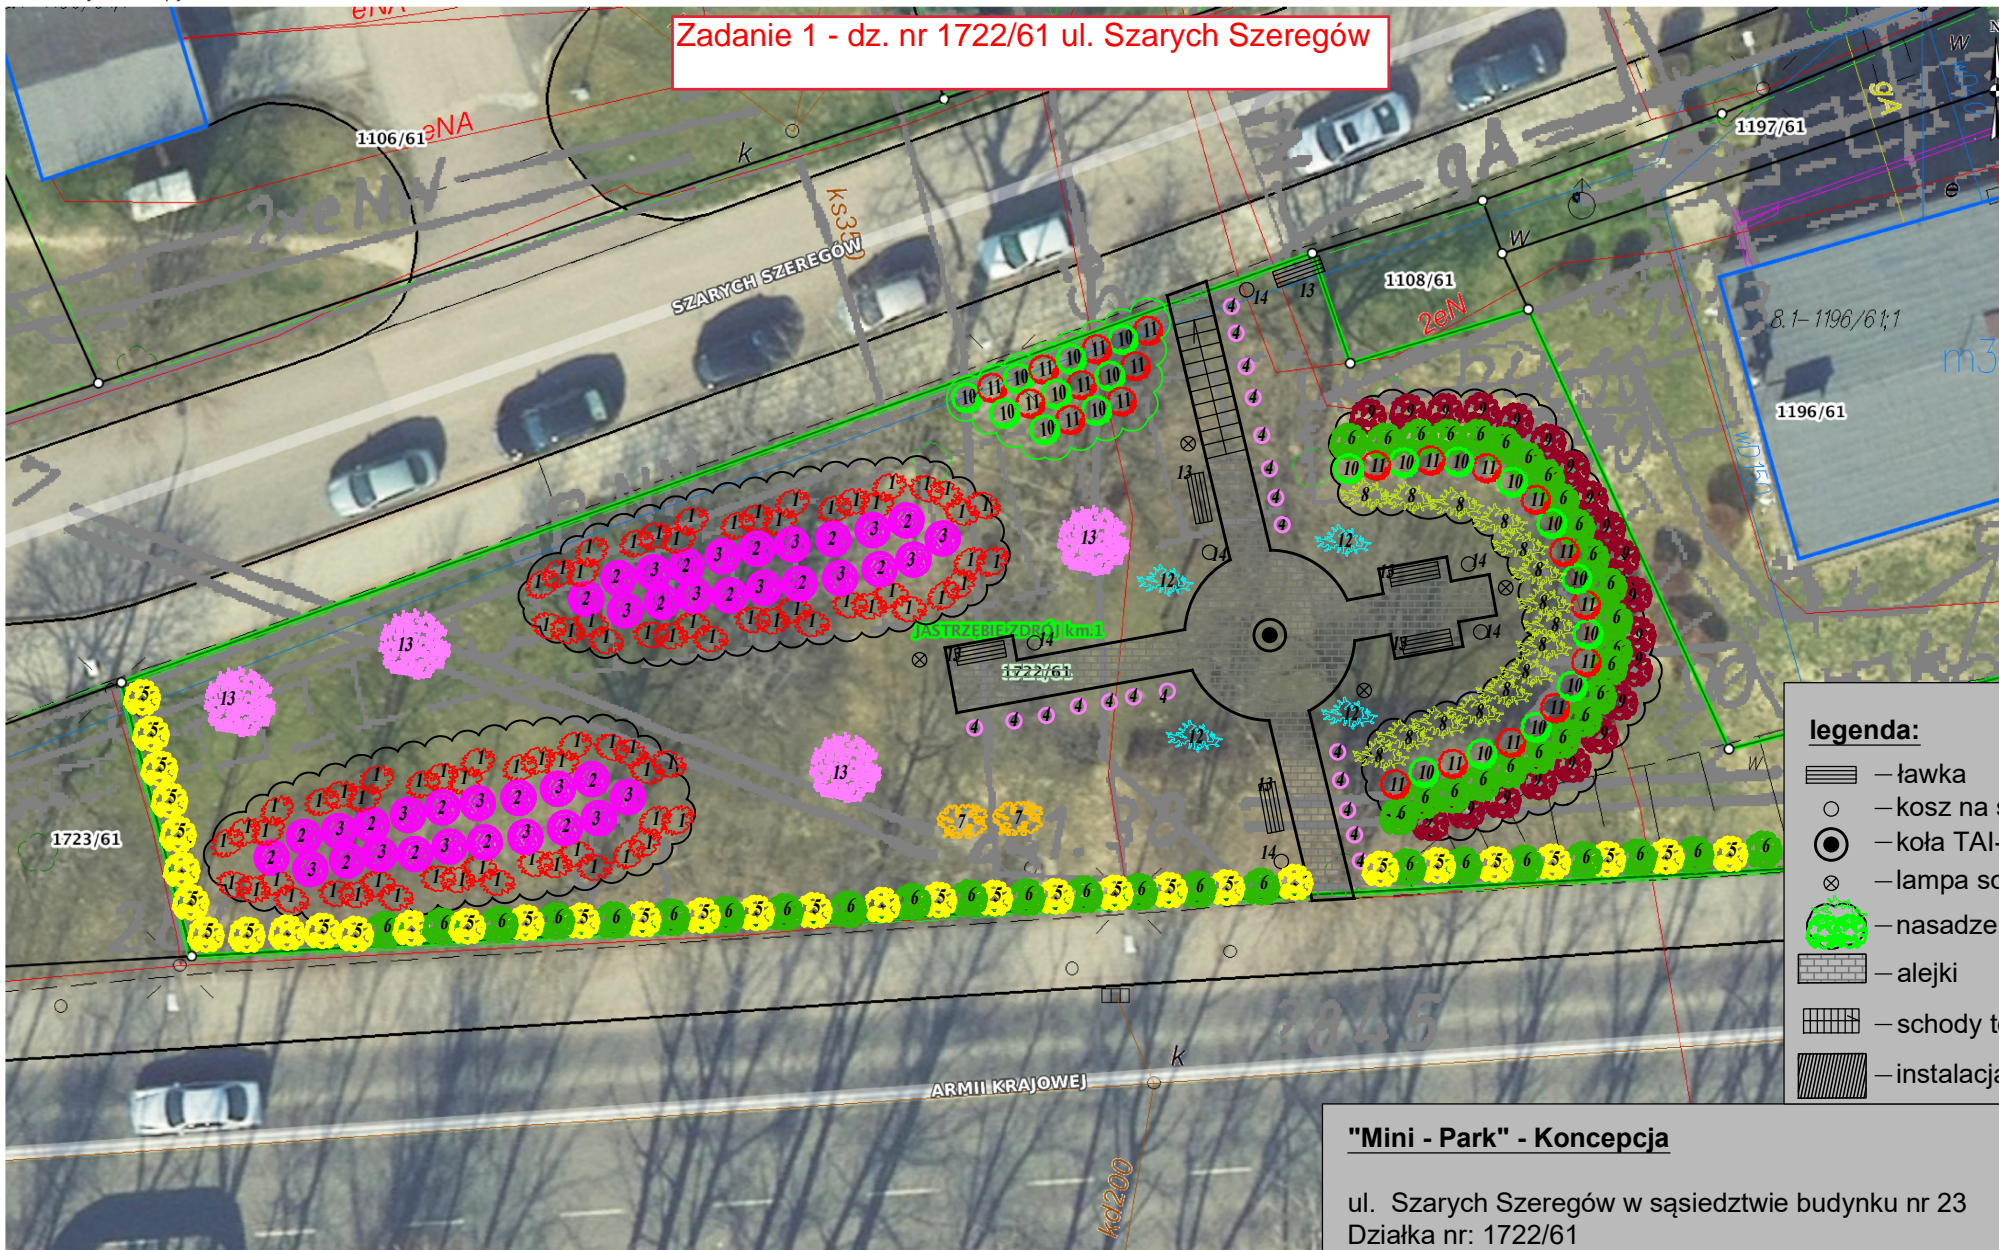

legenda:

-  – ławka
-  – kosz na śmieci
-  – koła TAI-CHI
-  – lampa solarna
-  – nasadzenia
-  – alejki
-  – schody terenowe
-  – instalacja retencyjna

"Mini - Park" - Koncepcja

luty 2021r.

ul. Szarych Szeregów w sąsiedztwie budynku nr 23
Działka nr: 1722/61

skala
1:200

Zarządca: Miejski Zarząd Nieruchomości ul. 1 Maja 55 Jastrzębie-Zdrój

Opracował: Dział Techniczny

Skala: 1:200

Niniejszy dokument zawiera informacje, które mogą być wykorzystywane wyłącznie w celu realizacji zadań publicznych - art. 15 ust. 1 i 2 ustawy z dnia 17 lutego 2005 r. o informatyzacji działalności podmiotów realizujących