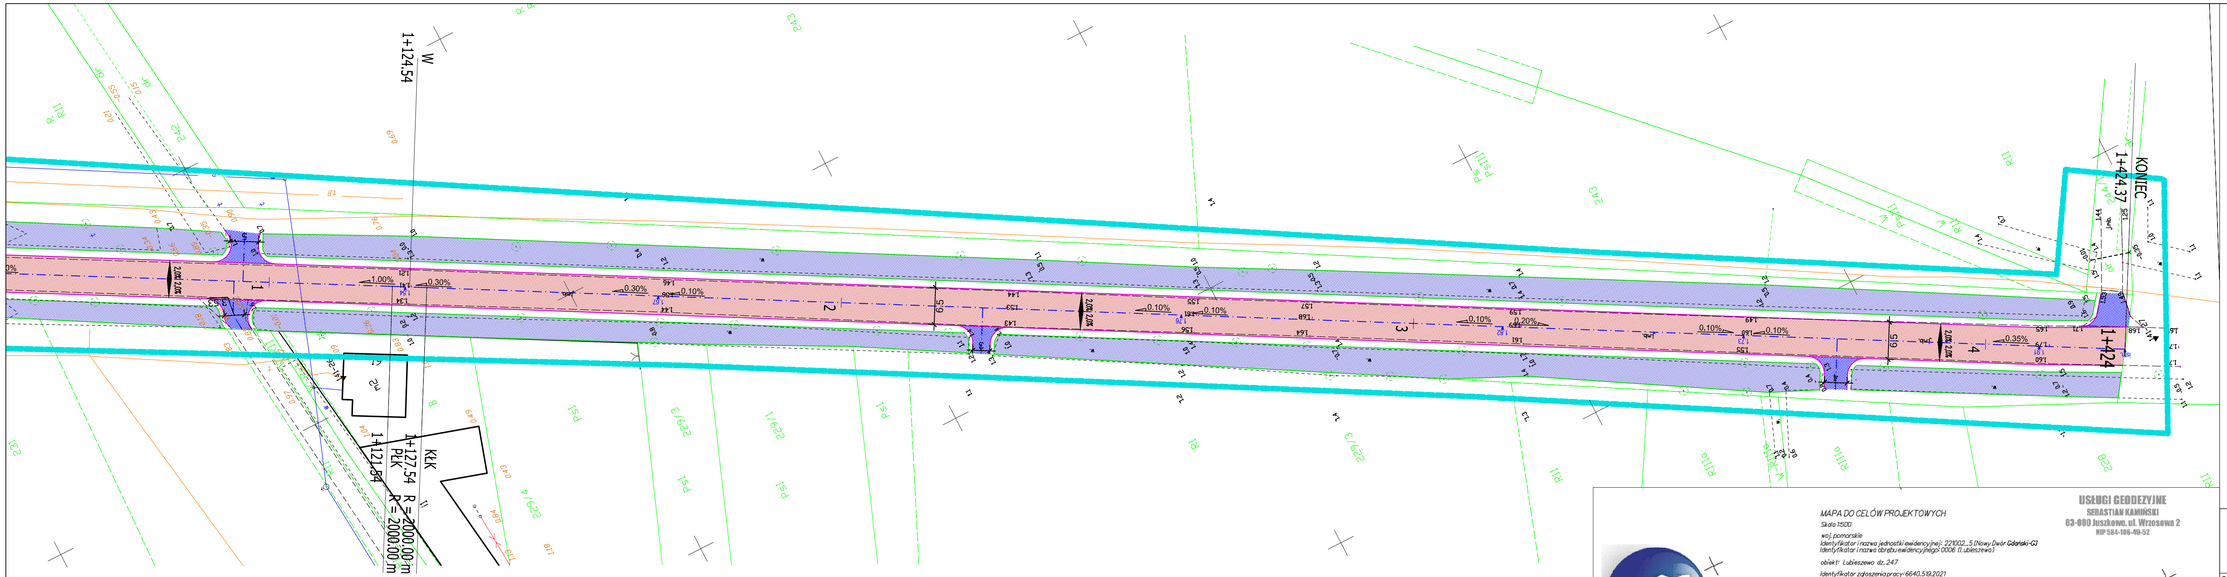

OZNACZENIA

- Krawędź nawierzchni
- Krawężnik wystający
- Krawężnik obniżony
- Obrzeże chodnikowe
- Pobocze
- Oś jezdni
- Ścież podchodnikowy szerokość 60cm
- Regulacja i oczyszczenie przepustu
- Nawierzchnie jezdni (przebudowa)
- Nawierzchnie zjazdów z kostki
- Nawierzchnie zjazdów gruntowych
- Nawierzchnie chodników
- Nawierzchnie miejsc postojowych
- Zieleń
- Regulacja i oczyszczenie rowów

MAPA DO CELÓW PROJEKTOWYCH

Skala 1:500

woj. pomorskie
Identyfikator i nazwa jednostki ewidencyjnej: 221002_5 (Nowy Dwór Gdański-Cz)
Identyfikator i nazwa obrębu ewidencyjnego 0006 (Lubieszewo)

obiekt: Lubieszewo dz. 247

Identyfikator zgłoszenia pracy: 6640.569.2021
Nr sekcji: 6.217.29.17.4, 2.6.217.29.18, 3.1.6.217.29.18, 1.2.6.217.29.18.4.1
Ukł. odniesienia poziomy: 2000-68
Ukł. odniesienia planowy: PL-EVRF2007-NH

Prace polowe: S. Kamiński upr. nr 18317
Prace kameralne: S. Kamiński upr. nr 18317
Mapa sporządzona na dzień 08.03.2022r.
Mapa aktualna na dzień 08.03.2022r.

UWAGA: Nie wykluczają istnienia innych, nie wykazanych na niniejszej mapie urządzeń podziemnych, które nie były zgłoszone do inwentaryzacji.

Pomiar szczegółów sytuacyjnych metodą bezpośrednią, bezpromiennego ustalenia granic nieruchomości.
Treść mapy poza zakresem opracowania może służyć wyłącznie do celów informacyjnych.

LEGENDA:
zakres opracowania mapy do celów projektowych

STAROSTWO POWIATOWE W NOWYM DWORCU GDAŃSKIM
RETYRAT UZGADNIANIA DOKUMENTACJI PROJEKTOWEJ

W przypadku opracowania wydającym jakichkolwiek uwag lub zastrzeżeń w PUDP przewodnik urządzania zgodnie z treścią wniesionej dokumentacji.

Nowy Dwór Gdański, dnia 08.03.2022r.

USŁUGI GEODEZYJNE
SEBASTIAN KAMIŃSKI
83-000 Juszkowo, ul. Wrzosowa 2
NIP 584-106-49-52

Oświadczam, że zestawiony zasób mapy zasadniczej w wyniku prac geodezyjnych i kartograficznych, których rezultaty zawiera operat techniczny powyższej identyfikacja, jest kompletny pod względem zawartej w nim treści.

Identyfikator zgłoszenia prac geodezyjnych	6640.269.2022
Organ właściwy do przyjęcia, który nie wydał zgłoszenia	STAROSTA NOWODWORSKI ul. GEN. WŁADYSŁAWA SIKORSKIEGO 23 83-100 NOWY DWÓR GDAŃSKI
Wykonawca prac geodezyjnych	USŁUGI GEODEZYJNE Sebastian Kamiński 83-000 Juszkowo, ul. Wrzosowa 2 NIP 584-106-49-52
Nr oraz data sporządzenia dokumentu zawierającego wyniki przyjmowanej weryfikacji	PROTOKÓŁ NIEWYMAGAJĄCE WAD 2022.2022 z dnia 28.03.2022
Imię i nazwisko oraz podpis sprawdzającego	Sebastian Kamiński nr upr. 18317

GEODETA UPRAWNIONY
inż. Sebastian Kamiński
upr. nr 18317

Signed by / Podpisano przez: Sebastian Kamiński
Date / Data: 2022-04-06 12:43

Przebudowa drogi powiatowej nr 2340G na odcinku Lubiszewo - Brzózki

Tytuł rysunku: PLAN SYTUACYJNY	Branża: PROJEKT DROGOWY
Inwestor: Powiat Nowodworski, ul. gen. Władysława Sikorskiego 23, 82-100 Nowy Dwór Gdański	Skala rysunku: 1:500
Jednostka projektowa: WALBET Projekty Nadzory Waldemar Żmuda 83-110 Tczew; ul. Obrońców Tczewa 7	Data opracowania: grudzień 2022
Projektował: mgr inż. Marek Mąkosa nr upr. POM/0301/POOD/09 Podpis:	Numer rysunku: 1.4
Sprawdził: mgr inż. Mateusz Narloch nr upr. POM/0100/PWBD/22 Podpis:	