




Przekrój A-A

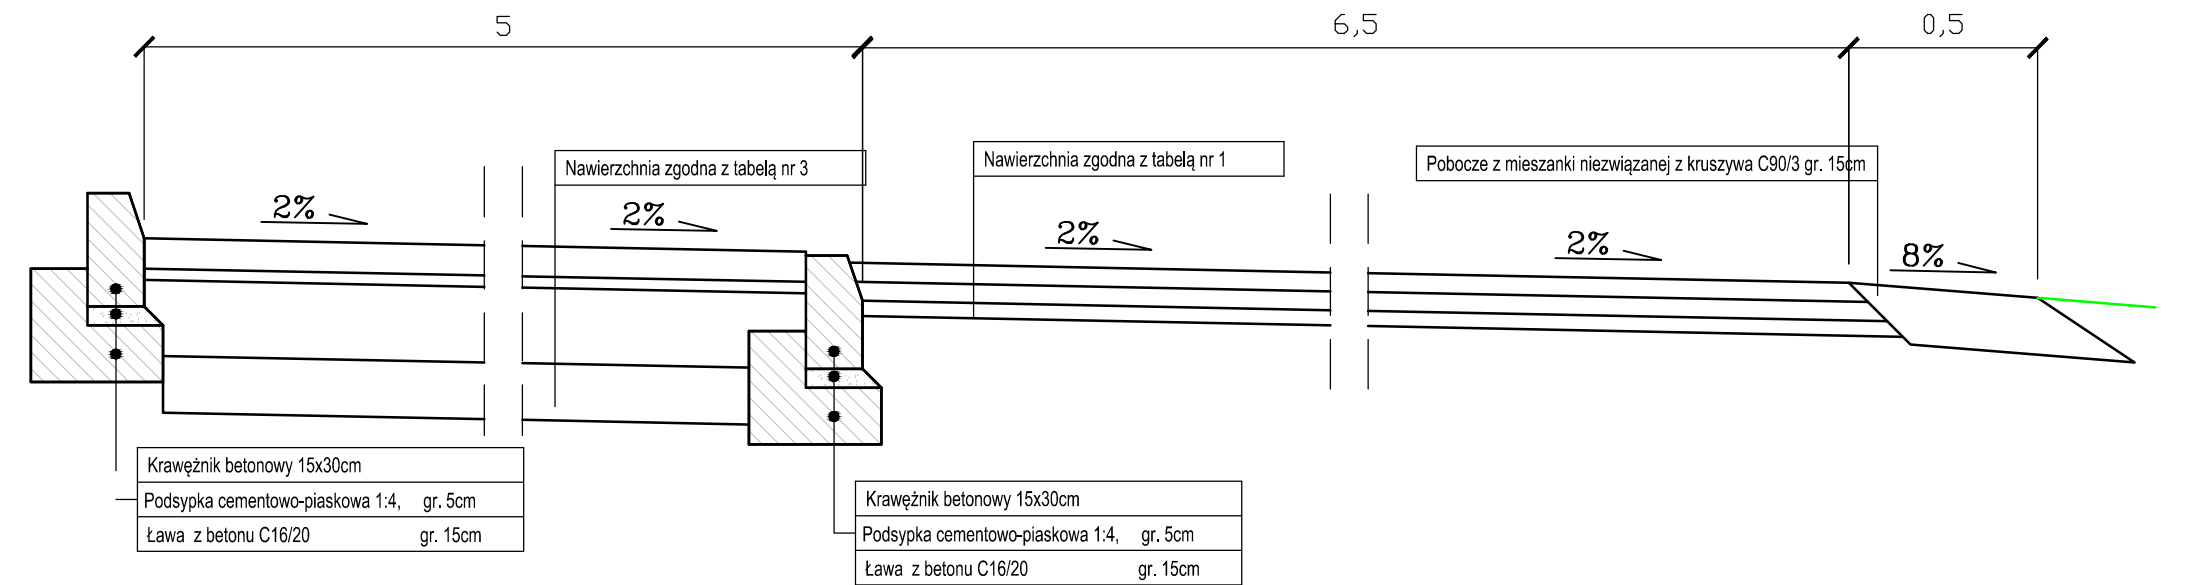


Przekrój B-B

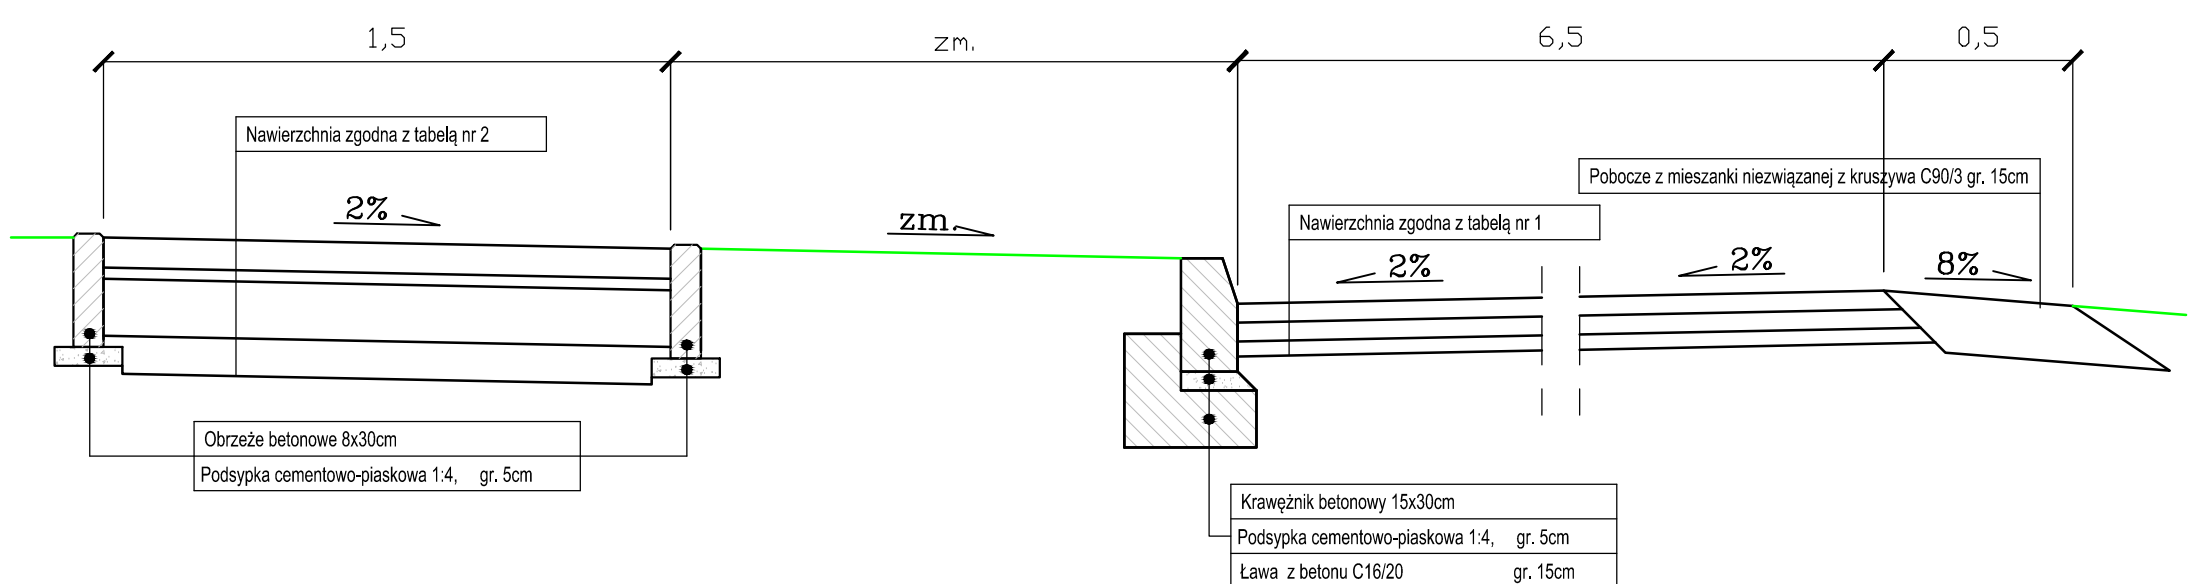

Przekrój C-C

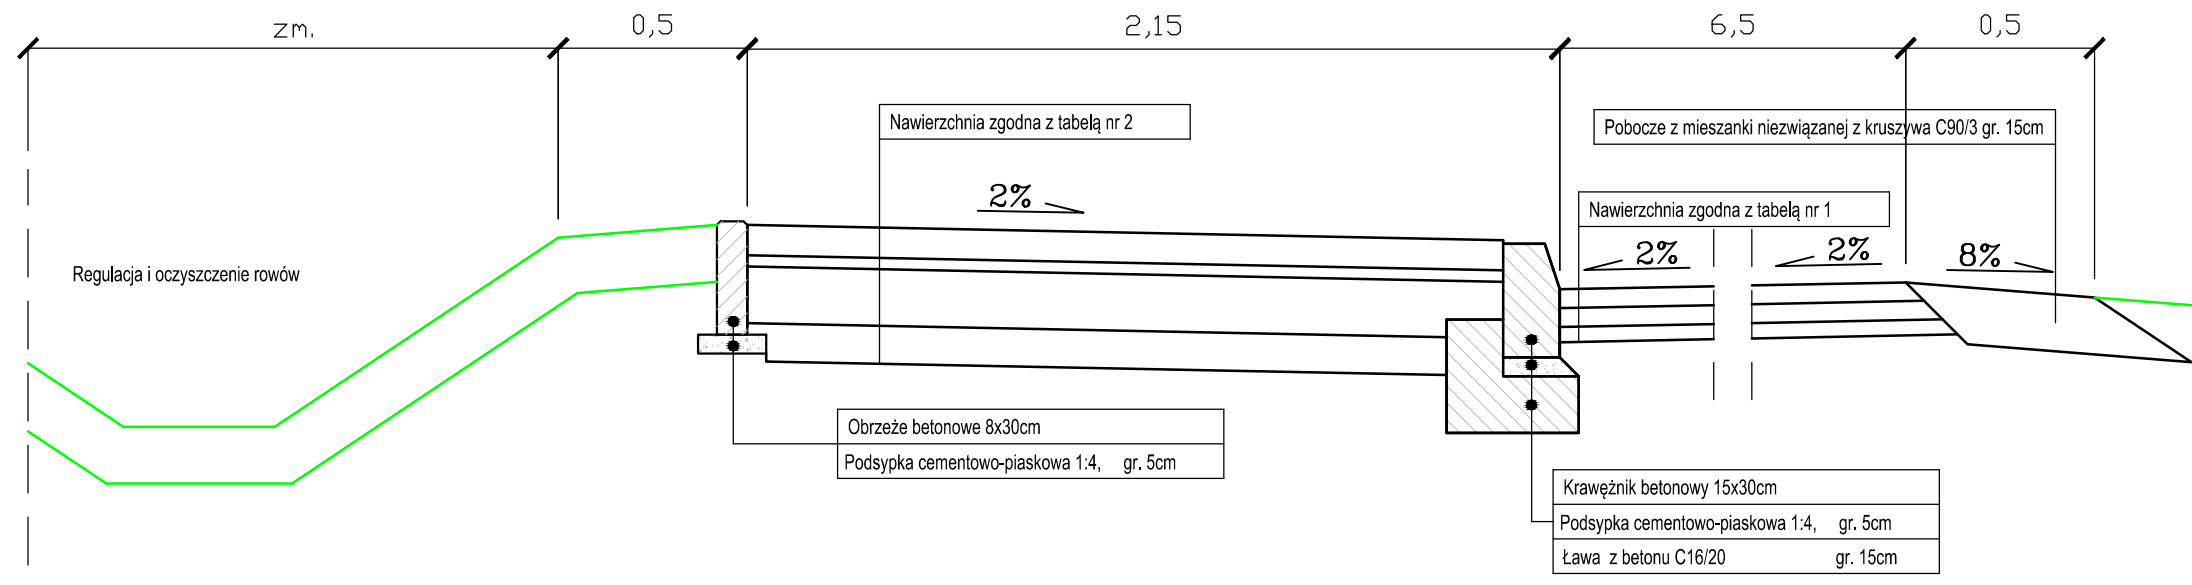

Przebudowa drogi powiatowej nr 2340G  
na odcinku Lubiszewo - Brzózki

Tytuł rysunku:	PRZEKROJE KONSTRUKCYJNE		Branża:	PROJEKT DROGOWY
Investor:	Powiat Nowodworski, ul. gen. Władysława Sikorskiego 23, 82-100 Nowy Dwór Gdański		Skala rysunku:	1:20
Jednostka projektowa:	 WALBET Projekty Nadzory Waldemar Żmuda 83-110 Tczew; ul. Obrońców Tczewa 7		Data opracowania:	grudzień 2022
Projektował:	mgr inż. Marek Mąkosa nr upr. POM/0301/POOD/09		Podpis:	Numer rysunku: 2.2
Sprawdzał:	mgr inż. Mateusz Narloch nr upr. POM/0100/PWBD/22		Podpis:	