




PRZEKRÓJ NORMALNY

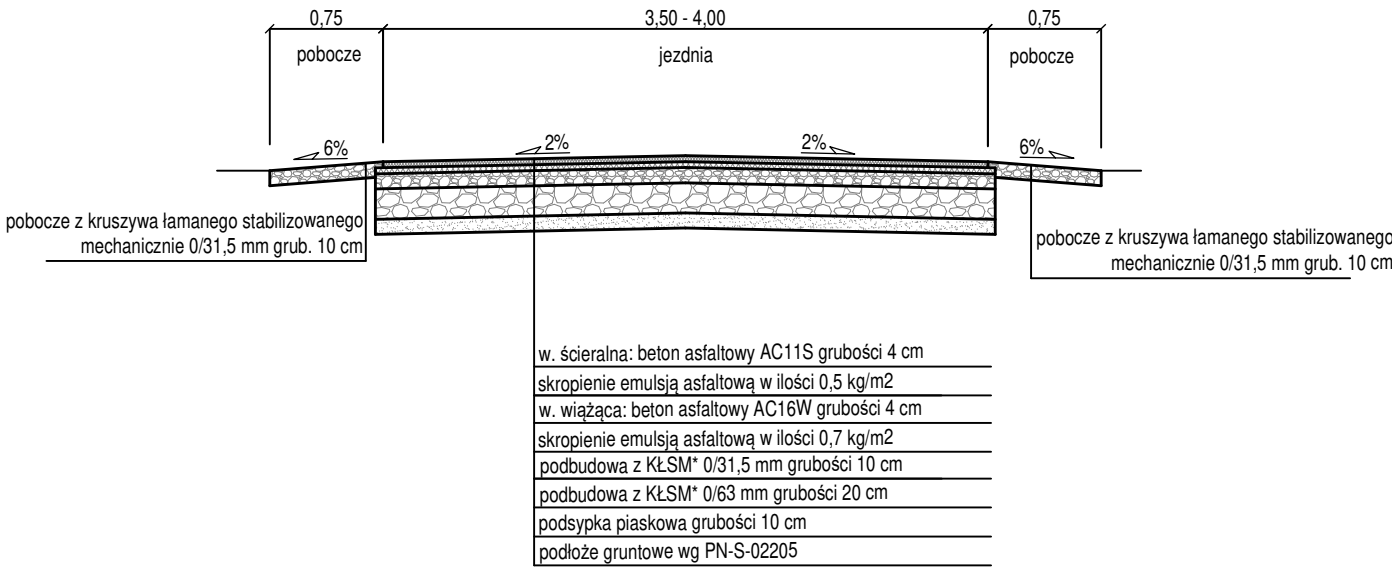

PRZEKRÓJ NORMALNY Z MIJANKĄ

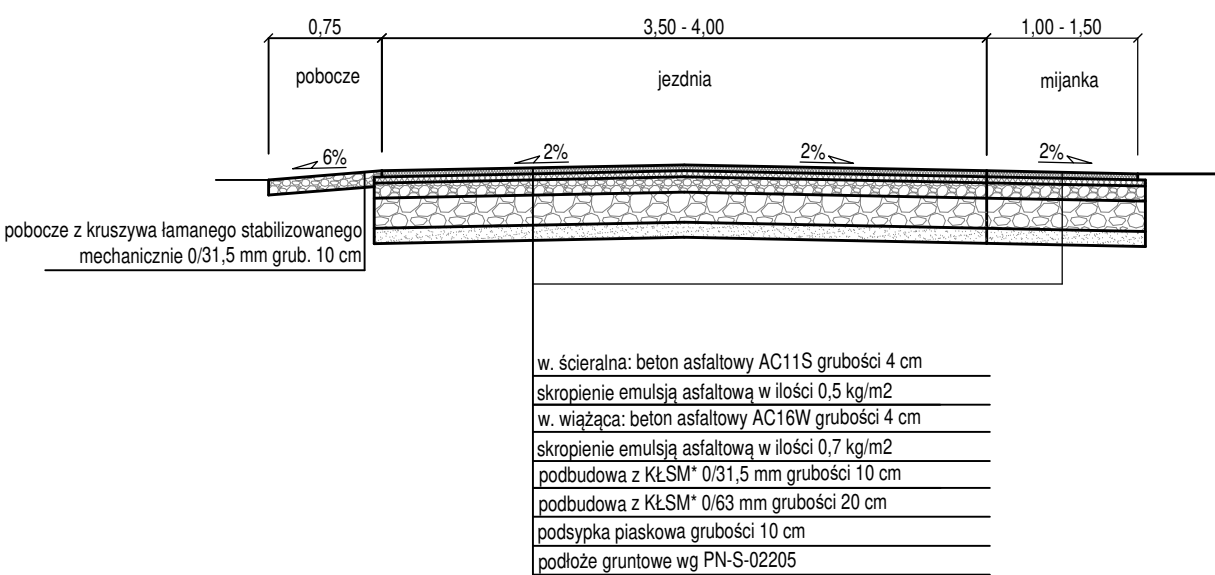

PRZEKRÓJ NORMALNY ZE ZJAZDEM

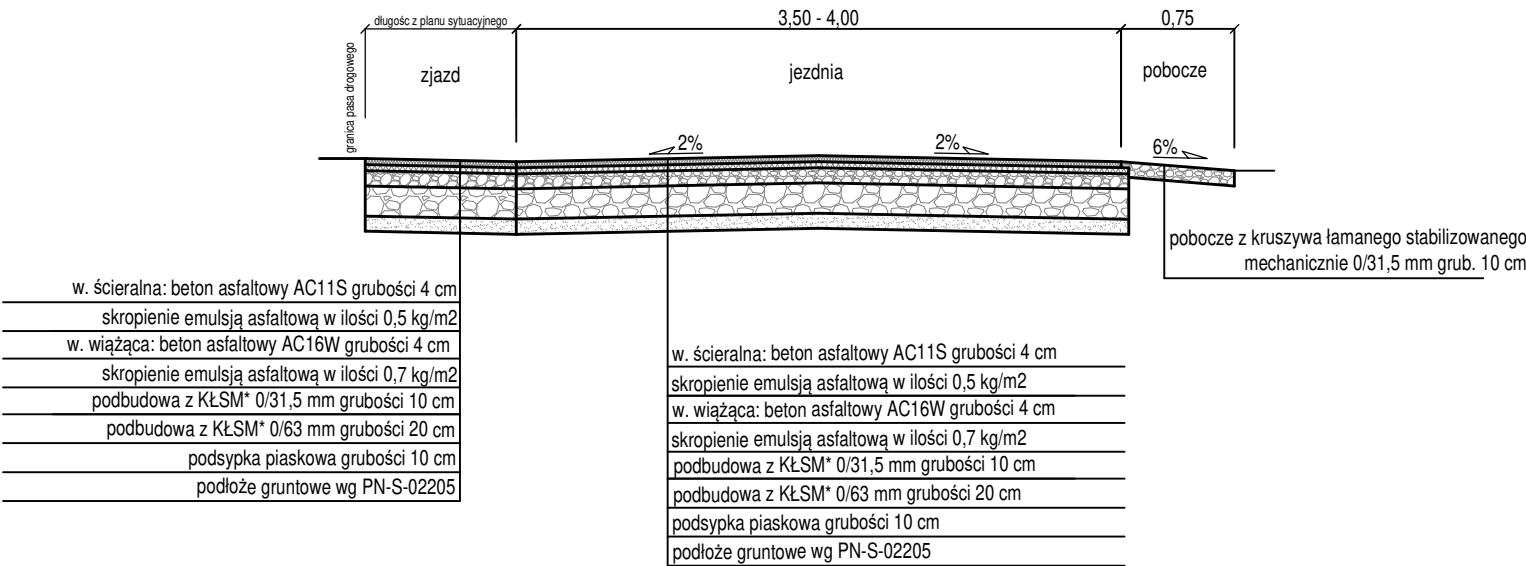

* Wymagania dla KŁSM 0/31,5 i 0/63 mm dotyczące podbudowy:

nasiąkliwość: WA24 - 2
mrozoodporność: F4
ścieralność: LA_≥ 30

Kruszywo jednorodne gatunkowo bez domieszek i zanieczyszczeń, spełniające wymagania krzywych uziarnienia.

** Wymagania dla KŁSM 0/31,5 mm dotyczące pobocza:

nasiąkliwość: WA24 - 2
mrozoodporność: F2
ścieralność: LA_≤ 30

Kruszywo jednorodne gatunkowo bez domieszek i zanieczyszczeń, spełniające wymagania krzywych uziarnienia, np. melafir, gabro, granit lub równoważne.

Biuro Inżynierijno - Techniczne "K I E R" 62-200 Gniezno Os. Wł. Łokietka 18/5 tel. (061) 425 22 11 lub 507 172 128 NIP 784-125-99-64 REGON 634460624				Inwestor Gmina Gąsawa ul. Żnińska 8 88-410 Gąsawa	
OBIEKT: Przebudowa drogi gminnej w Laskach Małych					
RYSUNEK: Przekroje normalne					Nr 3
STANOWISKO	IMIĘ I NAZWISKO		Nr UPR.	DATA	PODPIS
Kier. projektu	mgr inż. Mieczysław Łebedyński		164/88/PW	III 2023	
Projektant b. drogowa	mgr inż. Iwona Łebedyńska		WKP/0125/ PWOD/18	III 2023	
Asystent proj.	inż. Janusz Łebedyński			III 2023	
BRANŻA Drogowa	STADIUM PB	ROK OPR. 2023	NR ZLEC.	SKALA 1: 50	EGZEMPLARZ