


**Miejscowy plan zagospodarowania przestrzennego
Cz. w rejonie ul. Wodnej, Uchwała LI/317/06 z dnia 2006-08-31**

Załącznik nr 2

336599,48 563185,46

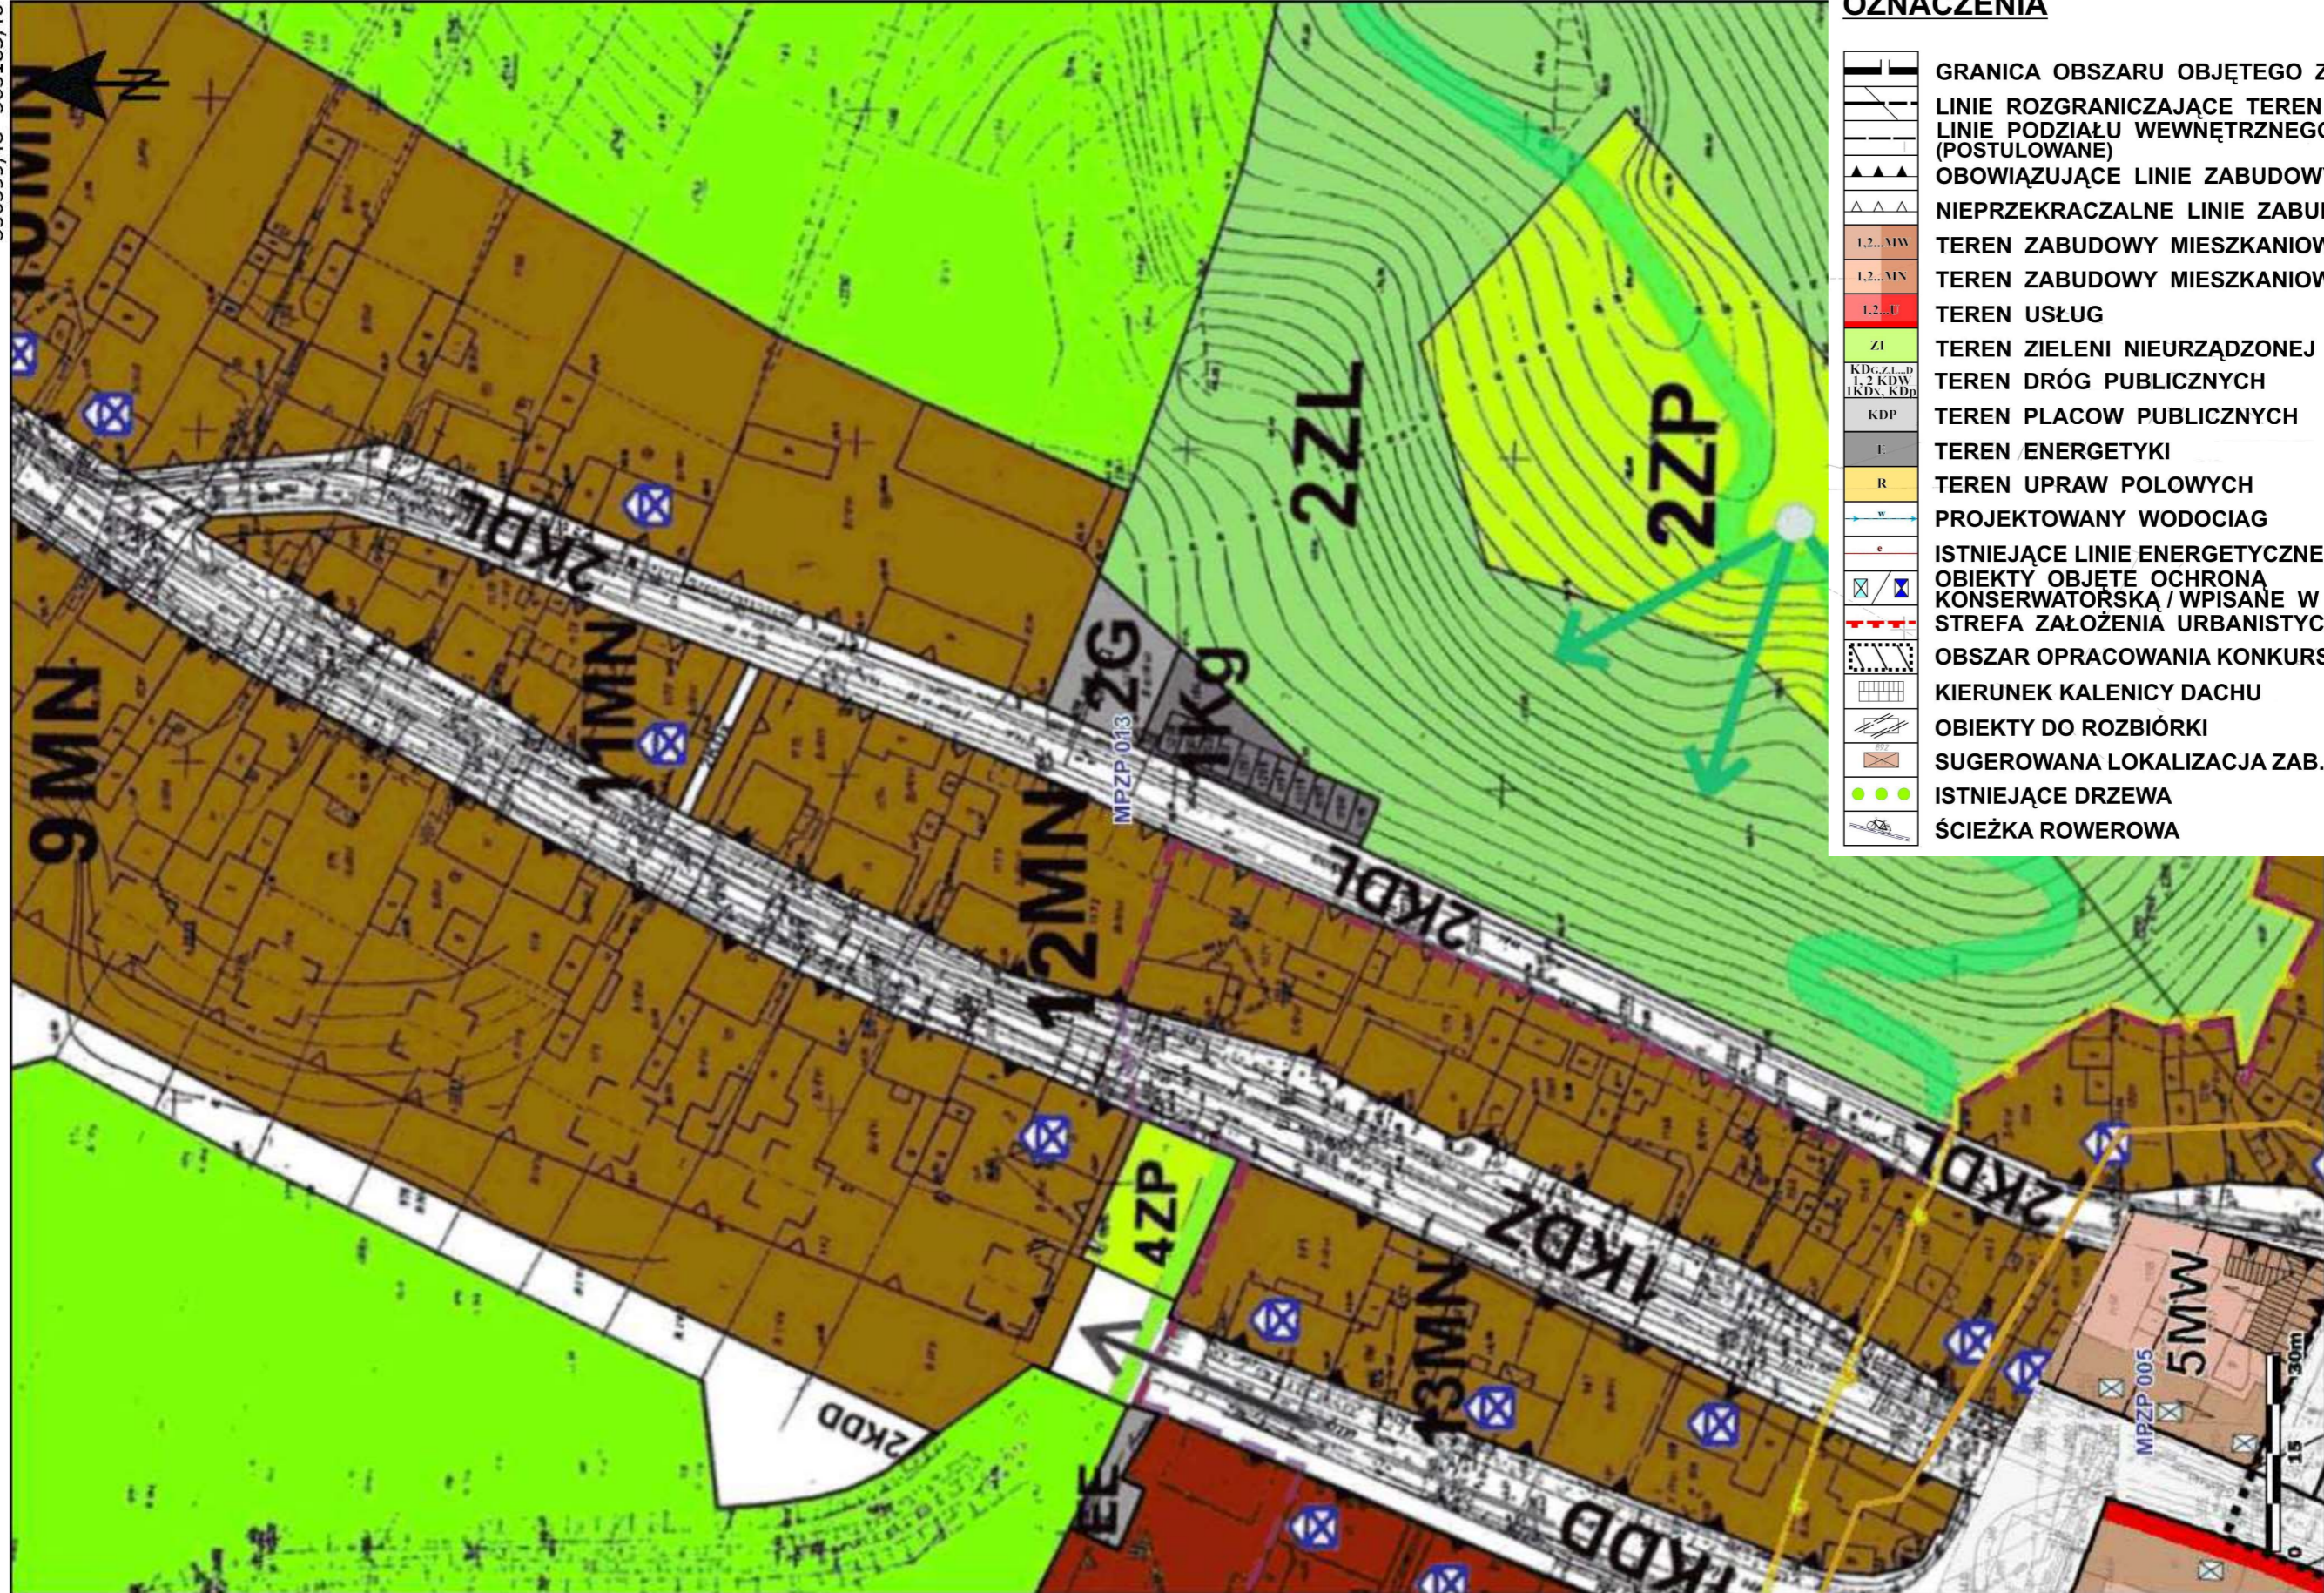

OZNACZENIA

- GRANICA OBSZARU OBJĘTEGO ZMIANĄ PLANU
- LINIE ROZGRANICZAJĄCE TEREN
- LINIE PODZIAŁU WEWNĘTRZNEGO (POSTULOWANE)
- OBOWIĄZUJĄCE LINIE ZABUDOWY
- NIEPRZEKACZALNE LINIE ZABUDOWY
- 1.2...MW TEREN ZABUDOWY MIESZKANIOWEJ WIELORODZINNEJ
- 1.2...MN TEREN ZABUDOWY MIESZKANIOWEJ JEDNORODZINNEJ
- 1.2...U TEREN USŁUG
- Z1 TEREN ZIELENI NIEURZĄDZONEJ
- KDG, Z1...D TEREN DRÓG PUBLICZNYCH
- KDP TEREN PLACOW PUBLICZNYCH
- E TEREN ENERGETYKI
- R TEREN UPRAW POŁOWYCH
- w PROJEKTOWANY WODOCIĄG
- e ISTNIEJĄCE LINIE ENERGETYCZNE NAPOWIETRZNE
- OBIEKTY OBJĘTE OCHRONĄ KONSERWATORSKĄ / WPISANE W REJESTR
- STREFA ZAŁOŻENIA URBANISTYCZNEGO
- OBSZAR OPRACOWANIA KONKURSOWEGO
- KIERUNEK KALENICY DACHU
- OBIEKTY DO ROZBIÓRKI
- SUGEROWANA LOKALIZACJA ZAB. GARAŻOWO-GOSPOD.
- ISTNIEJĄCE DRZEWA
- ŚCIEŻKA ROWEROWA

336357,38 562833,56