


Przekrój normalny Odcinek B

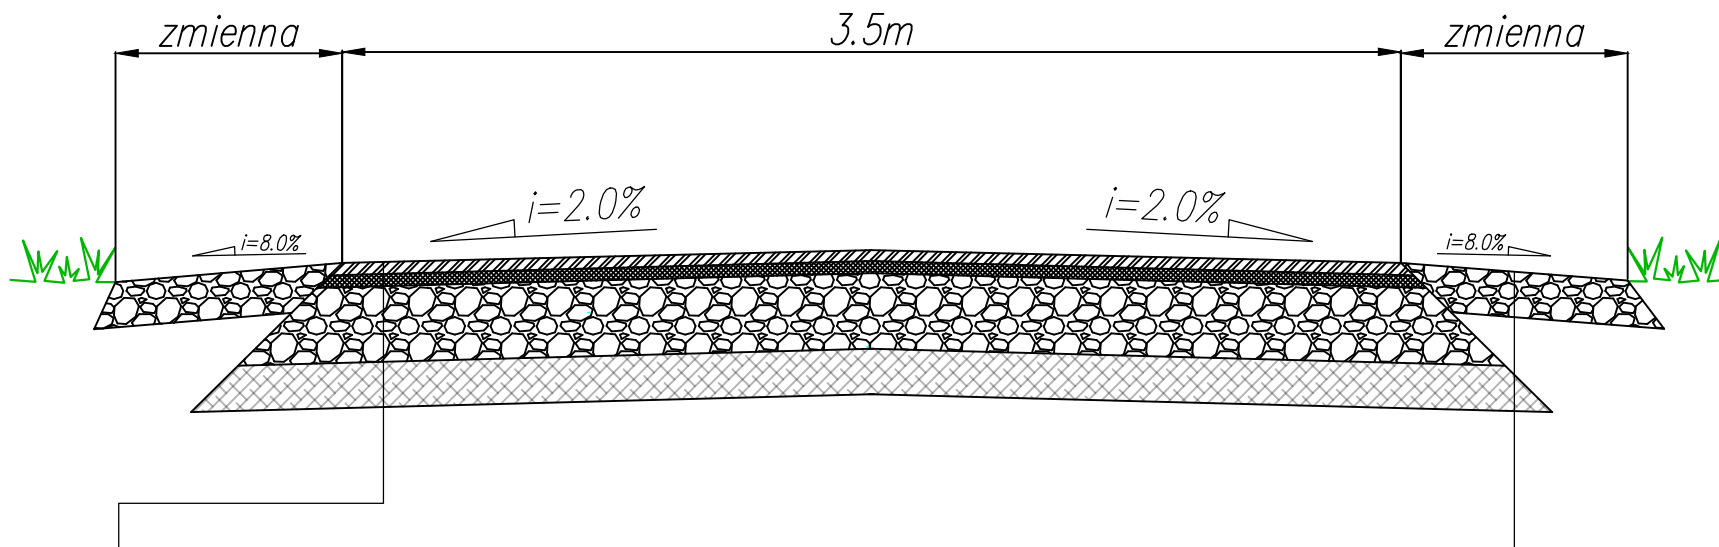

Warstwa ścieralna AC 11 S gr. 4 cm

Warstwa wiążąca AC 16 W gr. 5 cm

Podbudowa z kruszywa łamanego stabilizowanego mechanicznie 0/31,5 gr.20 cm

Podbudowa z kruszywa stabilizowanego cementem C 1,5/2 gr.10 cm

Podłoże

Pobocze z kruszywa 0/31,5 gr. 15cm

Podłoże

Inwestor:				
Gmina Mietków 55-081 Mietków, ul. Kolejowa 35				
Jednostka projektowa:				
A&J CONSULTING Andrzej Kałużny ul. Krzemieniecka 12A/8 59-300 Lubin				
Projektował	mgr inż. Andrzej Kałużny	nr upr. 243/DOŚ/07	Stadium PZT	Data 02. 2022
			Branża drogi	Skala 1:25
Zadanie: Remont nawierzchni drogi dojazdowej do gruntów rolnych w miejscowości Milin.			Nr archiw.	Nr rys./Arkusz
Obiekt: Przekrój normalny - Odcinek B.			Nr umowy:	3/2