


# WNEKA 2 - KORYTARZ PIWNICA

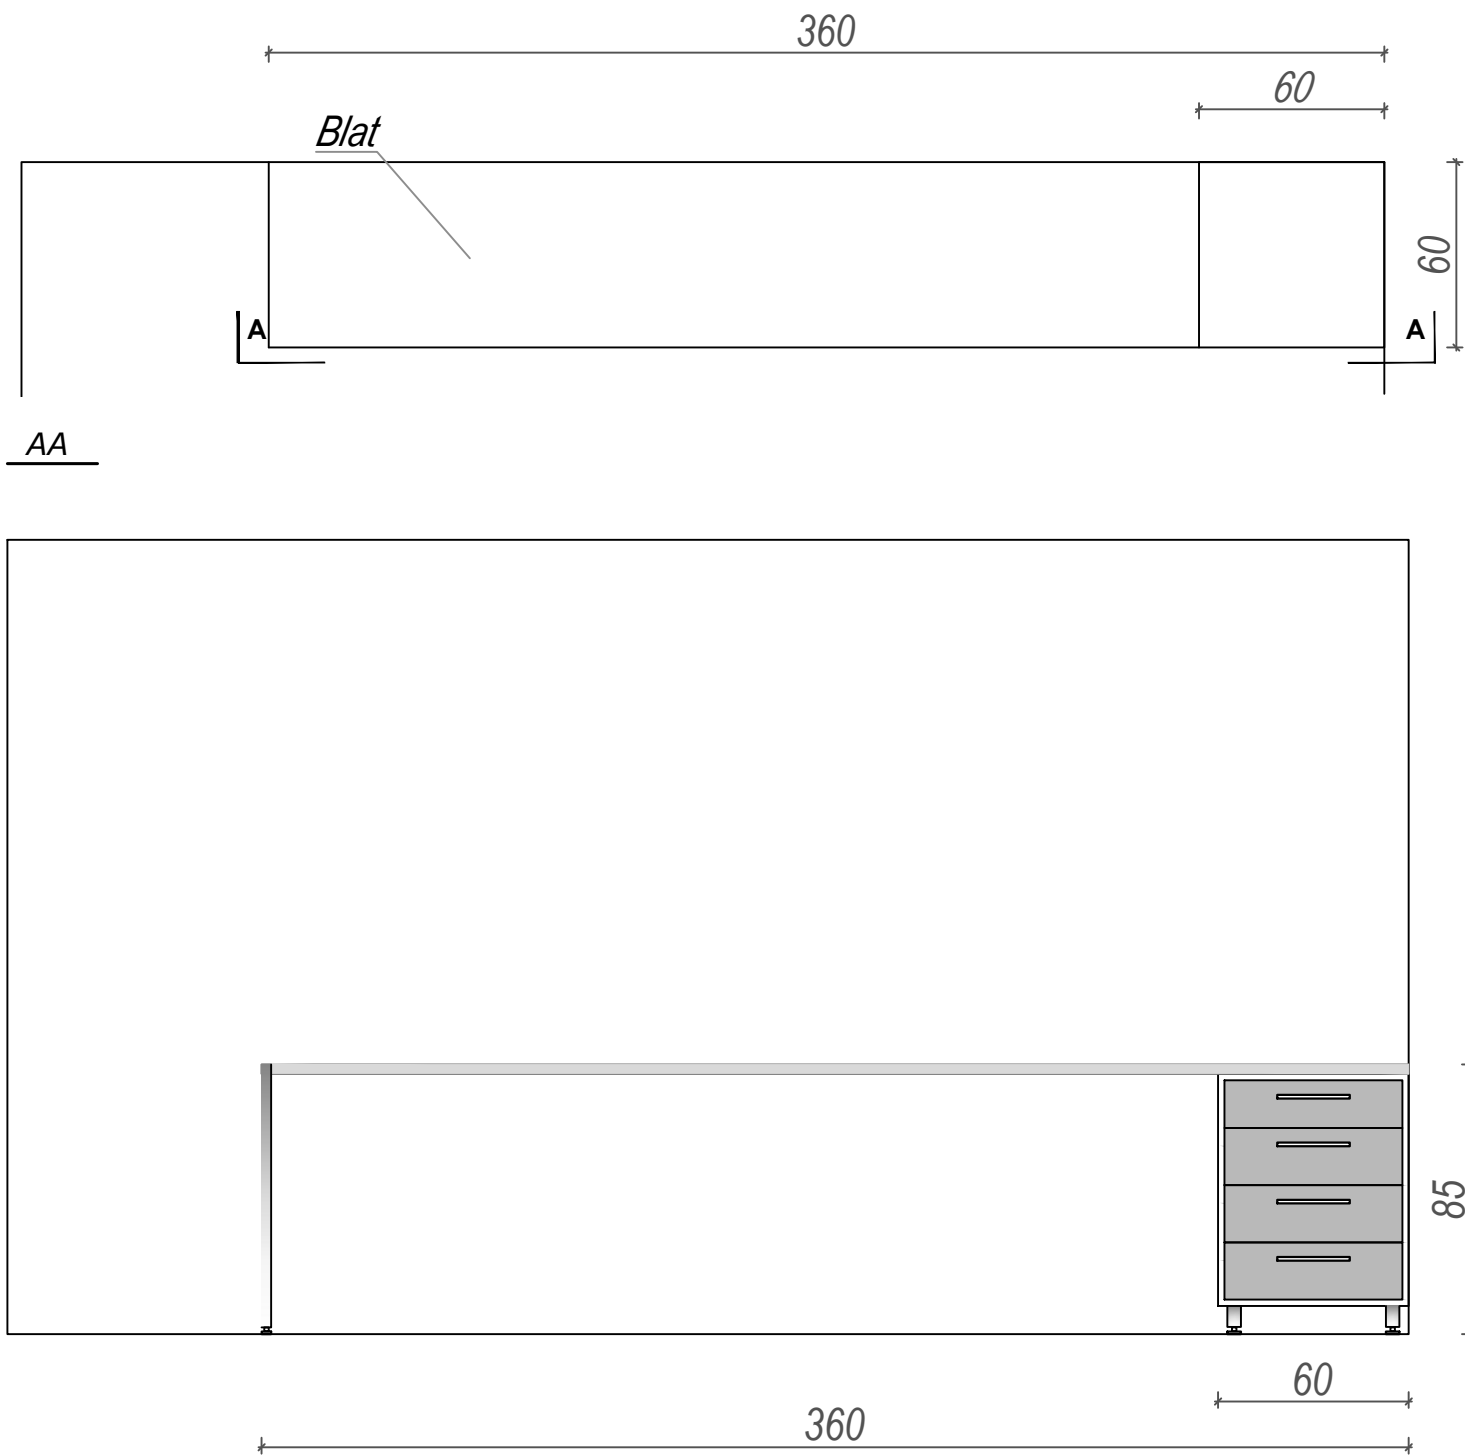

NAZWA INWESTYCJI:		
APTEKA SZPITALNA		
ADRES INWESTYCJI:		
AL. JANA PAWŁA II 50 , 80-462 GDAŃSK DZ. NR 62 OBRĘB 33		
STADIUM OPRACOWANIA:		
PROJEKT WYKONAWCZY		
NAZWA RYSUNKU:		
PROJEKT MEBLOWY		
PROJEKTOWAŁ:		PODPIS:
inż. Krzysztof Gründemann		
SPRAWDZIŁ:		PODPIS:
mgr inż. Rafał Nowak		
BRANŻA:	DATA:	RYS: <b>M09</b>
MEBLOWA	2024.04.24	
SKALA:	REWIZJA:	
1:50	00	