


SZKIC LOKALU MIESZKALNEGO  
NR 13 PRZY UL. MIKUSIŃSKIEGO 26

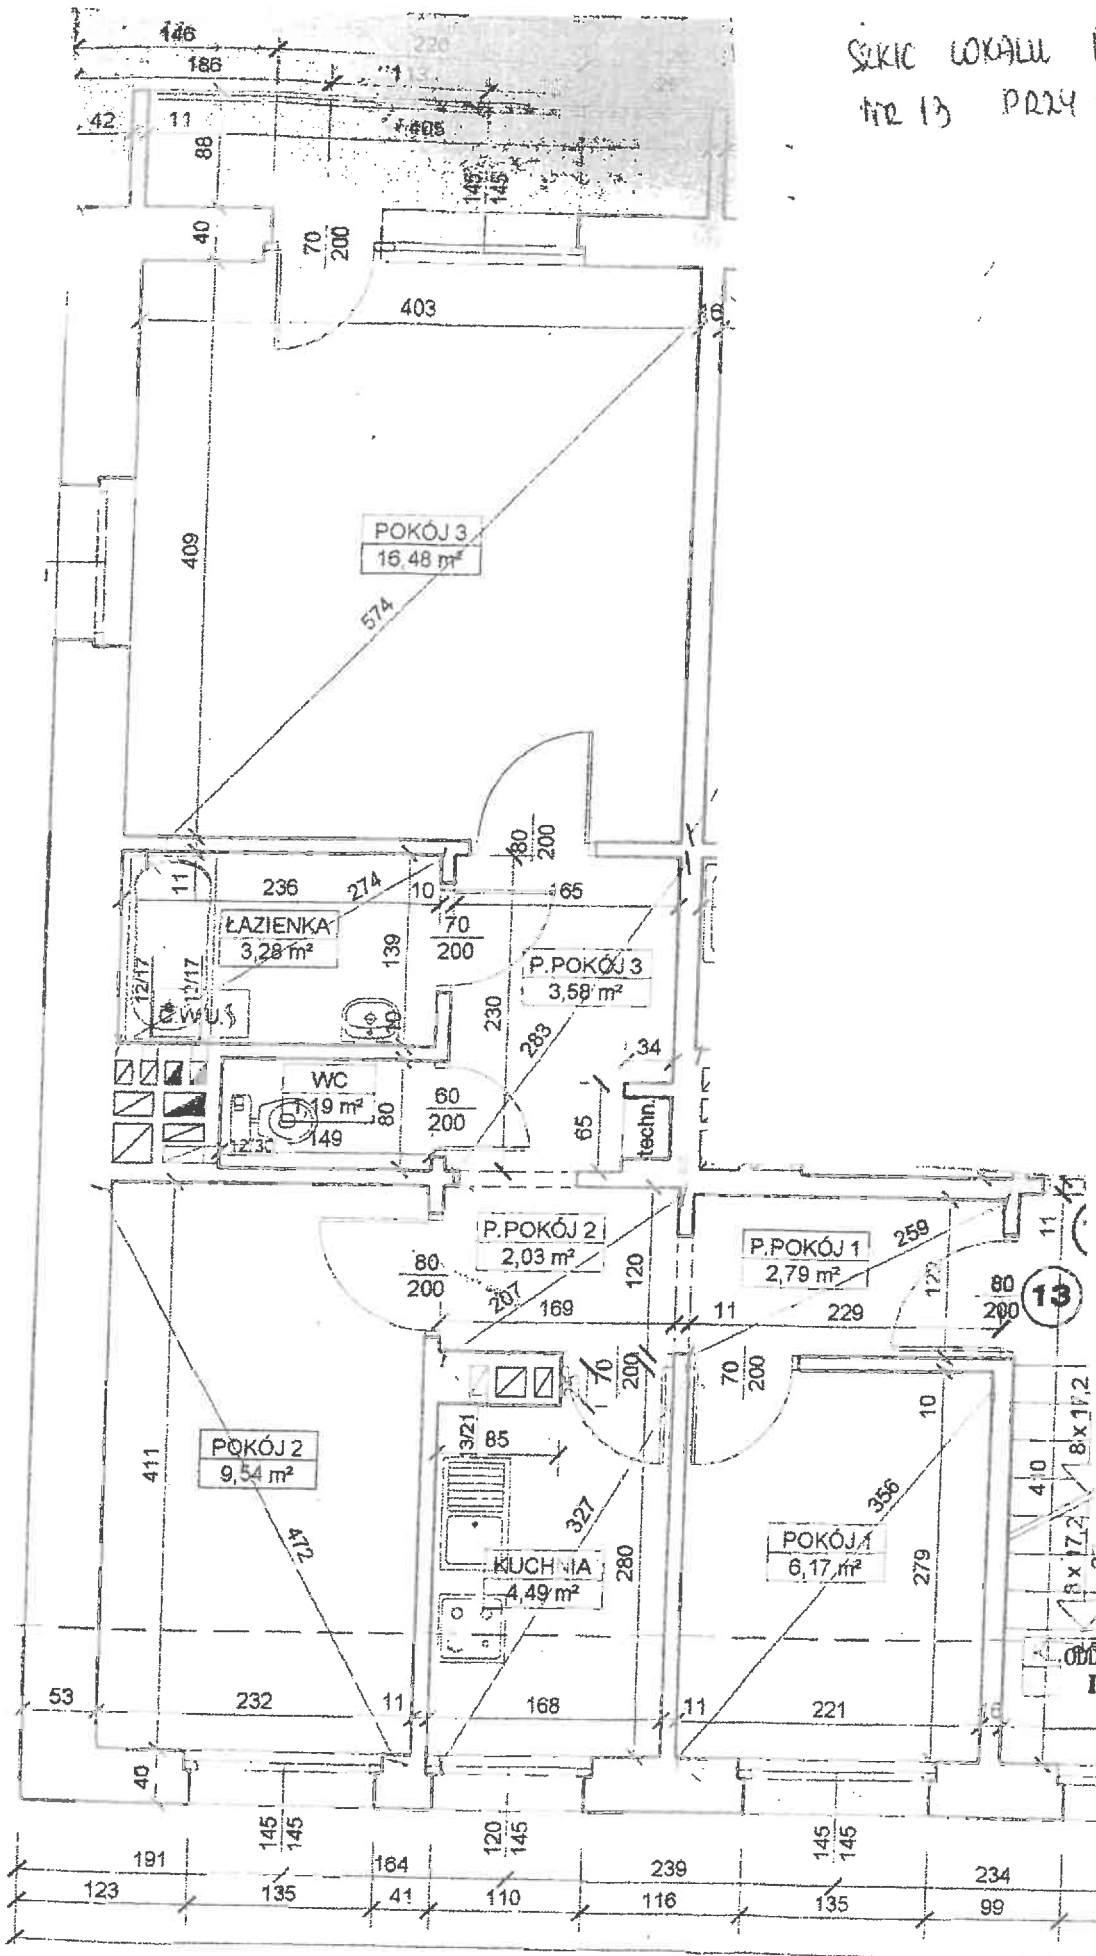

SZKIC OPRAWOWAŃ:

ODDZIAŁ EKSPLOATACJI BUDYNKÓW NR 6

Inspektor ds. Technicznych

Dorota Wojnicz