




SCHEMAT MONTAŻOWY:

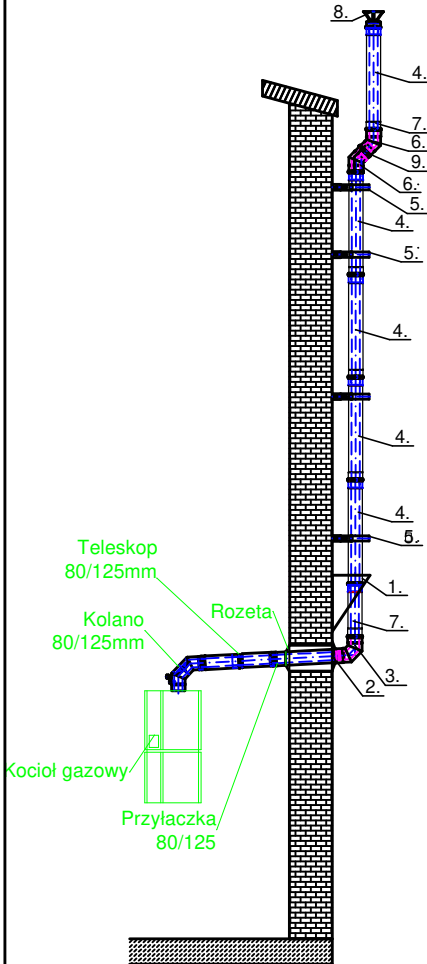

- OZNACZENIA:
1. Wspornik systemowy typu WKT z płytą kotwową przelotową Ø80 izolowaną
 2. Rozeta DN80 do systemów izolowanych
 3. Kolano przejściowe Ø80 z czerpnią powietrza izolowane 93st.
 4. Rura izolowana dwuścienna prosta DN80 L=1000mm
 5. Rura izolowana dwuścienna DN80 do docięcia
 6. Kolano dwuściennie izolowane DN80 45st.
 7. Rura izolowana dwuścienna DN80 prosta L=250mm
 8. Parasol DN80

JEDNOSTKA PROJEKTOWA:	"IS" Inżynieria Sanitarna Hubert Ratowicz ul. Serbska 6/4, 73-110 Stargard NIP:5941546225 Tel. 697-262-343 e-mail: hratowicz@wp.pl	
TEMAT:	WEWNĘTRZNA INSTALACJA GAZOWA WRAZ Z MONTAŻEM KOTŁA GAZOWEGO DWUFUNKCYJNEGO I PODŁĄCZENIEM KUCHENKI GAZOWEJ DLA LOKALU MIESZKALNEGO W ISTNIEJĄCYM BUDYNKU MIESZKALNYM WIELORODZINNYM	FAZA PAB
INWESTOR:	Miasto Słupsk reprezentowane przez Przedsiębiorstwo Gospodarki Mieszkaniowej Spółka z o.o., ul. Tuwima 4, 76-200 Słupsk	
ADRES:	Ul. Armii Krajowej 11/1, 76-200 SŁUPSK, DZ. NR 229 OBR. 0013 SŁUPSK Identyfikator działki: 226301_1.0013.229	
TYTUŁ RYS.:	Elewacja boczna. Schemat montażowy komina zewnętrznego	Lipiec 2022 SKALA 1:75 S5
PROJEKTOWAŁ:	inż. Bogdan Sikorski Uprawnienia projektowe w specjalności instalacyjno-inżynierskiej branży sanitarnej upr. nr ANB/8300/11/78	PODPIS
		NR STRONY