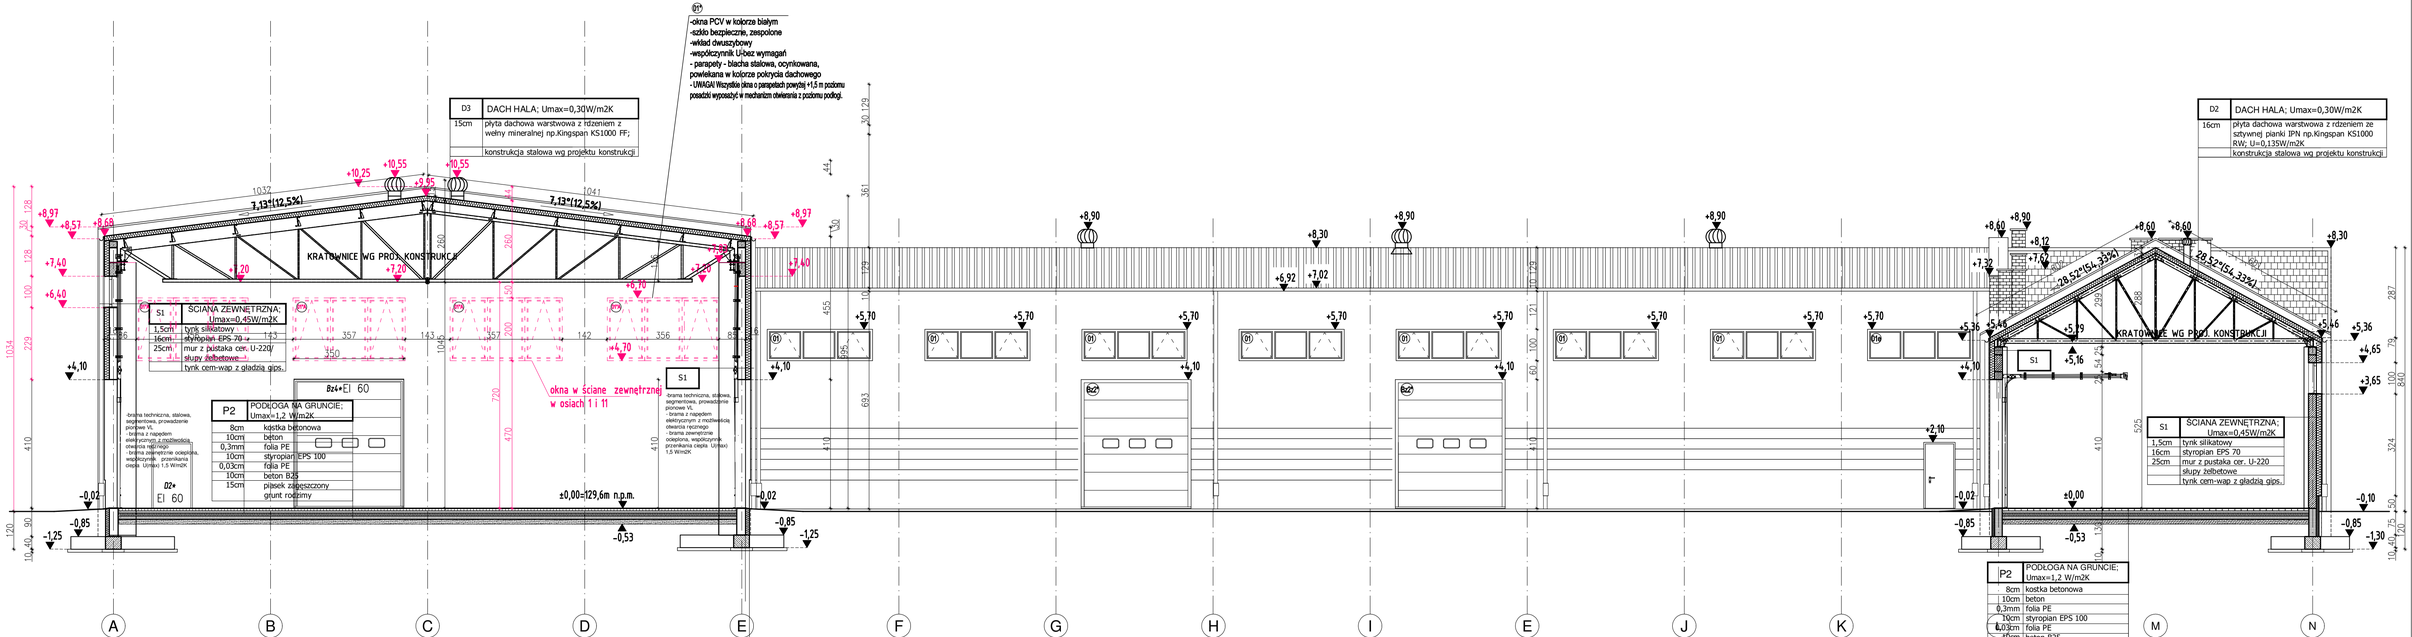

OPRACOWANIE PROJEKTU:	GRAF Pracownia Architektoniczno – Graficzna ul.Czysta 14, 15-463 Białystok
NR RYSUNKU	A/211
TEMAT:	PROJEKT ZAMIENNY DO DECYZJI NR 170/2020 Z DNIA 16.07.2020 BUDOWY BUDYNKU GARAŻOWO-MAGAZYNOWEGO Z CZĘŚCIĄ SOCJALNO- BIUROWĄ NA POTRZEBY WIELOBRANŻOWEGO PRZEDSIĘBIORSTWA KOMUNALNEGO W SZCZUCZYNIE NA CZ. DZ. NR EWID. 340
DATA	8.11.2021
ADRES	cz. dz. nr ew. 340, ul. Kolnetsko, obręb Szczuczyn
SKALA	1:100
NAZWA RYSUNKU	PRZEKRÓJ A-A
PROJEKTANT:	mgr inż. arch. Piotr Kuczyński — NR UPRAWNIEŃ: B-2761
SPRAWDZAJĄCY:	mgr inż. arch. Paweł Kuczyński — NR UPRAWNIEŃ: B-111/01
STR.	