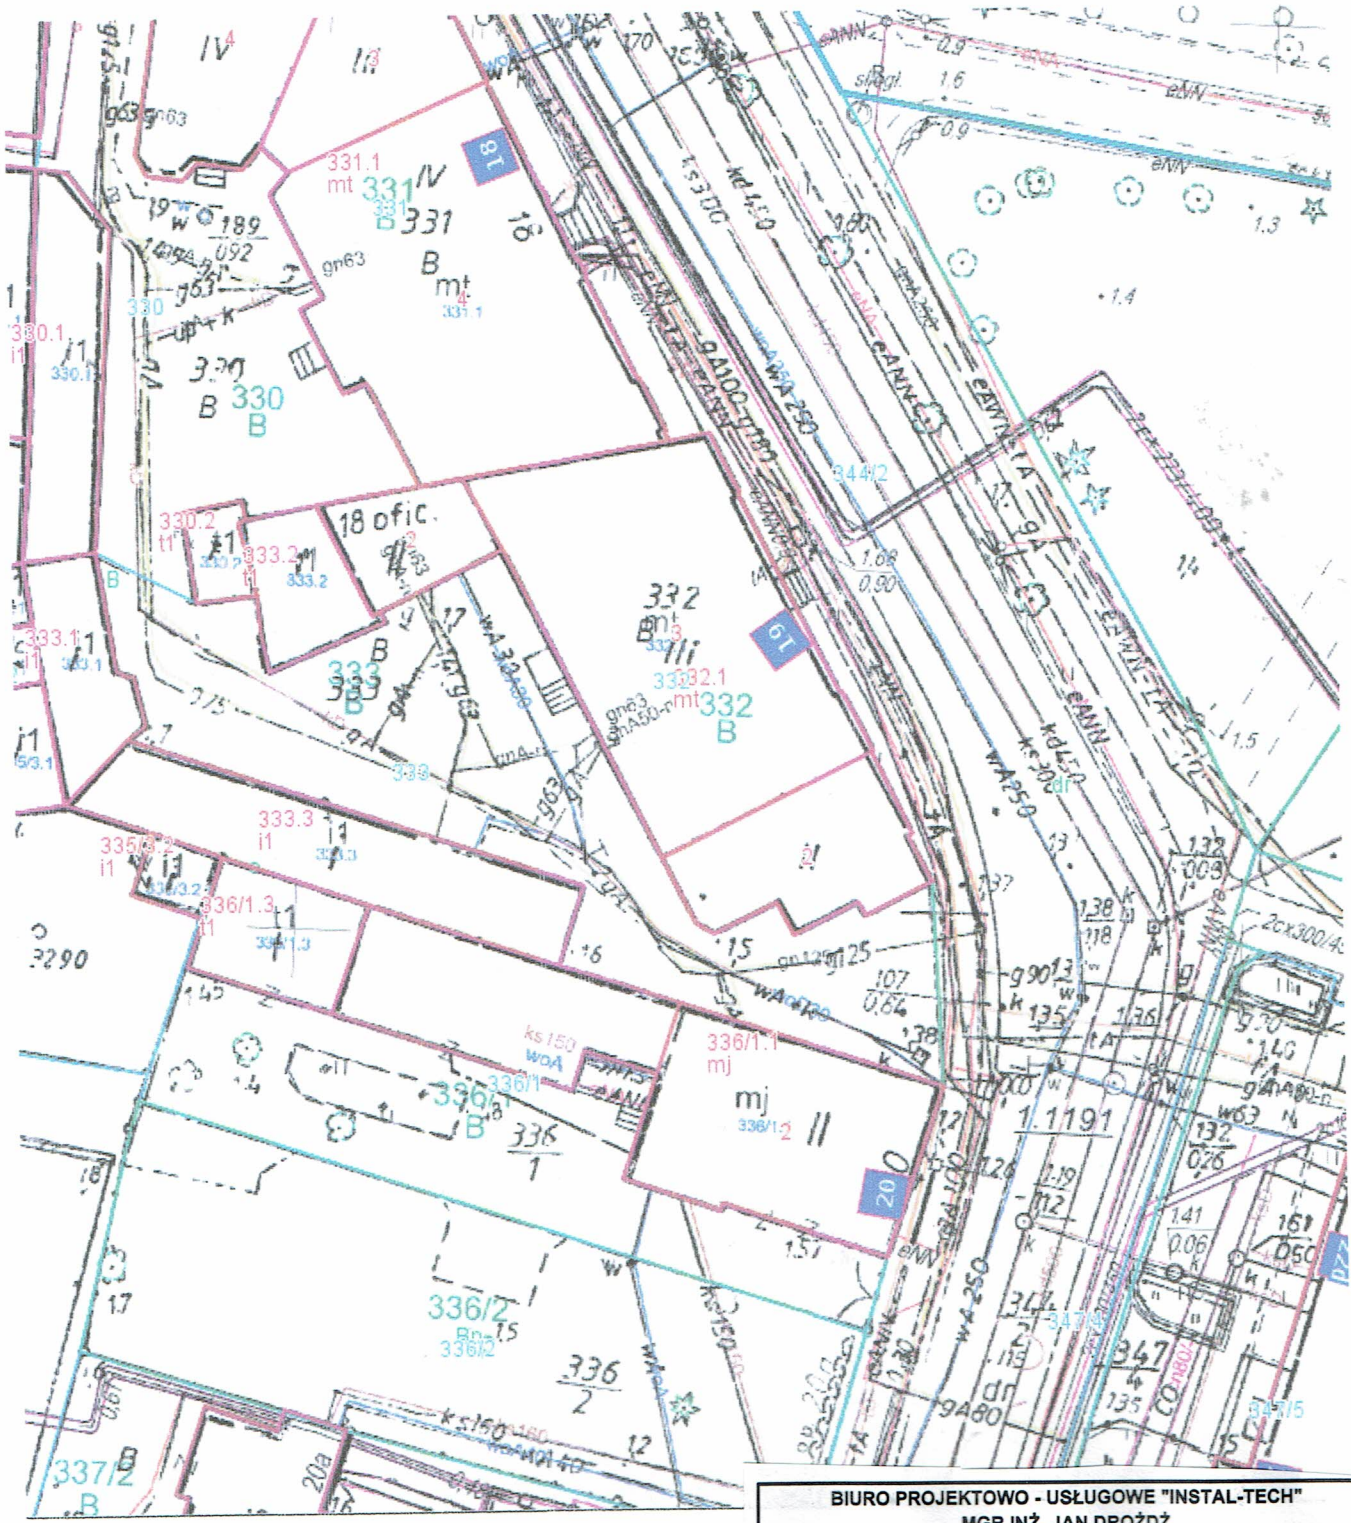

BIURO PROJEKTOWO - USŁUGOWE "INSTAL-TECH" MGR INŻ. JAN DROŻDŻ 78-320 Połczyn-Zdrój, ul. B. Chrobrego 24, tel., fax./94-36-620-91/			
Inwestor:	TBS LOKUM sp.z.o.o Świnoujście ul.Wyspiańskiego 35C,72-600 Świnoujście		
Obiekt:	Lokal mieszkalny nr 4a w budynku mieszkalnym wielorodzinnym Kategoria obiektu budowlanego XIII		
Adres:	ul. Monte Cassino 19, lokal mieszkalny nr 4a,72-600 Świnoujście dz. nr 332 , obr. 0006 Świnoujście 6		
Inwestycja:	Wykonanie wentylacji		
Stadium:	Projekt Techniczny		Data: 18.03.2022
Treść rysunku:	**Plan Sytacyjny**		Rys. nr: 1 Skala: 1: 500
Projektował	mgr inż. Jan Drożdż /specjalność instalacyjna w zakresie sieci, instalacji i urządzeń cieplnych, wentylacyjnych, gazowych, wod-kan/	Nr uprawnień: ZAP/0211/PWBS/18	