



DETAL BALUSTRADY BALKONOWEJ 1:20

SJARDSTWO POWIATOWE
w Pruszczu Gdańskim
ul. Wojaka Polskiego 16
83-000 Pruszcz Gdański

WIDOK B-2

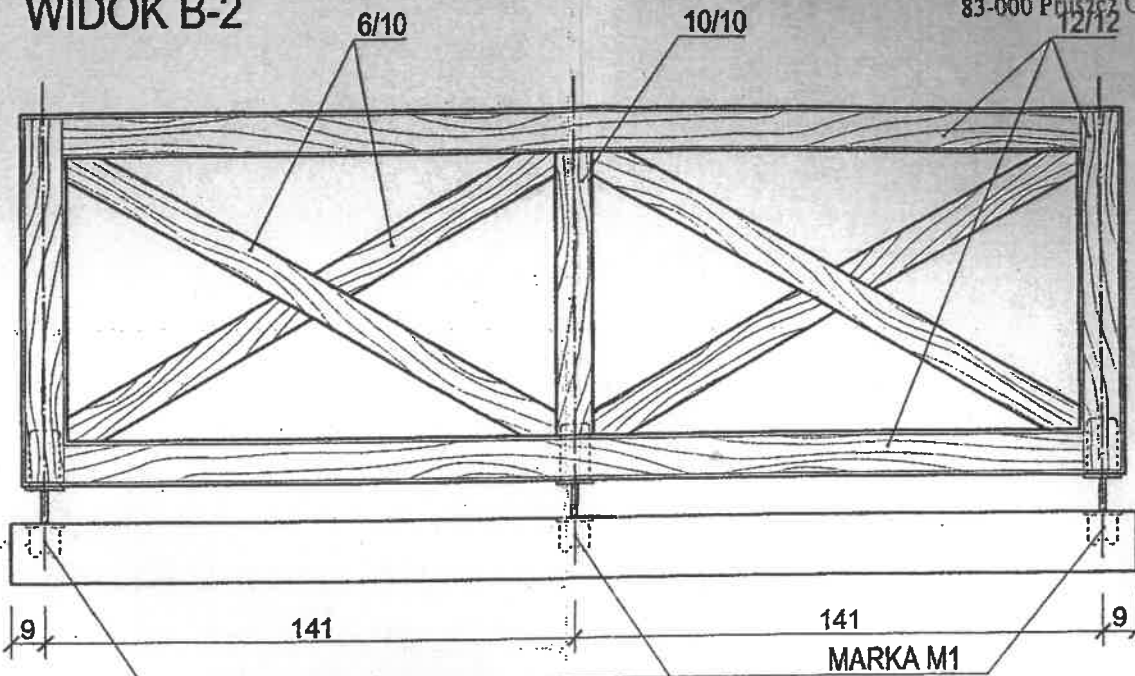

RZUT B-2

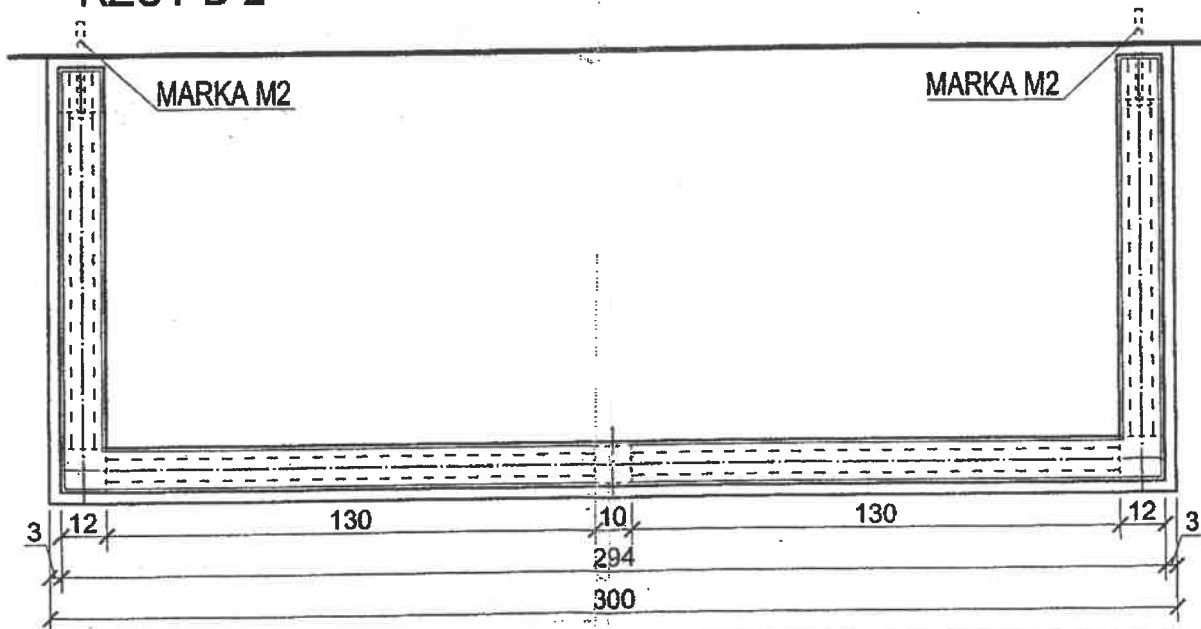

"STUDIO-ALEX" PROJEKTOWANIE
83-010 Straszyn, ul. Młyńska 9

Tytuł i adres

KOMUNALNE BUDYNKI MIESZKALNE WIELORODZINNE
Rusocin, gm. Pruszcz Gdański - działka Nr 930

Nozwo rys.

Budynek I - DETAL BALUSTRADY BALKONOWEJ

Skala

1:20

Nr rys.

I-11

Stadium

PROJ.BUDOWLANY

Branża

ARCHITEKTURA

Data

03.2005
mgr inż. architekt

Nr upr.

5975 / Gd / 94

Projektant

mgr inż.arch. A.ARENTOWICZ-ŻOCHOWSKA

Podpis

Aleksandra Arentowicz-Żochowska

Nr upr. 5975/Gd/94

Współpraca

stud. arch. ANNA LUDKA

Podpis