


RZUT poziomu -4,20


BUDYNEK "E1" -4,20

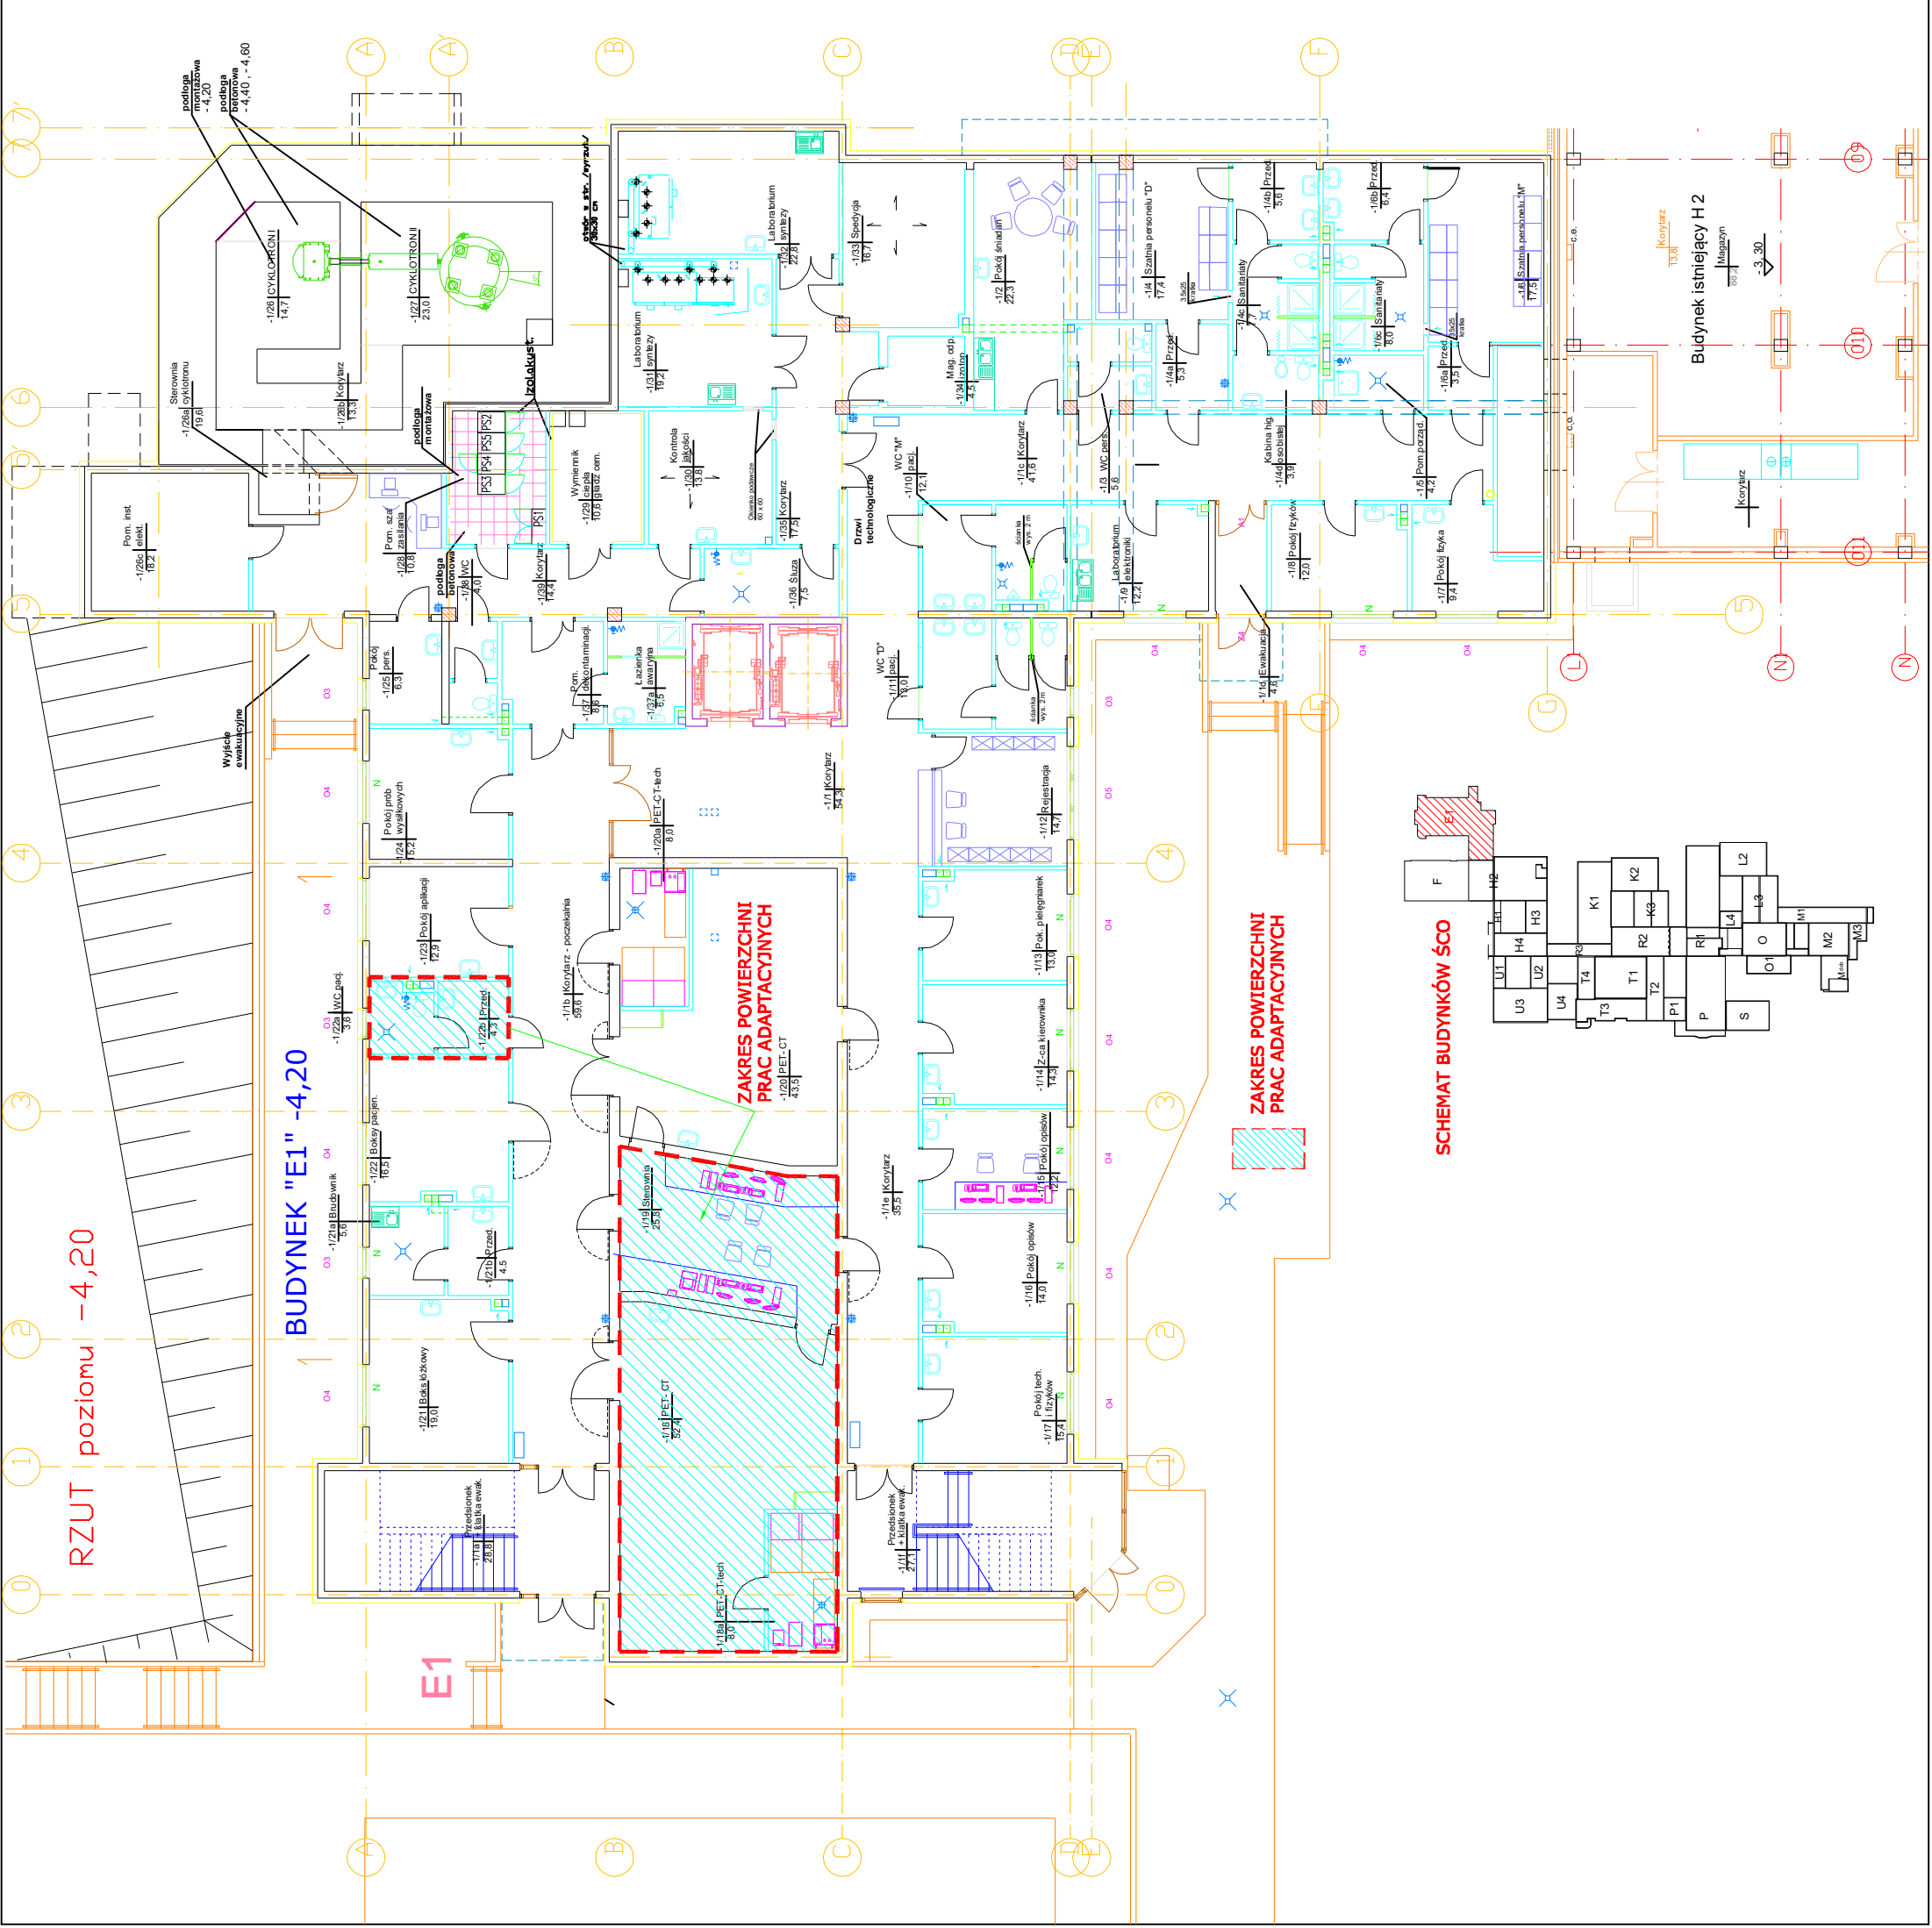

ZAKRES POWIERZCHNI PRAC ADAPTACYJNYCH

ZAKRES POWIERZCHNI PRAC ADAPTACYJNYCH

SCHEMAT BUDYNKÓW ŚCO

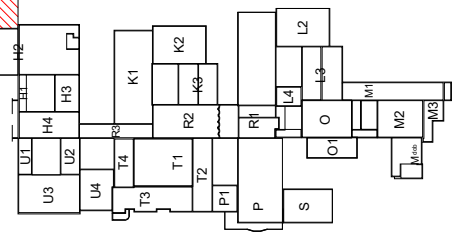

Budynek istniejący H2

