

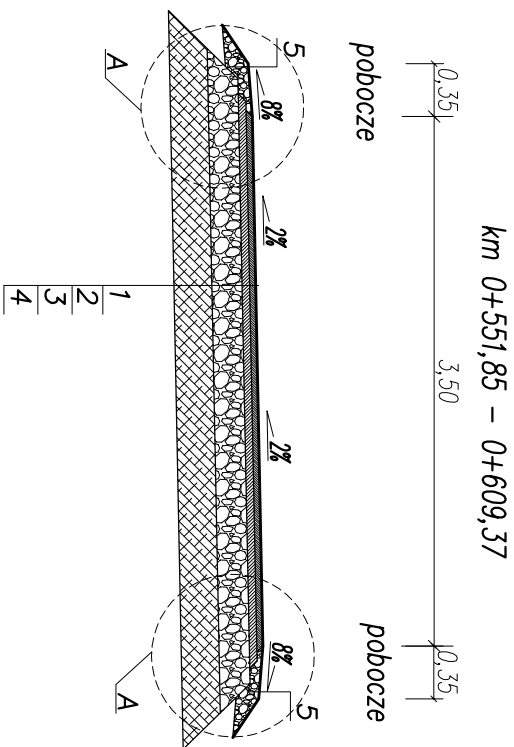
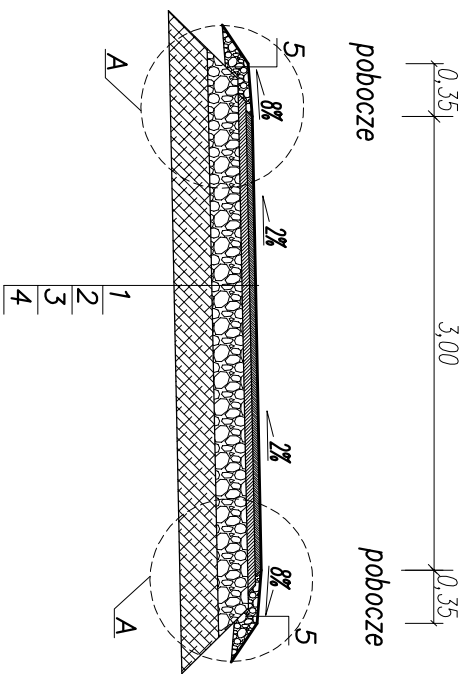



PRZEKRÓJ KONSTRUKCYJNY
skala 1:50

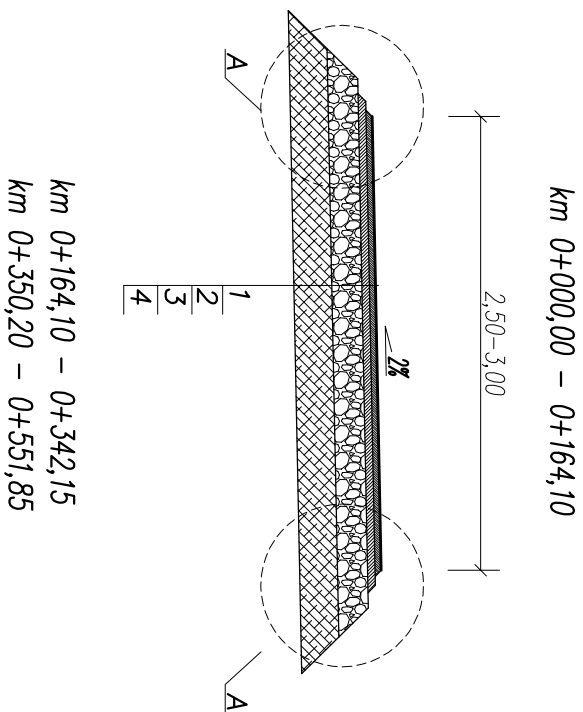

SZCZEGÓŁ "A"
skala 1:10

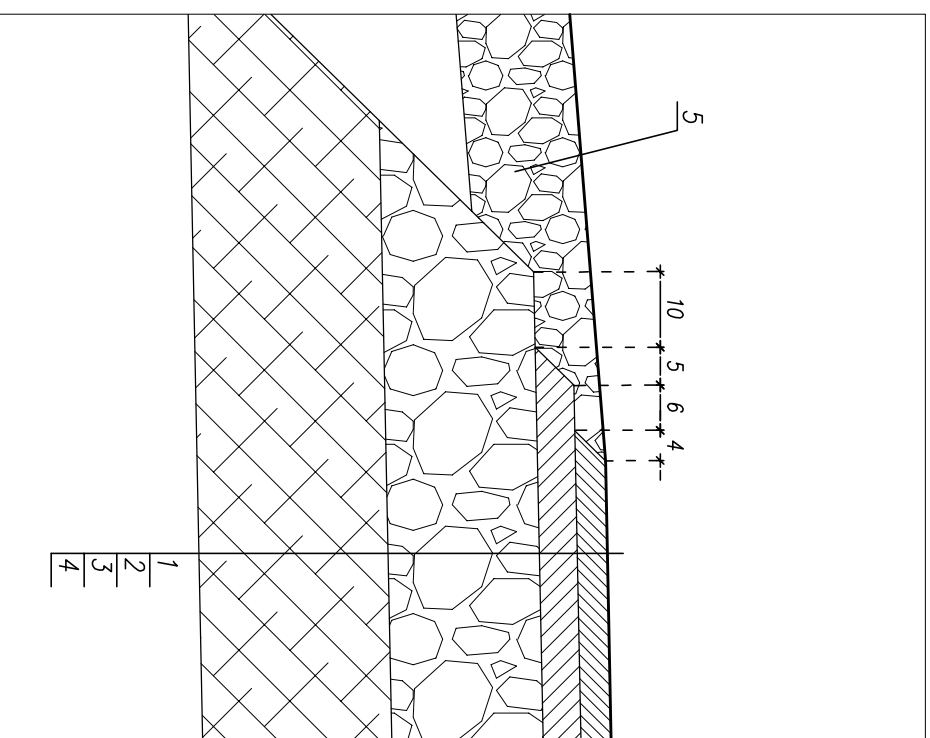

1. Warstwa ścieralna AC11S gr. 4cm wg. WT-2 2016
2. Warstwa wiążąca AC16W gr. 5cm wg. WT-2 2016
3. Podbudowa zasadnicza z kruszywa łam.słab.mech.gr.23cm wg.WT-4 2010 C90/3
4. Warstwa z mieszanki związanej cementem gr. 30cm C1,5/2 ≤4,0MPa wg.WT-5 2010
5. Podocze z kruszywa z mieszanki niezwiązanej C90/3 (0,31,5) gr. 15cm

		ul. Jana Matejki 10 98-300 Wieluń	
Stadium: zgłoszenie robót		Branża: drogowa	
Adres inwestycji: dz. nr ewid. 380, 139, 138/2, 173, 278, 258, obfęć jaworek, gmn. Czastary			
Obiekt: Remont drogi gminnej nr 118120E w miejscowości Jaworek			
Inwestor: Wójt Gminy Czastary, ul. Wolności 29, 98-410 Czastary			
Nazwa rysunku: PRZEKROJE KONSTRUKCYJNE			
FUNKCJA		imię i nazwisko nr uprawnień, izba	
Projektant Br. Drogowa		podpis	
Opracował		mgr inż. TOMASZ STASIAK upr. do proj. bez ogr. w spec. drogowej upr. projekt. LOD/0872/P000/08 izba LOD/BD/8424/08	
Skala: 1:50/10	Data opracowania	Nr rysunku	D2
03.2024		02	