Przekrój A – A

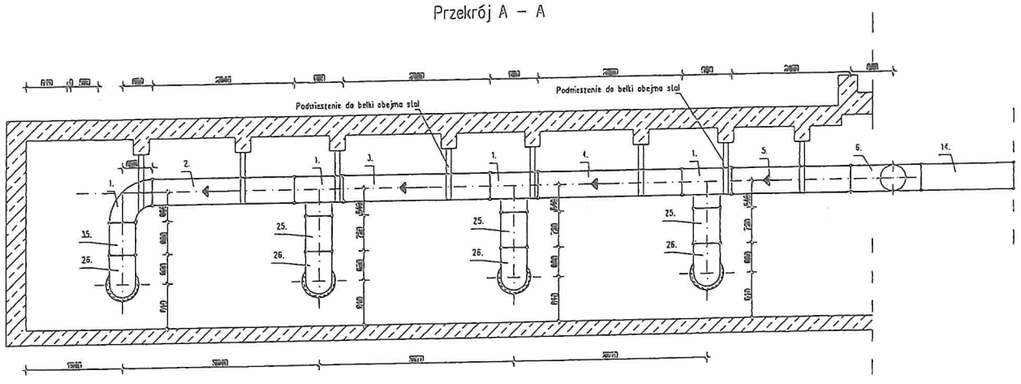

Przekrój B – B

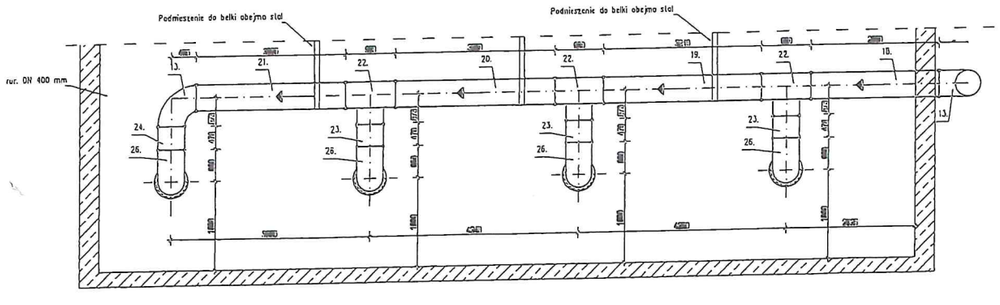

Rzut

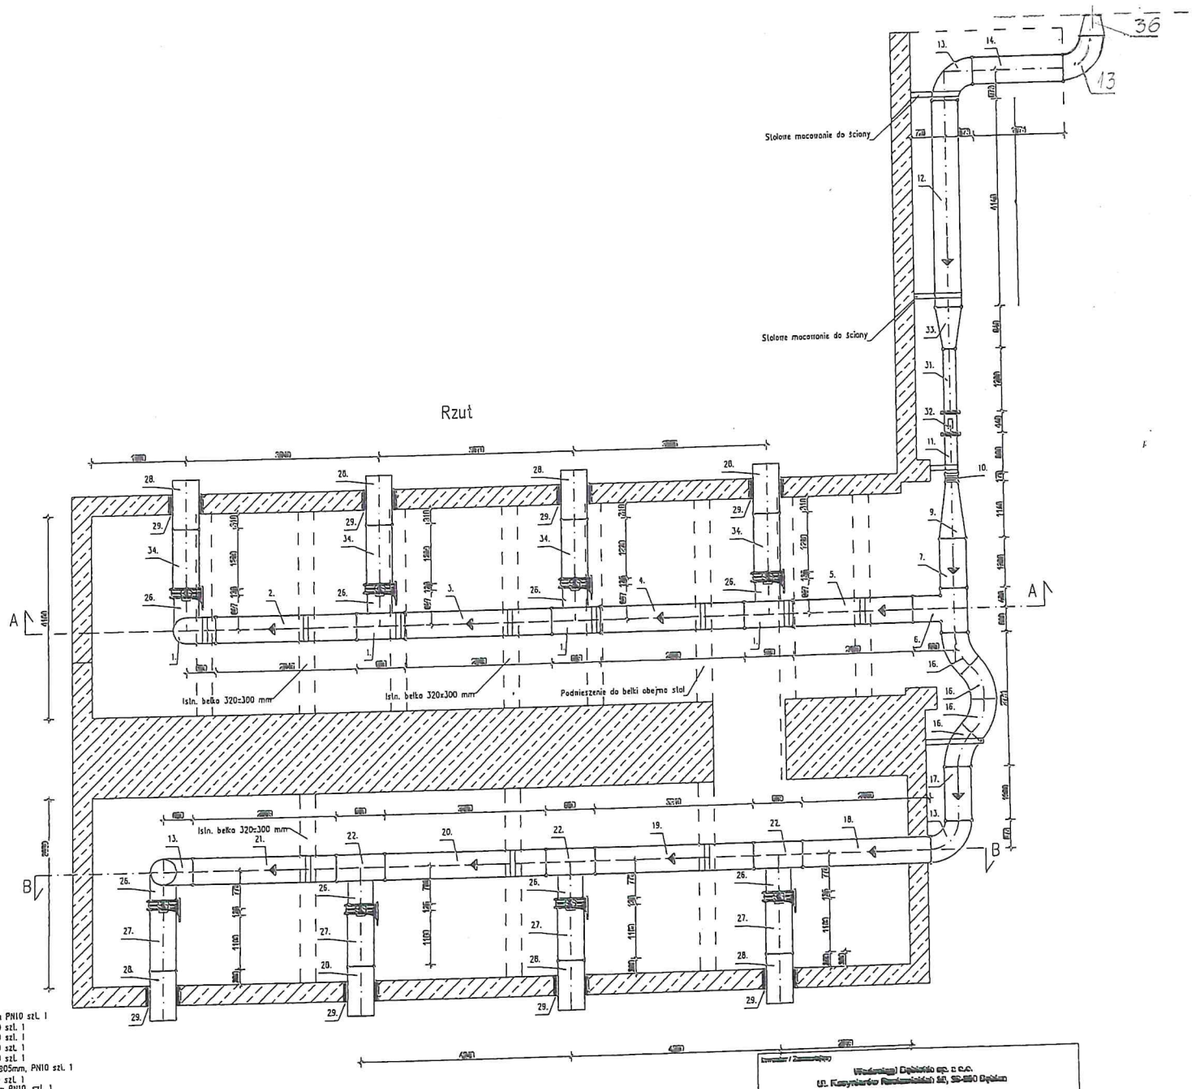

Zestawienie kształtek:

1. Łuk 90° stal nierdzewna DN500 mm L=600x600 mm PN10 szt. 1
2. Rura stal nierdzewna DN500 mm L=2045 mm PN10 szt. 1
3. Rura stal nierdzewna DN500 mm L=2900 mm PN10 szt. 1
4. Rura stal nierdzewna DN500 mm L=2920 mm PN10 szt. 1
5. Rura stal nierdzewna DN500 mm L=2429 mm PN10 szt. 1
6. Trójnik stal nierdzewna DN500 mm, L=906 mm H=905mm, PN10 szt. 1
7. Rura stal nierdzewna DN500 mm L=1005 mm PN10 szt. 1
9. Zwężka stal nierdzewna Dn500/250 mm L=1145 mm PN10, szt. 1
10. Kompensator DN250 mm L=170 mm PN10 szt. 1
11. Rura stal nierdzewna DN250 mm L=800 mm PN10 szt. 1
12. Rura stal nierdzewna DN500 mm L=4140 mm PN10 szt. 1
13. Łuk 90° stal nierdzewna DN500 mm L=573x573 mm PN10 szt. 1
14. Rura stal nierdzewna DN500 mm L=1074 mm PN10 szt. 1
16. Łuk 45° stal nierdzewna DN500 mm L=573x573 mm PN10 szt. 3
17. Rura stal nierdzewna DN500 mm L=1098 mm PN10 szt. 1
10. Rura stal nierdzewna DN500 mm L=2606 mm PN10 szt. 1
19. Rura stal nierdzewna DN500 mm L=3210 mm PN10 szt. 1
20. Rura stal nierdzewna DN500 mm L=3250 mm PN10 szt. 1
21. Rura stal nierdzewna DN500 mm L=2900 mm PN10 szt. 1
22. Trójnik stal nierdzewna DN500 mm, L=890 mm H=770 mm, PN10 szt. 3
23. Rura stal nierdzewna DN500 mm L=450 mm PN10 szt. 3
24. Rura stal nierdzewna DN500 mm L=476 mm PN10 szt. 1
25. Rura stal nierdzewna DN500 mm L=720 mm PN10 szt. 3
26. Łuk jednokolanowy 90° stal nierdzewna DN500 mm L=600x600 mm PN10 szt. 0
27. Rura jednokolanierzowa stal nierdzewna DN500 mm L=1100 mm PN10 szt. 4
28. Rura stal nierdzewna DN500 mm L=1000 mm PN10 szt. 0
29. Łańcuch uszczelniający szt. 0
31. Rura stal nierdzewna DN250 mm L=1200 mm PN10 szt. 1
32. Istniejący przepływomierz elektromagnetyczny DN250 mm L=440 mm PN10 szt. 1
33. Zwężka stal nierdzewna DN500/250 mm L=840 mm PN10, szt. 1
34. Rura jednokolanierzowa stal nierdzewna DN500 mm L=1220 mm PN10 szt. 4
35. Rura stal nierdzewna DN500 mm L=660 mm PN10 szt. 1

36. Zwężka stal nierdzewna DN500/400 mm PN10 szt. 1

Wymiary kształtek opisane w projekcie należy w razie niezgodności rozbieżności skorygować przy montażu, w trybie reedlacji.

Inwestor / Zamawiający:	Wodociągi Dębicko sp. z o.o. ul. Kazimierza Pawlikowskich 58, 39-200 Dębica			
Firma:	PROWODKAN sp. z o.o. 31-363 Kraków, ul. Zakopiańska 1/7A, BIURO: ul. Józefa Piłsudskiego 1/7A 31-363 Kraków			
Zadanie / Obiekt:	Modernizacja Stacji Uzdatniania Wody w Dębicy przy ul. Pułaskiego			
Stadium: PW	Temat opracowania: Zad. 4. Wymiana Rurociągów pod Ekranami Świetlnymi			
Branża: Wod-Kan	Tytuł rysunku: Rurociąg wody płuczącej - rzut i przekrój			
Stanowisko	Imię i nazwisko	Nr uprawnień	Podpis	
Główny Projektant	mgr inż. Waldemar Kubik			
Opracował	mgr inż. Radosław Śliwa			
Sprawdził	mgr inż. Katarzyna Kubik			
Sprawdził	mgr inż. Marcin Wiadarz			
Sprawdzający	mgr inż. Andrzej Cieślik			
Nr projektu: 61	Skala: 1 : 50	Data: 11.2016r.	Nr rys.: 01	Ilość arkuszy: 3