


LEGENDA:



ELEMENTY ISTNIEJĄCE



ELEMENTY PROJEKTOWANE

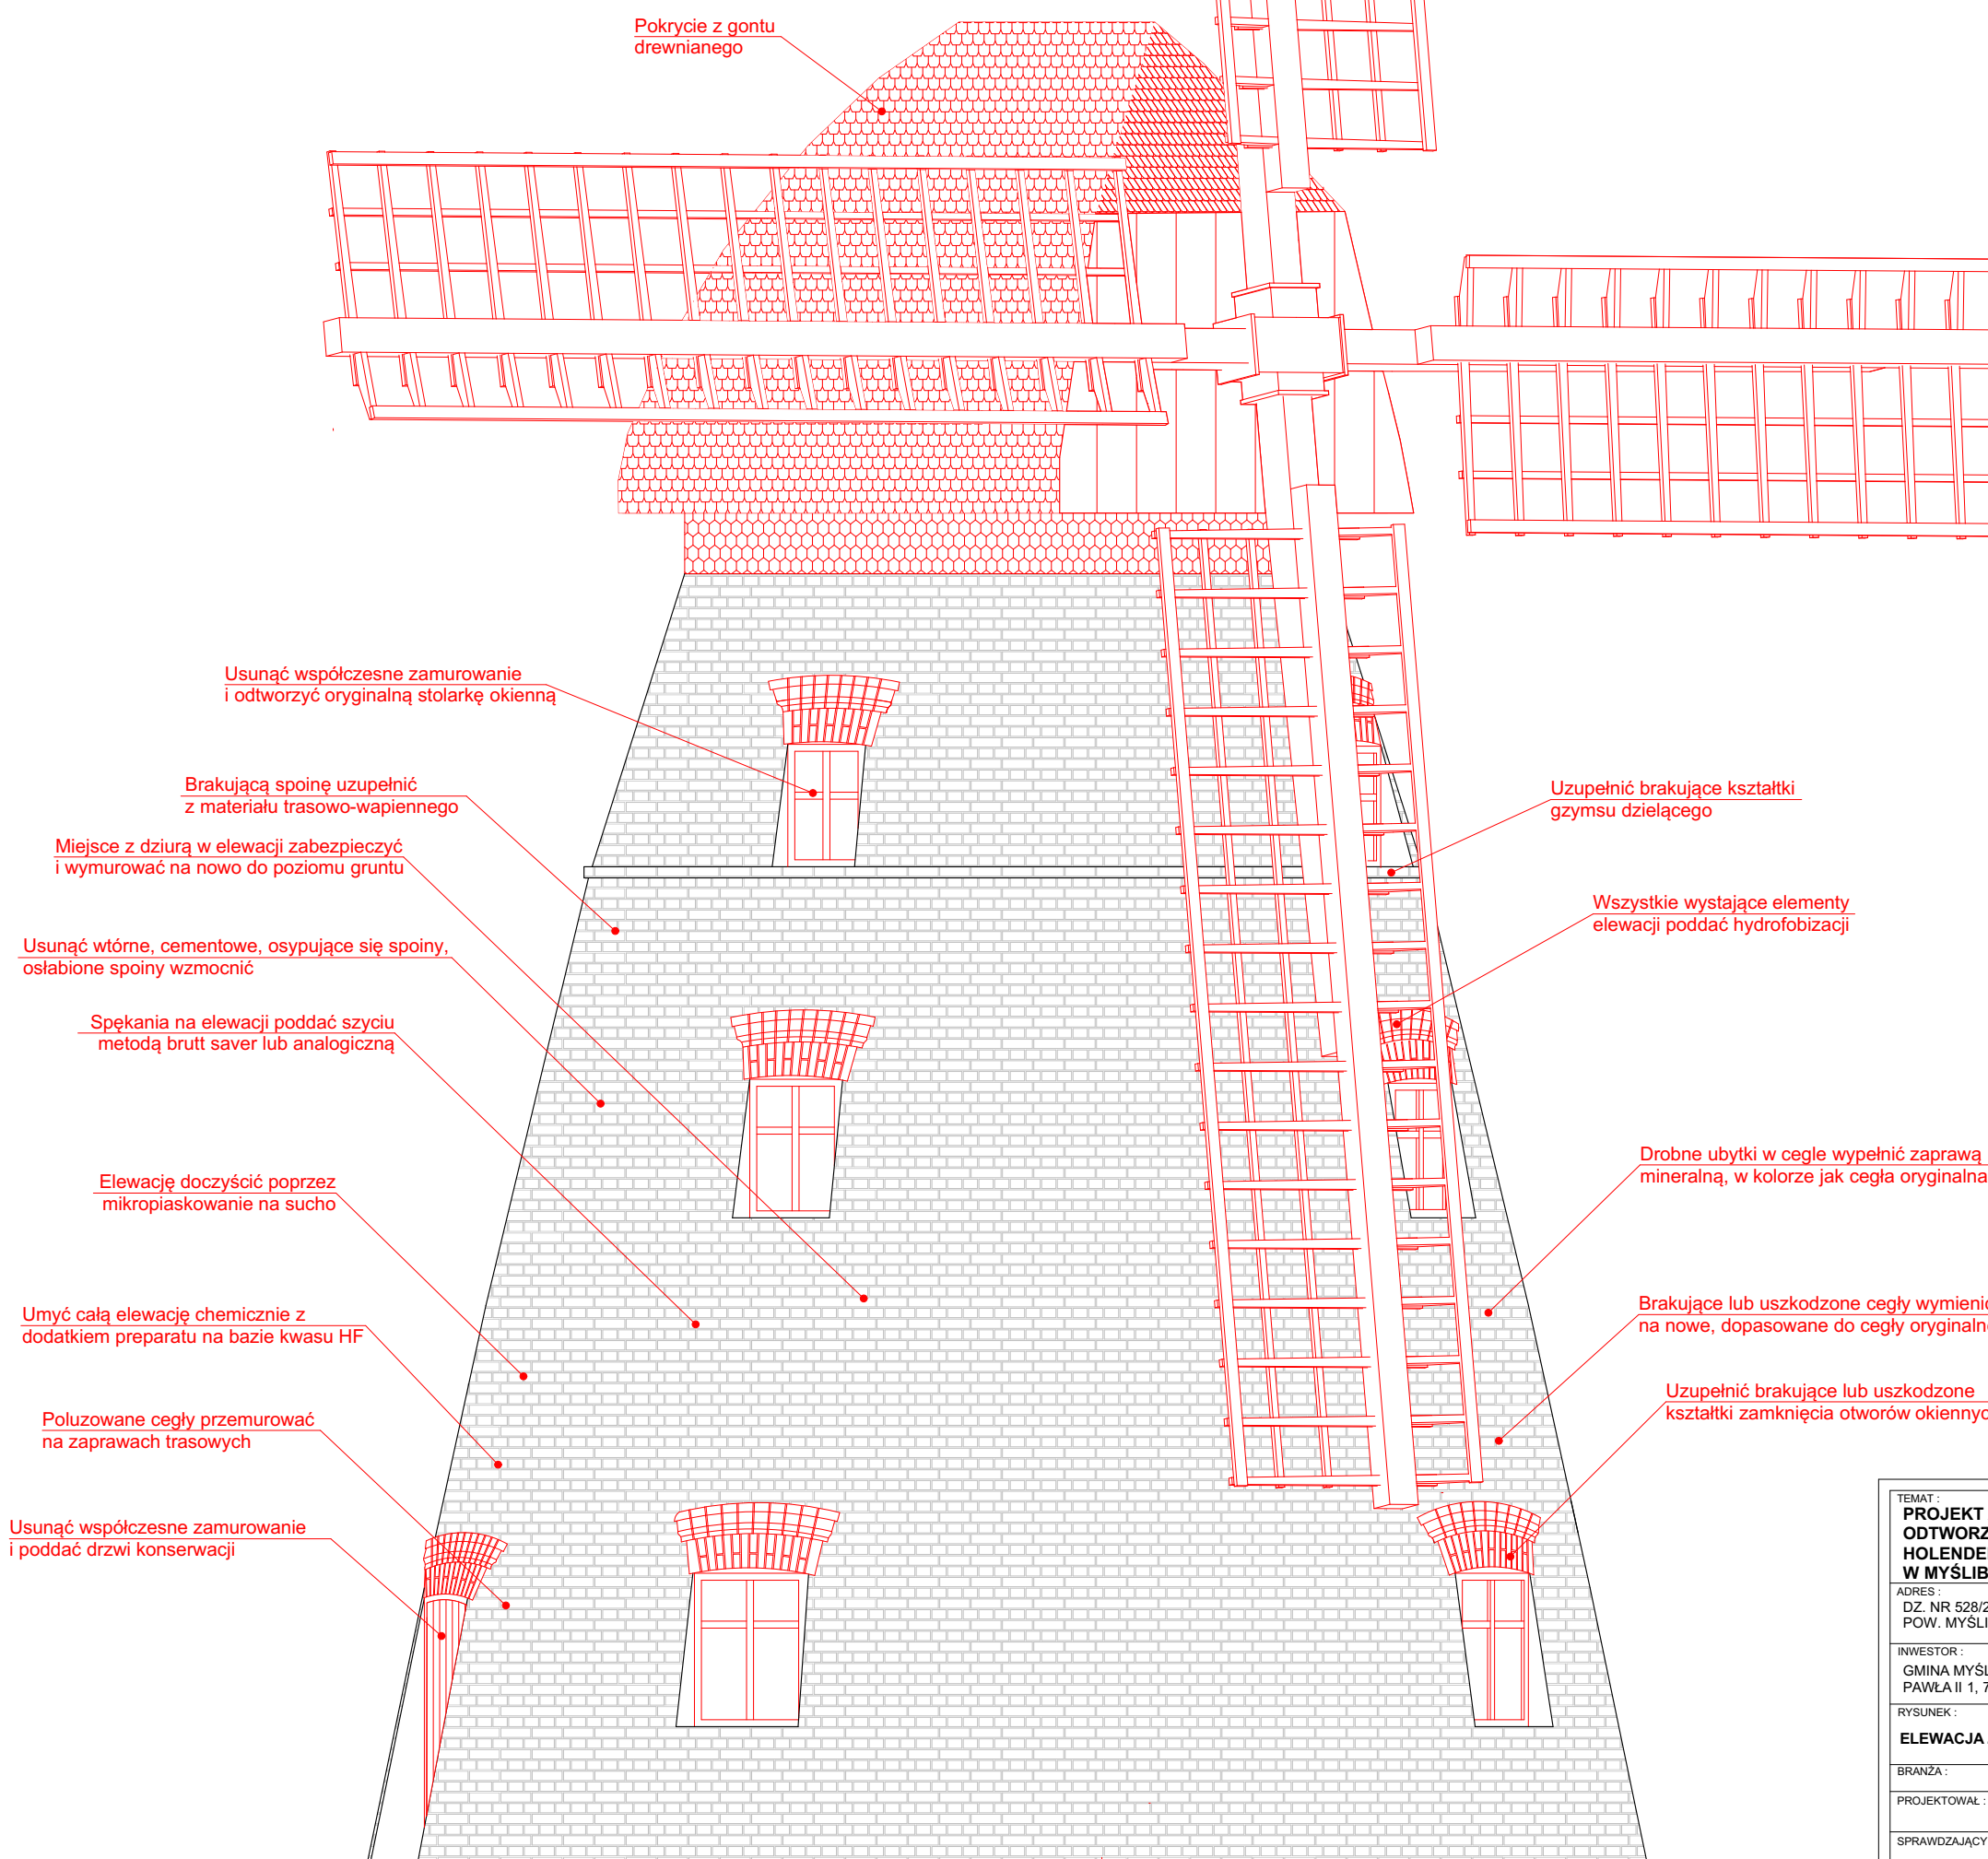

UWAGA!

- Wymiary bezwzględnie sprawdzić na budowie!
- Rysunki należy rozpatrywać łącznie z opisem
- Szczegółowe rozwiązania w opracowaniu branży konstrukcyjnej
- W trakcie wykonywania prac przestrzegać:
  - Warunków technicznych wykonywania i odbioru robót budowlano - montażowych
  - Wszelkie prace budowlane należy wykonywać ze szczególną ostrożnością pod ścisłym nadzorem osób uprawnionych do pełnienia samodzielnych funkcji na budowie
  - W przypadku niezgodności z założeniami projektowymi należy zawiadomić projektanta
- Przed rozpoczęciem prac należy oczyścić teren

TEMAT : <b>PROJEKT ARCHITEKTONICZNO - BUDOWLANY ODTWORZENIA HISTORYCZNEJ FORMY WIATRAKA HOLENDERSKIEGO PRZY UL. SZKOLNEJ 8 W MYŚLIBORZU</b>		NR RYS: <b>9p</b>	
ADRES : DZ. NR 528/2, OBRĘB 0003, 74-300 MYŚLIBÓRZ, POW. MYŚLIBORSKI, WOJ. ZACHODNIOPOMORSKIE		SKALA : <b>1:50</b>	
INWESTOR : GMINA MYŚLIBÓRZ, UL. RYNEK IM. JANA PAWŁA II 1, 74-300 MYŚLIBÓRZ		MIEJSCE I DATA: <b>SZCZECIN SIERPIEŃ 2023</b>	
RYSUNEK : <b>ELEWACJA ZACHODNIA</b>		STADIUM: <b>PROJEKT BUDOWLANY</b>	
BRANŻA : <b>ARCHITEKTURA</b>			
PROJEKTOWAŁ : dr inż. arch. Mariusz Tuszyński nr upr. 19/97		PODPIS:	
SPRAWDZAJĄCY : mgr inż. arch. Ryszard Długopolski nr upr. 9/ZPOIA/2002			
OPRACOWANIE: mgr inż. arch. Sebastian Łabędź			
PRAWA AUTORSKIE ZASTRZEŻONE/ Copy rights reserved projekt ten jest chroniony zgodnie z art. 1 i nast. ustawy o prawie autorskim z dnia 4. II. 1994r.			