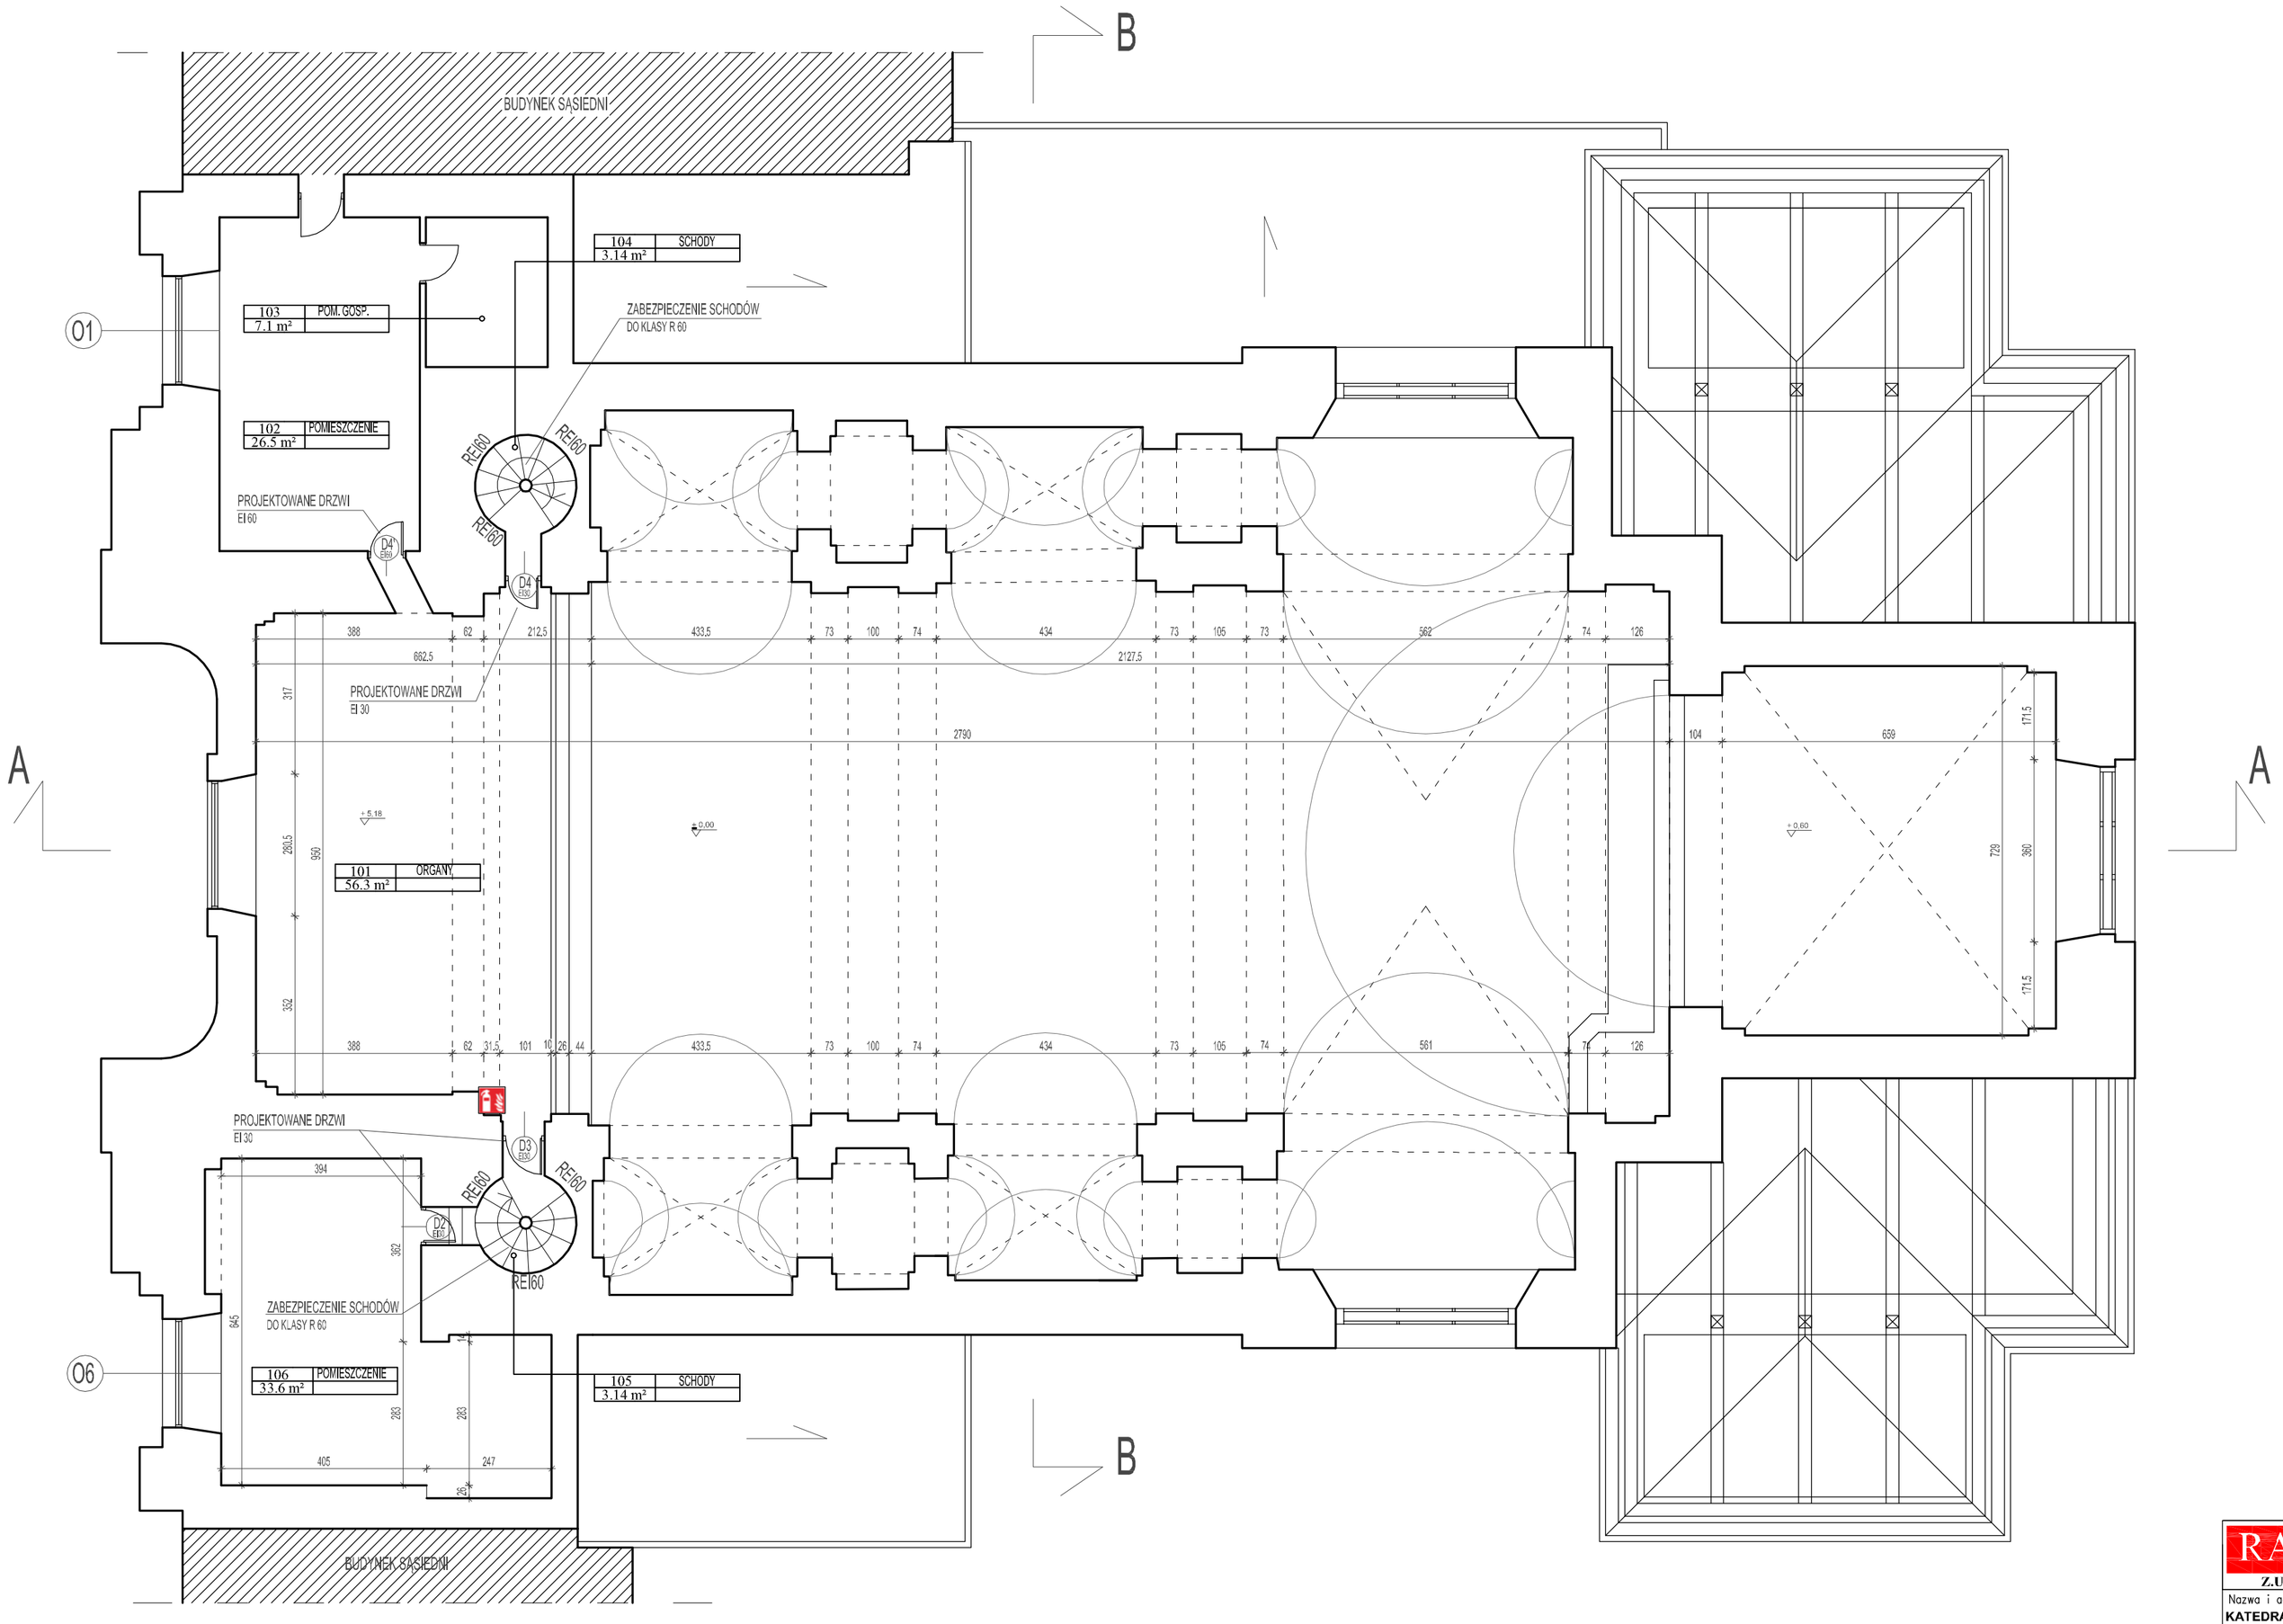

ZESTAWIENIE POWIERZCHNI

NR	NAZWA	POW. UŻYTKOWA
101	ORGANY	56,3 m2
102	POMIESZCZENIE	26,5 m2
103	POM. GOSP.	7,1 m2
104	SCHODY	3,14 m2
105	SCHODY	3,14 m2
106	POMIESZCZENIE	33,6 m2
	RAZEM:	129,78 m2

RAB Z.U.P.
ul. NIEDŹWIEDZIA 8D, 02-737 WARSZAWA
TEL. (+48 22) 853 87 42, 853 87 43 ; FAX 853 87 44

Nazwa i adres obiektu budowlanego:
KATEDRA POLOWA WOJSKA POLSKIEGO
Kompleks wojskowy ul. Długa 13/15 w Warszawie, działka 12 obręb 5-02-08

Przedmiot opracowania:
PROJEKT WYKONAWCZY DLA ZADANIA nr 01605
DOPOSAŻENIE BUDYNKU KATEDRY POLOWEJ WP ORAZ BUDYNKÓW PRZYLEGŁYCH W ELEMENTY ZABEZPIECZENIA PRZECIWPOŻAROWEGO PRZY ul. DŁUGIEJ 13/15 w WARSZAWIE

Data: **Czerwiec 2018r**

Temat opracowania:
PRZEKRÓJ POZIOMY 1-1

Skala: 1:100
Nr rys: 2

Branża:
ARCHITEKTONICZNO-BUDOWLANA

Faza: **PROJEKT WYKONAWCZY**

	Uprawnienia:	Podpis:
Projektował: mgr inż. arch. Jacek Szlis	BI /96/01	
Opracował: mgr inż. arch. Stanisław Rzepecki		
Kierownik zespołu: mgr inż. Andrzej Rzepecki	SI-51/75; SI-357/74	