



PRZEKRÓJ NORMALNY SZLAKOWY  
od km 8+260 do km 8+810;

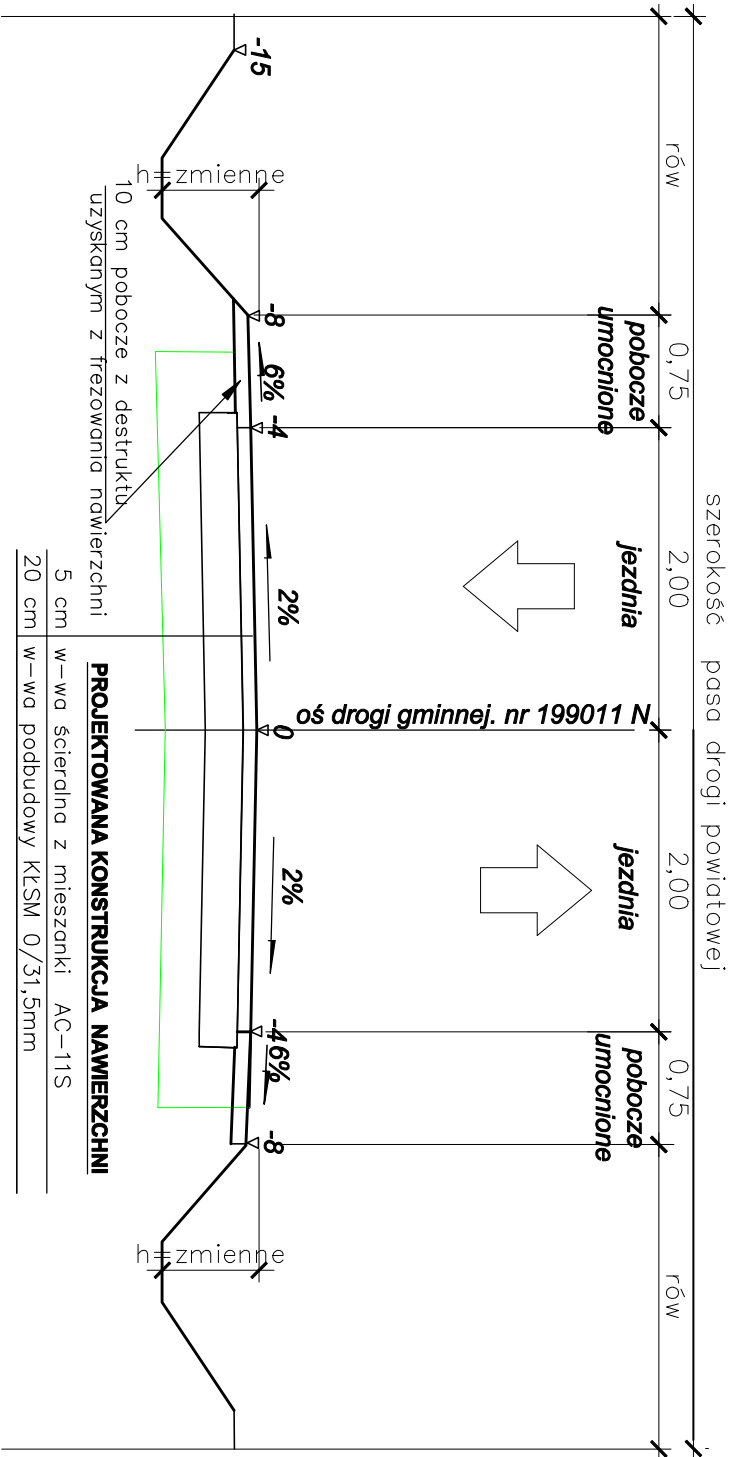

PRZEKRÓJ NORMALNY SZLAKOWY  
od km 7+780 do km 8+260

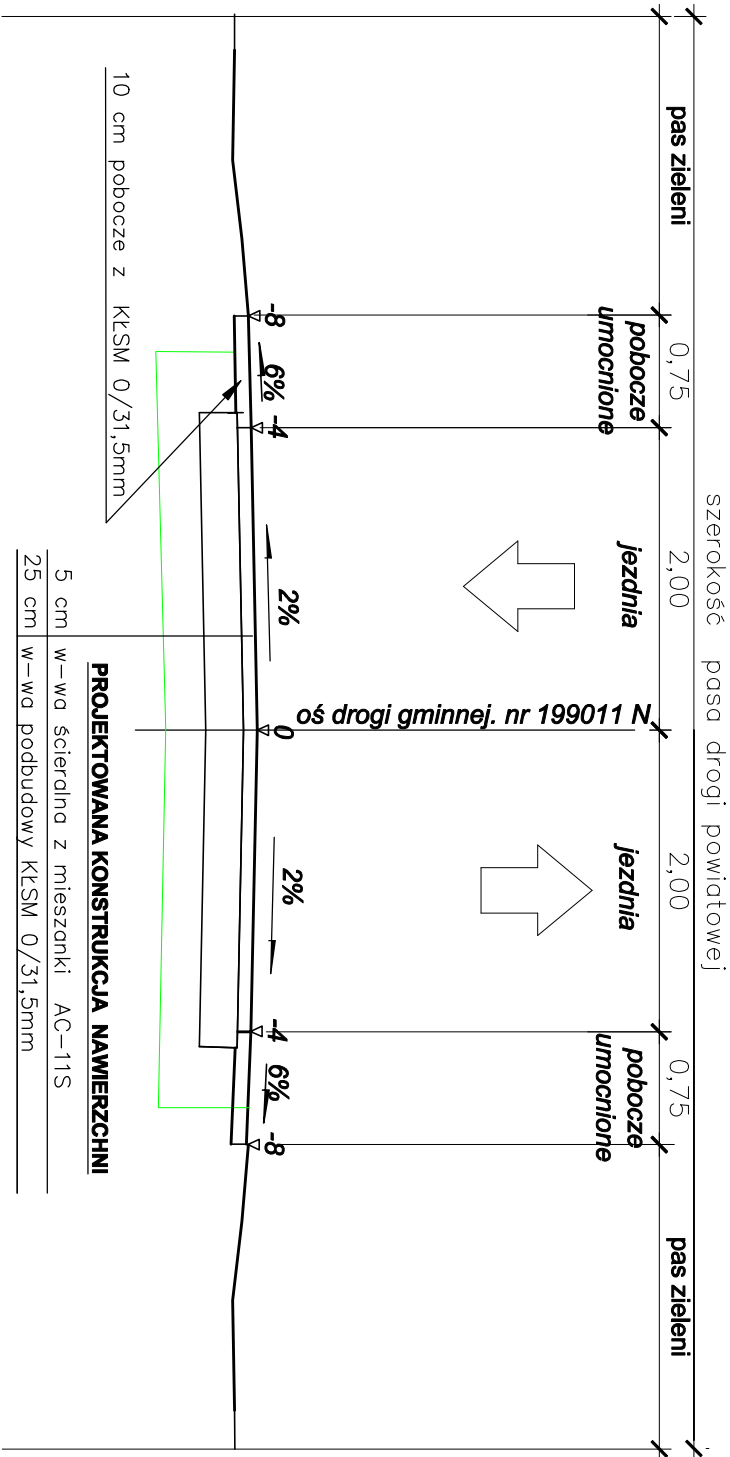

PROJEKT	Przebudowa drogi powiatowej nr 1516N w m Gównicha	
NAZWA RYSUNKU	Przekroje	
OPRACOWAŁ	JANUSZ SKROBINSKI NR UPR. 437/94/OL	
SKALA 1:50	DATA 10-2022	RYS NR 3