

Skala 1:6600	
zał. nr 1a	
Temat	Orientacyjna lokalizacja punktów badań geotechnicznych pod projektowaną rozbudowę drogi gminnej nr 2305E w miejscowości Gucin, gm. Buczek, pow. łaski, woj. łódzkie.
Projektant	PROFIL Inżynieria Lądowa ul. Łokietka 10A/35 97-500 Radomsko
Opracował	PROGEOL – Usługi Geologiczne mgr Jan Szataniak, upr. VII-1170
Data	grudzień, 2023r

OBJAŚNIENIA

- - lokalizacja punktów badawczych



Skala 1:6600	
Temat	Orientacyjna lokalizacja punktów badań geotechnicznych pod projektowaną rozbudowę drogi gminnej nr 2305E w miejscowości Gucin, gm. Buczek, pow. łaski, woj. łódzkie.
Projektant	PROFIL Inżynieria Lądowa ul. Łokietka 10A/35 97-500 Radomsko
Opracował	PROGEOL – Usługi Geologiczne mgr Jan Szataniak, upr. VII-1170
Data	grudzień, 2023r

zał. nr 1b

OBSAŚNIENIA


• - lokalizacja punktów badawczych



Temat	Rozbudowa drogi powiatowej nr 2305E w miejscowości Gucin - plan rozmieszczenia punktów badań geotechnicznych.
Zleceniodawca	PROFIL Inżynieria Lądowa ul. Łokietka 10A/35 97-500 Radomsko
Opracował	PROGEOL - Usługi Geologiczne mgr Jan Szataniak, upr. VII-1170
Data	listopad, 2023r

OBJASNIENIA:

● - lokalizacja punktów badań geotechnicznych

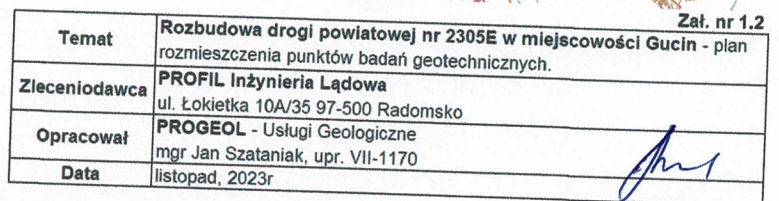


● - lokalizacja punktów badań geotechnicznych



Załącznik nr 1.3	
Temat	Rozbudowa drogi powiatowej nr 2305E w miejscowości Gucin - plan rozmieszczenia punktów badań geotechnicznych.
Zlecniodawca	PROFIL Inżynieria Lądowa ul. Łokietka 10A/35 97-500 Radomsko
Opracował	PROGEOL - Usługi Geologiczne mgr Jan Szataniak, upr. VII-1170
Data	listopad, 2023r

OBJAŚNIENIA:


- - lokalizacja punktów badań geotechnicznych

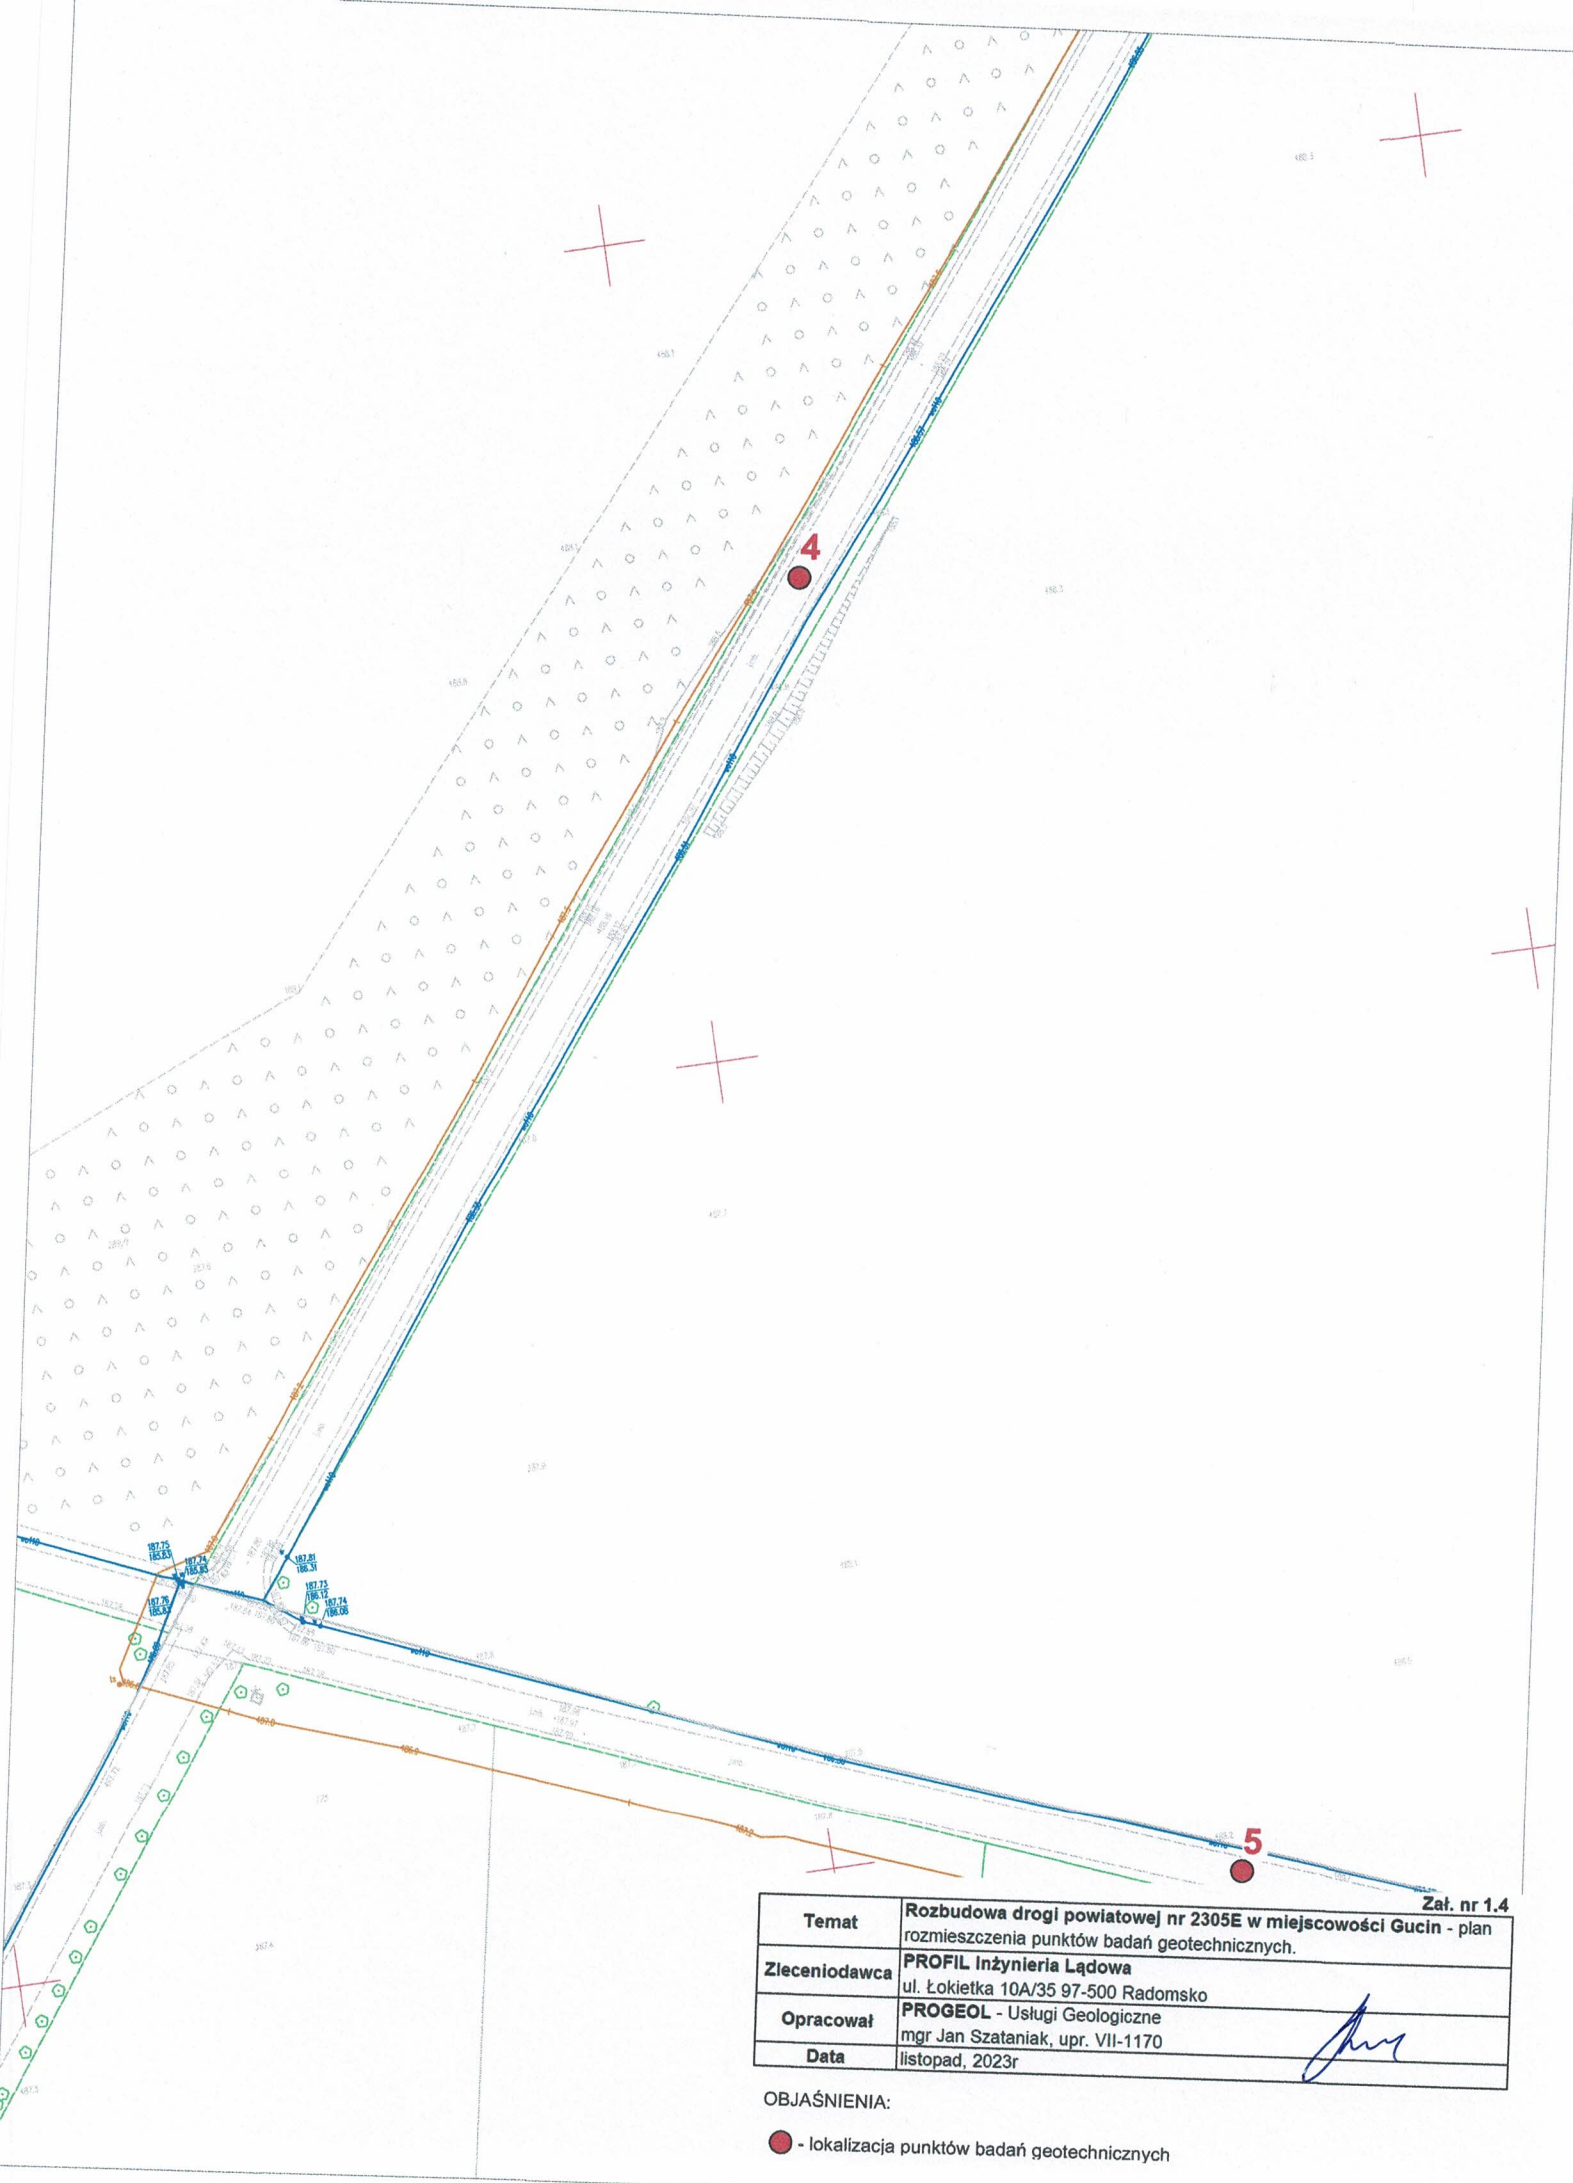

Załącznik nr 1.4	
Temat	Rozbudowa drogi powiatowej nr 2305E w miejscowości Gucin - plan rozmieszczenia punktów badań geotechnicznych.
Zlecniodawca	PROFIL Inżynieria Lądowa ul. Łokietka 10A/35 97-500 Radomsko
Opracował	PROGEOL - Usługi Geologiczne mgr Jan Szataniak, upr. VII-1170
Data	listopad, 2023r

OBJAŚNIENIA:

● - lokalizacja punktów badań geotechnicznych

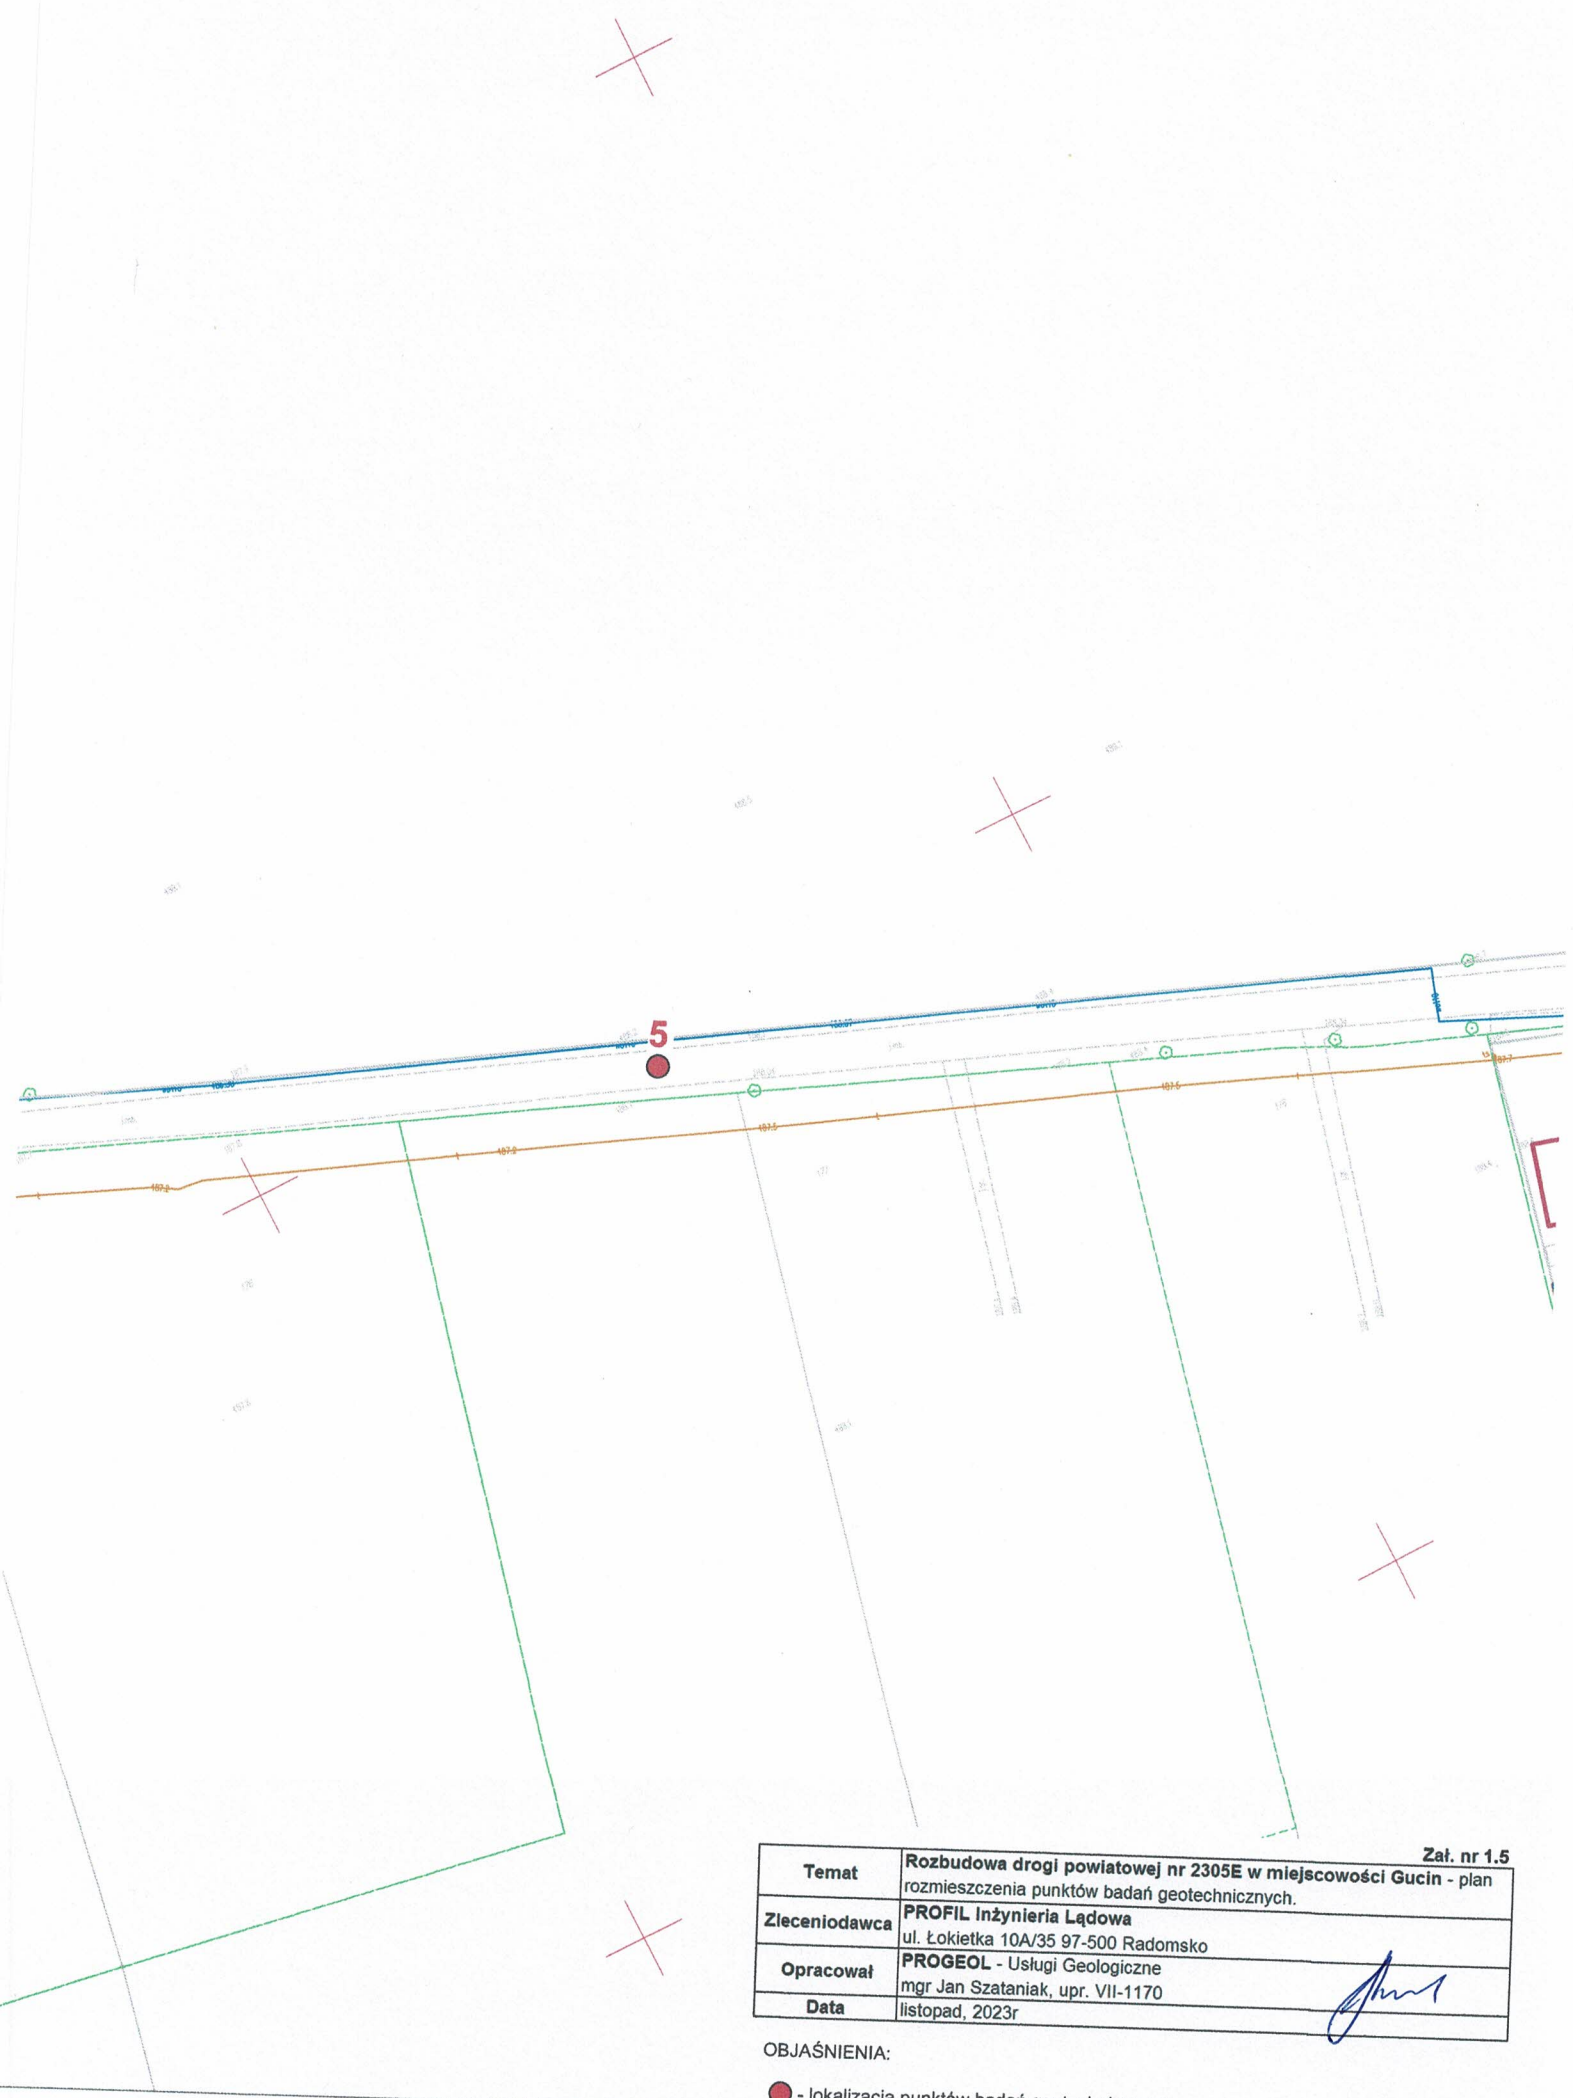

Temat	Rozbudowa drogi powiatowej nr 2305E w miejscowości Gucin - plan rozmieszczenia punktów badań geotechnicznych.	Załącznik nr 1.5
Zlecający	PROFIL Inżynieria Lądowa ul. Łokietka 10A/35 97-500 Radomsko	
Opracował	PROGEOL - Usługi Geologiczne mgr Jan Szataniak, upr. VII-1170	
Data	listopad, 2023r	

OBJAŚNIENIA:

● - lokalizacja punktów badań geotechnicznych



Temat	Rozbudowa drogi powiatowej nr 2305E w miejscowości Gucin - plan rozmieszczenia punktów badań geotechnicznych.
Zlecniodawca	PROFIL Inżynieria Lądowa ul. Łokietka 10A/35 97-500 Radomsko
Opracował	PROGEOL - Usługi Geologiczne mgr Jan Szataniak, upr. VII-1170
Data	listopad, 2023r

OBJAŚNIENIA:

- - lokalizacja punktów badań geotechnicznych