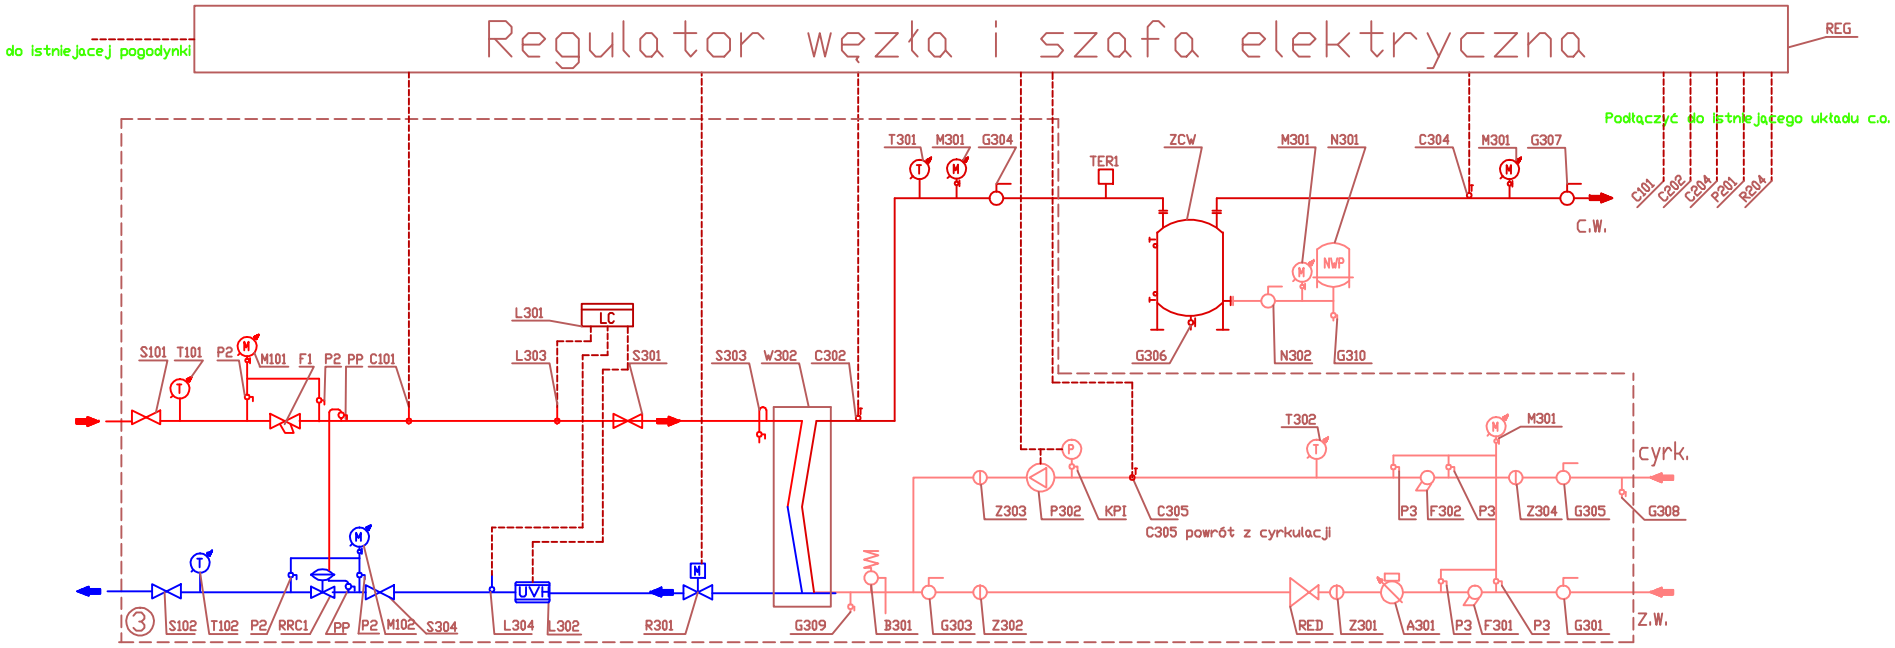

UWAGA :

zachowac odcinki proste przed i za licznikami
zgodnie z formularzem zabudowy cieplomierza

Schemat technologiczny
moduł cwu. z automatyką cwu + c.o.
Plac Inwalidów Wojennych 9 Gliwice