



PRZEKRÓJ II-II

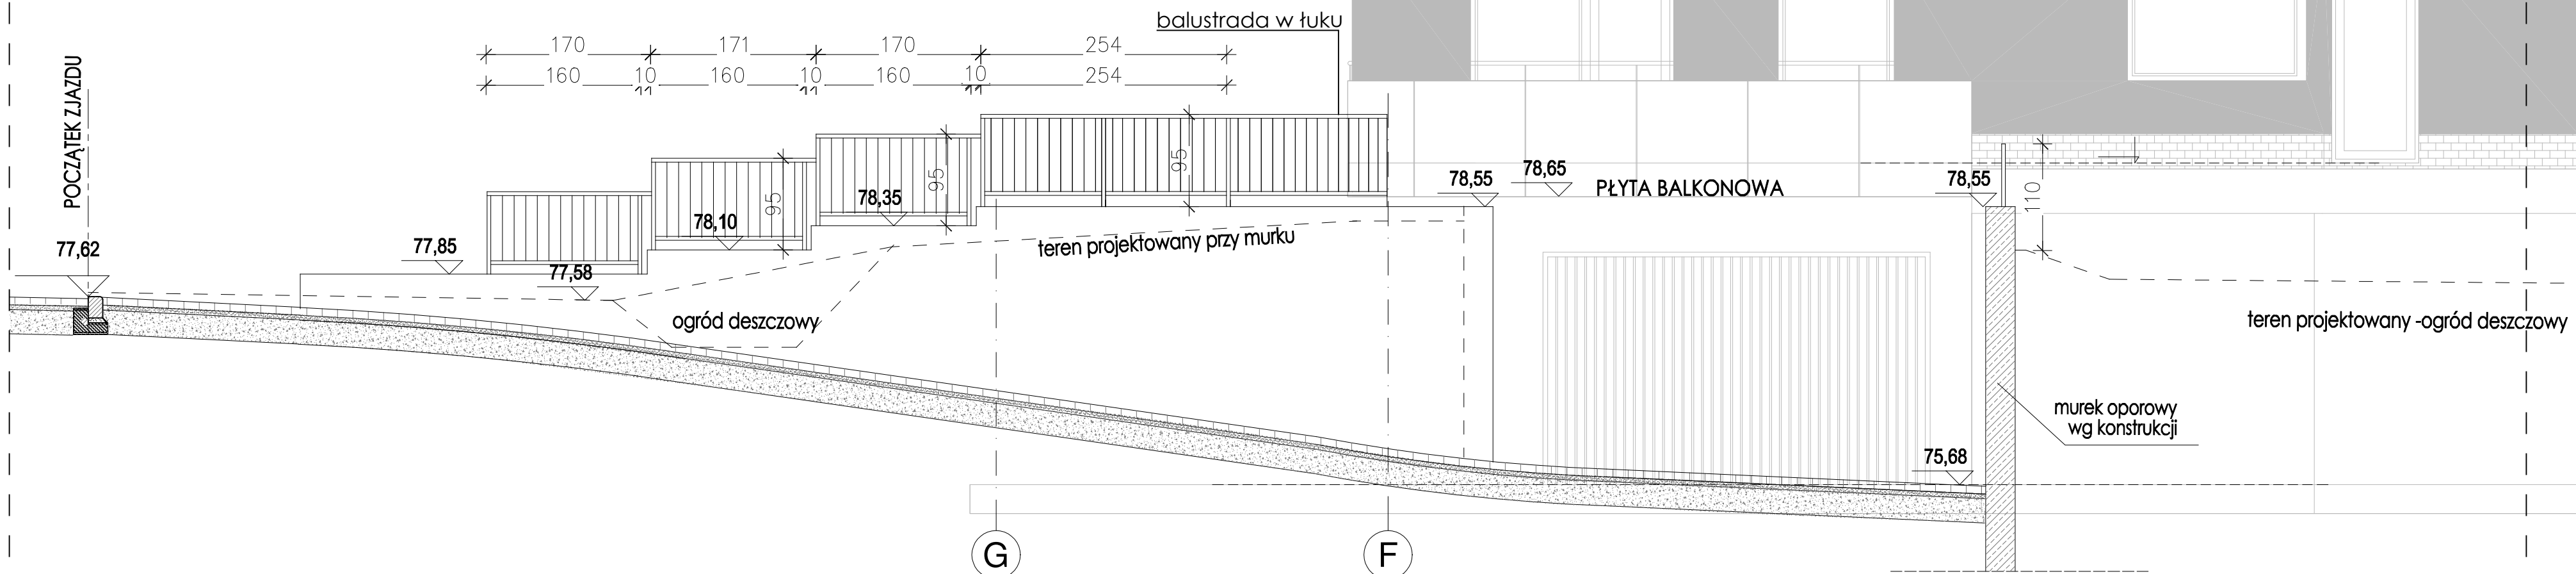


4 II

RZUT POCHYLNII

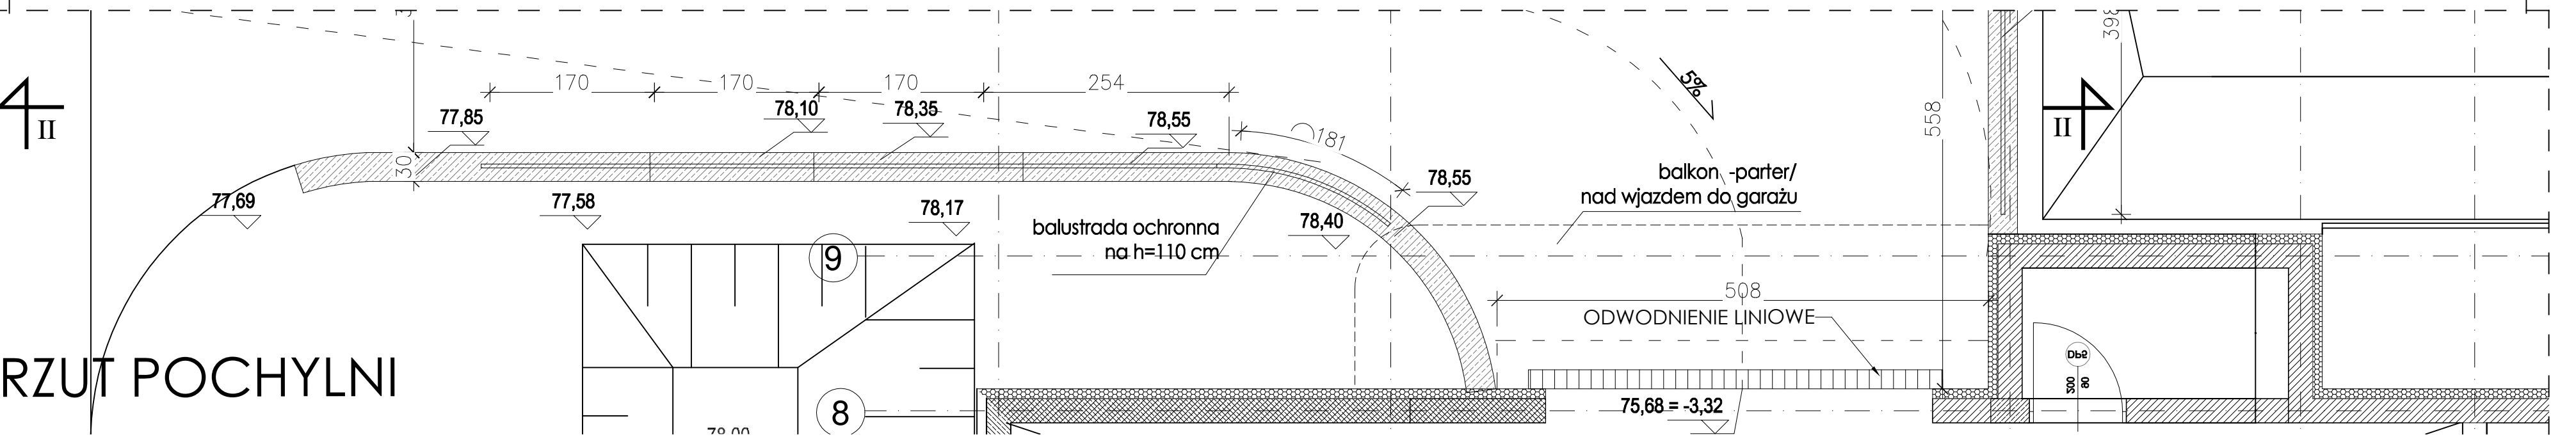

PRZEKRÓJ III-III

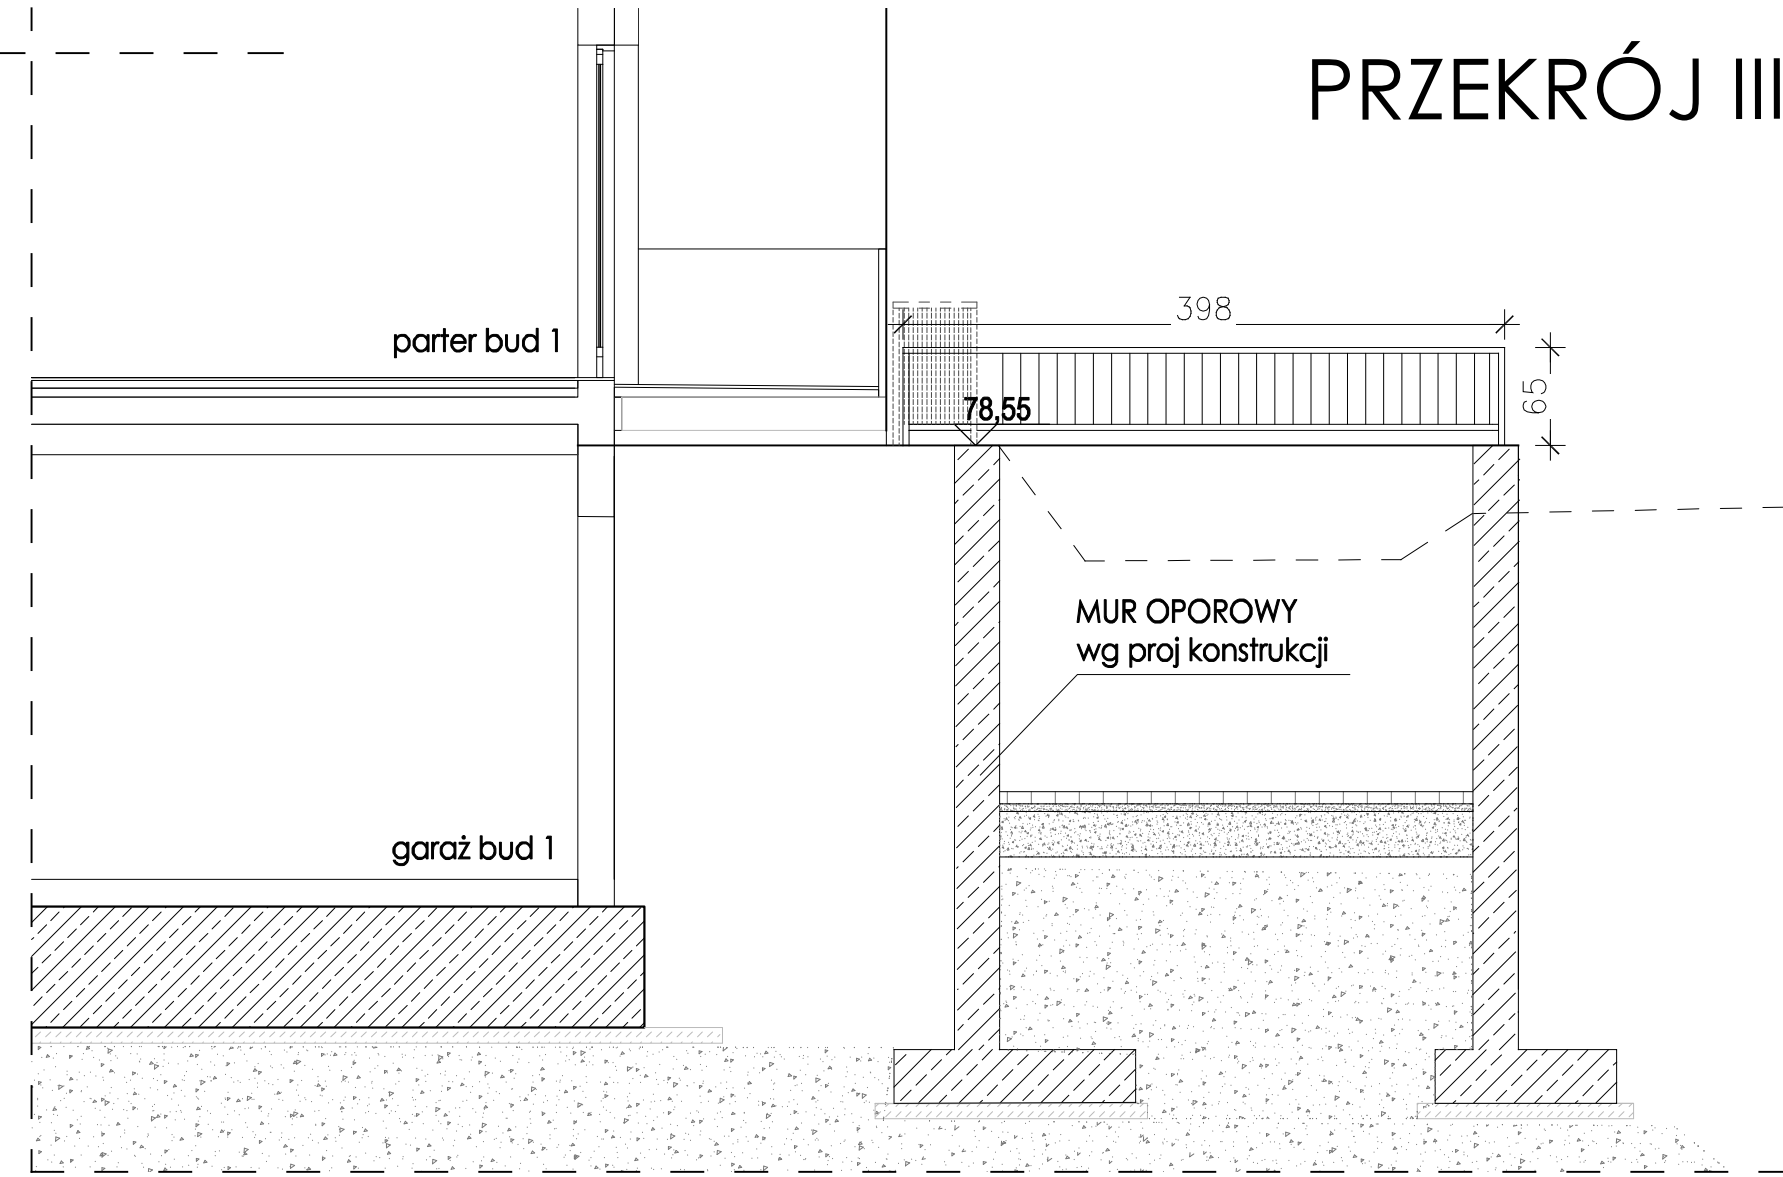

BALUSTRA DA OCHRONNA NA MURKACH OPOROWYCH
konstrukcja z profili stalowych kwadratowych 40x40mm
wypełnienie z płaskowników stalowych
ocynkowane, malowane proszkowo na kolor grafitowy

UWAGA:
murki oporowe zgodnie z projektem konstrukcyjnym

Generalny Projektant
FORMA
architekci
ul. Jaskowa Dolina 33, 80-289 Gdańsk; Tel. 0-58 341 26 30
NIP 957-08-50-579
Email: biuro@formaarchitekci.com.pl
rysunek jest chroniony prawami autorskimi

TEMAT
**ZESPÓŁ 2 BUDYNKÓW
WIELORODZINNYCH**
ul. Piotrkowska 49D.49E, dz nr 1111/9, 1111/10, 10/327
obr. 0074, 80-180 Gdańsk
PROJEKT WYKONAWCZY ZAMIENNY

ARCHITEKTURA
arch. Aleksandra WOJTCZAK-DUCH
PROJEKTOWAŁ 1120/Lb/80
arch. Katarzyna Srogosz
SPRAWDZIŁ POKK0413/2011
arch. Julia DUCH

OPRACOWAŁ
Nazwa rysunku
PZT POCHYLNIA BUD 1 - przekrój 2-2, 3-3
SKALA 1:50 DATA 02/2024
Nr projektu architektonicznego Nr rysunku
409 rev 1 **PZT/09**