



RGG. ROZDZIELNICA GŁÓWNA ODBIORÓW GWARANTOWANYCH
STACJA TRAFO SUCHA BESKIDZKA
WIDOK Z BOKU

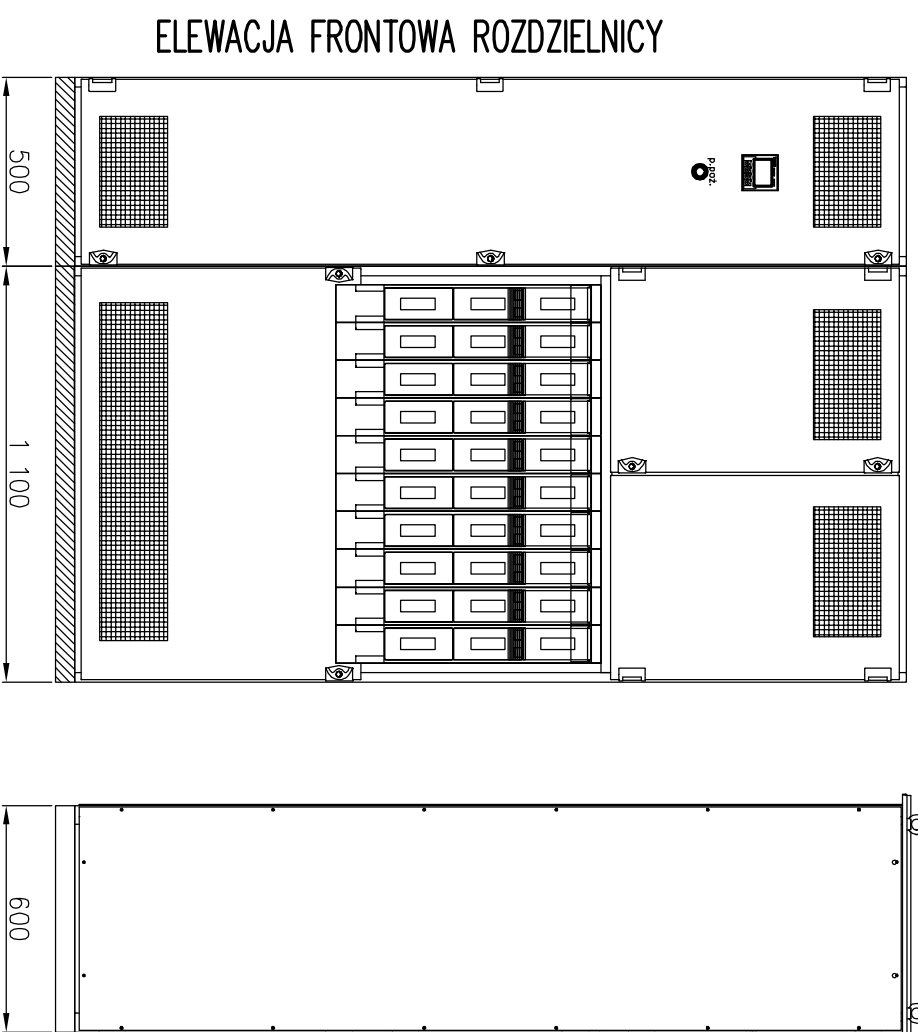

ELEWACJA FRONTOWA ROZDZIELNICY

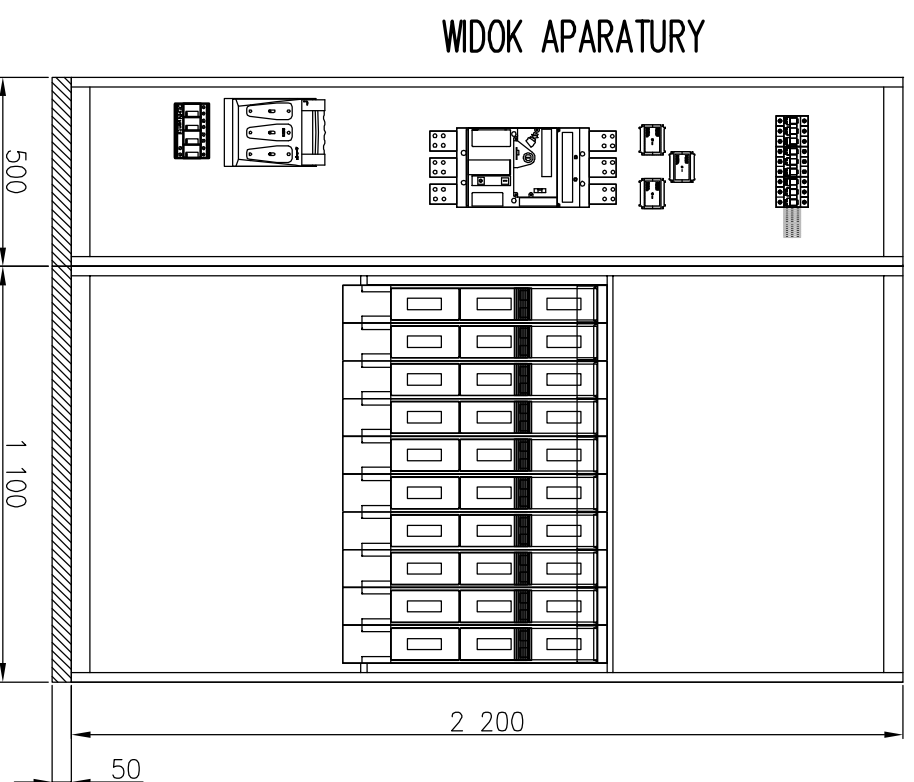

WIDOK APARATURY

Objekt	MODERNIZACJA URZĄDZEŃ STACJI TRANSFORMATOROWEJ ZASILAJĄCEJ SZPITAL W SUCHEJ BESKIDZKIEJ NR BBZ 30757		
Investor	ZESPÓŁ OPIEKI ZRDOWOTNEJ 34-200 SUCHA BESKIDZKA UL. SZPITALNA 22		
Biuro	ELEKTRYKA		Data 09.2018
Faza	PROJEKT BUDOWLANY	Nr uprawnień	Podpis
Projektant	mgr inż. Piotr Kapuściński	338/2001	
Sprawdzający	inż. Antoni Staboń	435/87	
Treść rysunku	SZPITAL SUCHA BESKIDZKA, ROZDZIELNICA RGG, ELEWACJE, STAN PROJEKT.		Nr rys. E-7.2
LINIAWA:			Skala: 1:20

Wszystkie wymiary należy sprawdzić na budowie!
W przypadku użycia nazwy produktu bądź producenta dopuszcza się zastosowanie materiału równoważnego pod względem parametrów technicznych i funkcji jakiej ma służyć.