



PRZEKRÓJ CHARAKTERYSTYCZNY

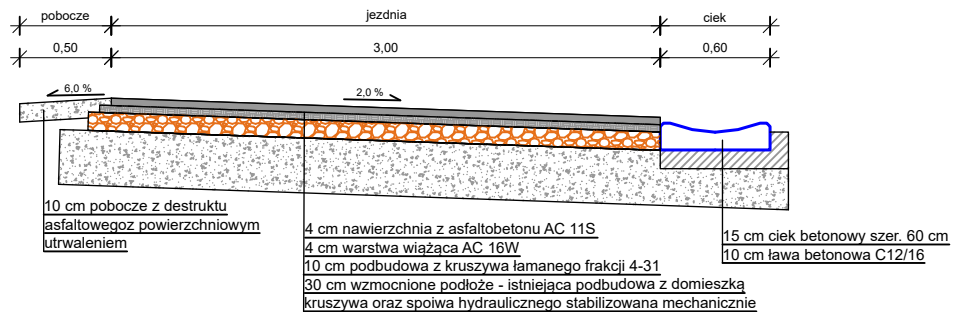

PRZEKRÓJ CHARAKTERYSTYCZNY PRZEPUST

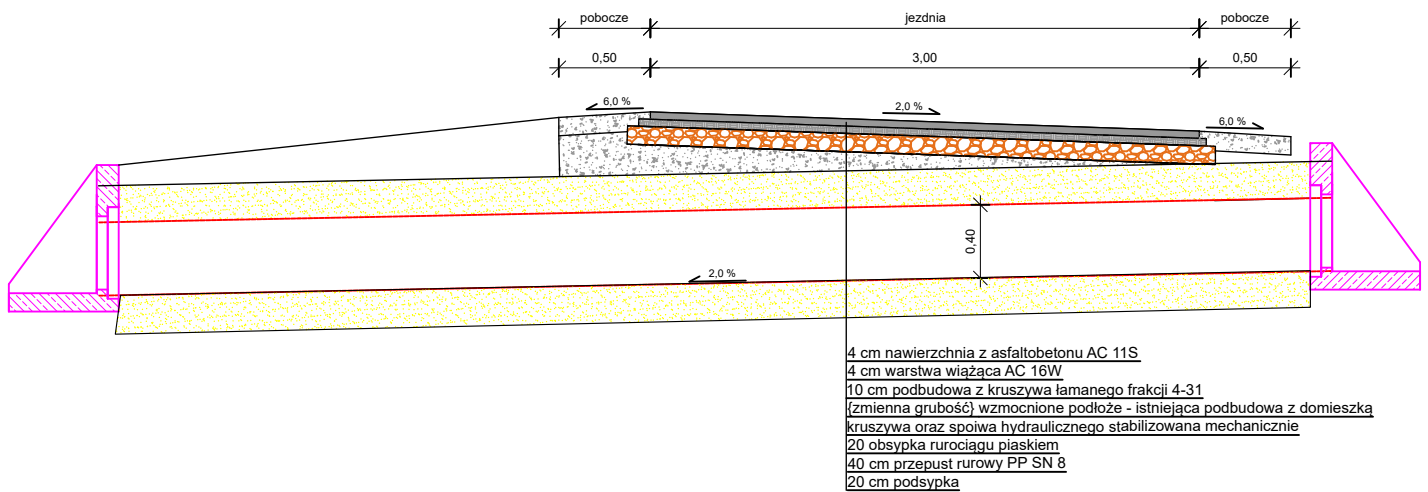

| | | | | | |
|------------------|--|---------|-----------------|--------------------|----------------------|
| Zamawiający: | GMINA HAŻLACH ul. Główna 57, 43-419 Hażlach | | | | |
| Temat: | "Projekt remontu drogi gminnej - ul. Muroń w Hażlachu" | | | | |
| Biuro projektowe |  ROADPRO M.Grzegorz, M. Ksel Sp. J. 44-217 Rybnik, ul. Wawelska 19/3 | | | | |
| Projektant | mgr inż. Michał Grzegorz | Nr upr. | SLK/8191/PBD/18 | PODPIS: | |
| | mgr inż. Michał Ksel | Nr upr. | - | PODPIS: | |
| Data: 07.2022 | PRZEDMIOT RYSUNKU: Przekroje charakterystyczne | | SKALA 1:50 | BRANŻA: Drogowa | NR RYS.: 3 |