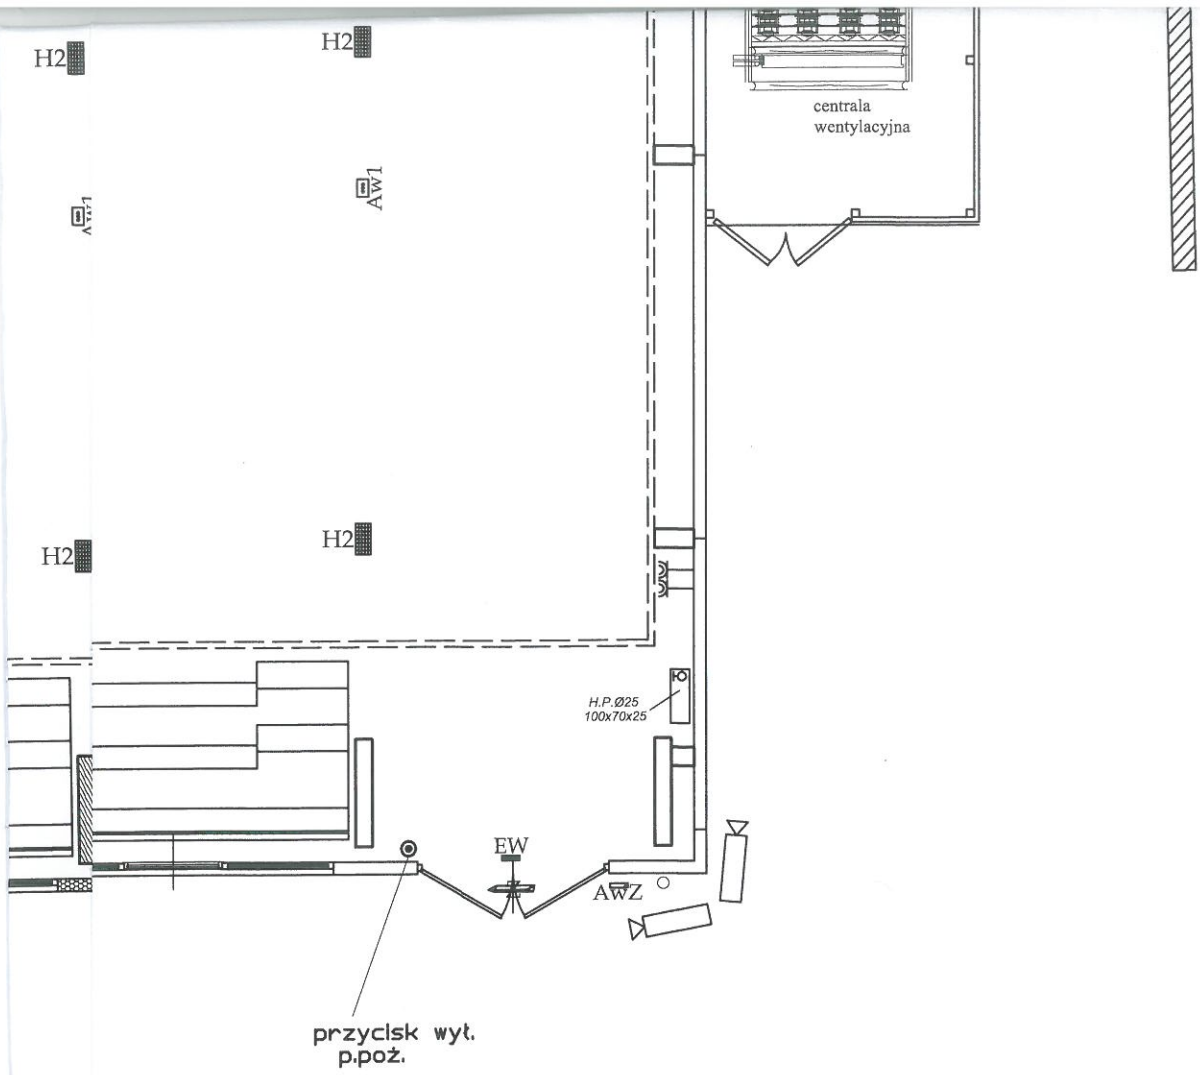

jnych z osprzętem bryzgoszczelnym

wych w przerstrzeni sufitu
talacyjnych n.t., p.t. lub w konstrukcji ścian

RZECZOZNAWCA
DO SPRAW ZABEZPIECZEŃ PRZECIWPOŻAROWYCH
mgr inż. Andrzej Szamreto
upr. nr 597/2014
Bartoszyce 10. 06. 2024r.
Zgodność projektu z wymaganiami ochrony przeciwpożarowej stwierdzam:
bez uwag ~~z uwagami:~~

Uzgodnienie dotyczy wys 1, 3-6, 8 i 10.

"DOM-BUD" Suwałki		BRANŻA: ELEKTRYCZNA	
OBIEKT:	Budowa boiska wielofunkcyjnego z zadaszeniem przy szkole podstawowej w Bartągu	STADIUM: PT	NR RYS.: 1
		SKALA: 1:100	
ADRES:	Bartąg gm. Stawiguda Dz. Nr ew. część dz. 289/5, 290	RYSUNEK: Rzut parteru	

	IMIĘ I NAZWISKO	NR UPR.	DATA	PODPIS
PROJEKTANT:	Wiesław Baluta	SUW-86/90	04.06.2024r	
SPRAWDZAJĄCY:	mgr inż. Paweł Szymczyk	POM/0183/ PWOE/08	04.06.2024r	