




ELEWACJA ZACHODNIA

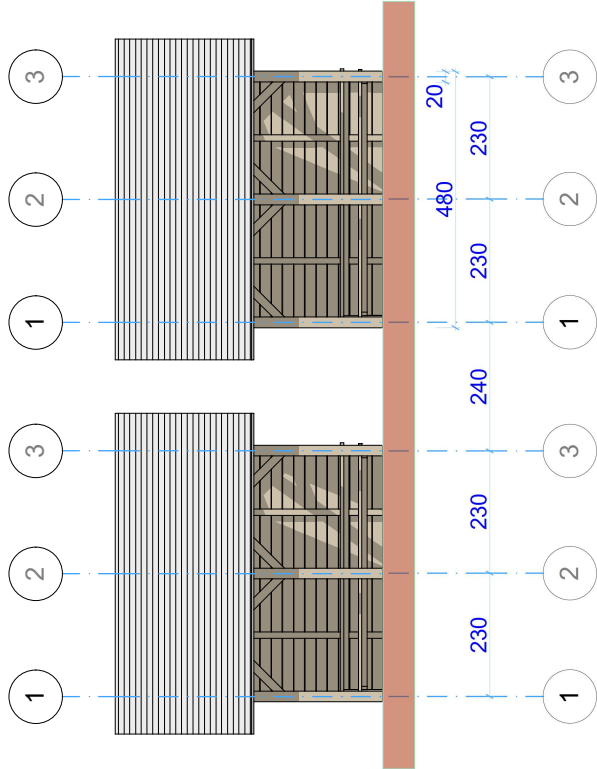


ELEWACJA WSCHODNIA

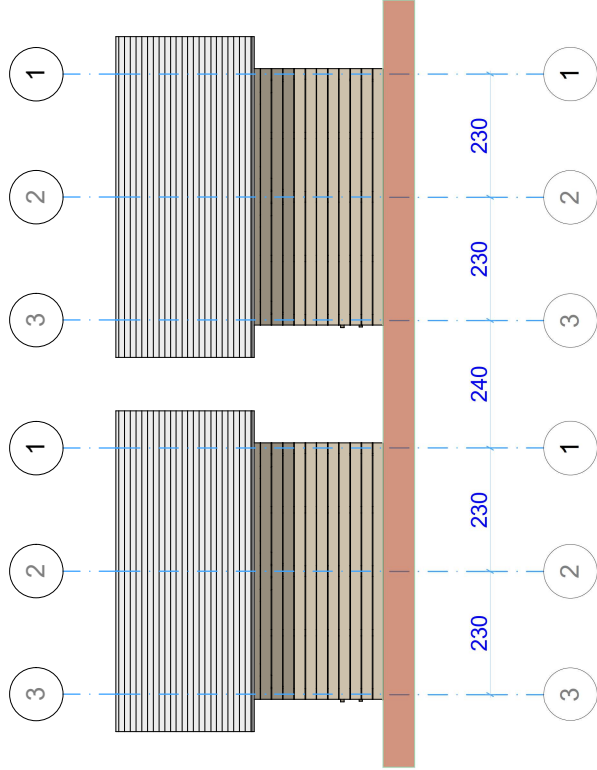

ELEWACJA PÓŁNOCNA

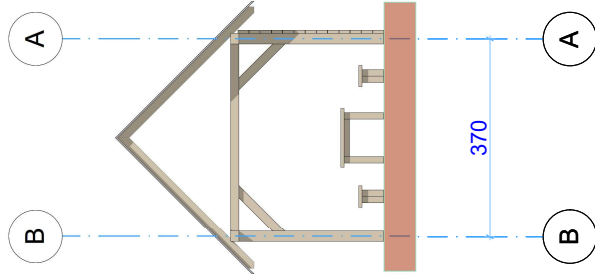

ELEWACJA POŁUDNIOWA

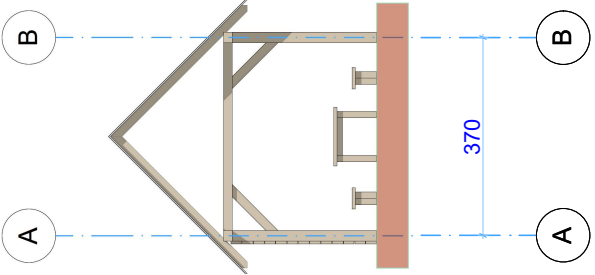

PROJEKTANT

*Lakowicz*

Spec. konstrukcyjno-budowlana

Upr. nr SWK/0129/POOK/12

ZADANIE :

"Przebudowa strzelnicy w lesnictwie Jedlnia - Nadleśnictwo Radom"

NAZWA RYSUNKU: ELEWACJE

- WIATA DLA OSÓB OCZEKUJĄCYCH NA TRENING

- 2 SEGMENTY

SKALA: 1:50