

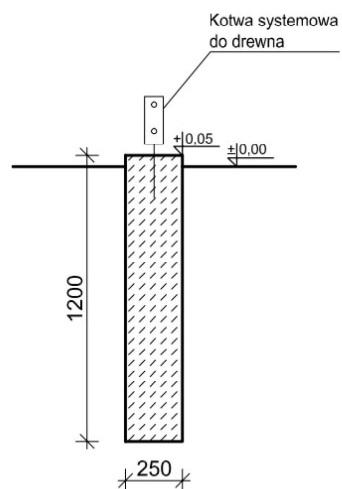


## PRZEKRÓJ B-B

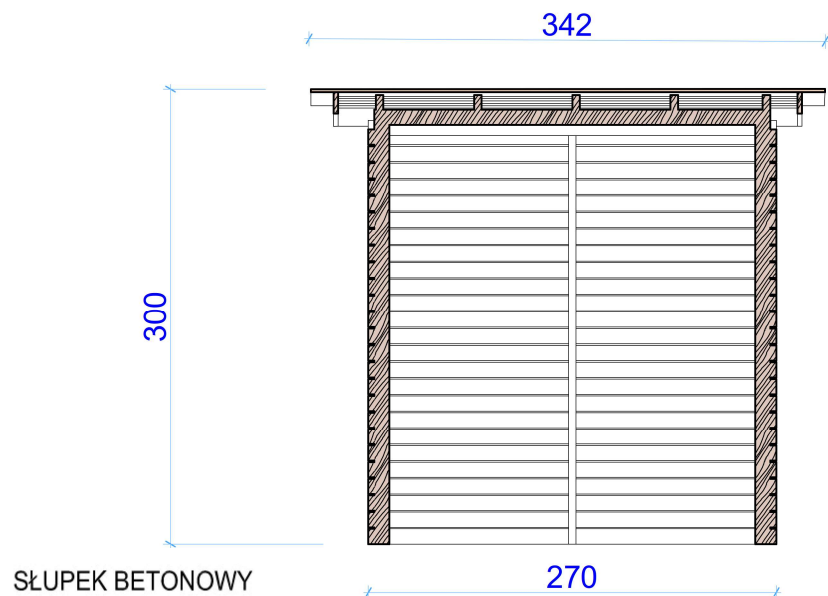

WIATA WYDAWANIA BRONI (konstrukcja drewniana - dębowa),  
 Konstrukcja wysokości 3,0m, szerokości 2,70m.  
 Słupki drewniane (dębowe) grubości 10x10cm.  
 Zadaszenie pełne deskowanie deską szalunkową iglasta świerkowa  
 lub jodłowa o grubości 25 mm oraz gont bitumiczny.  
 Fundament - SŁUPEK BETONOWY z betonu C20/25 (W8)  
 KOTWA STALOWA SYSTEMOWA z prętem żebrowanym do wbudowania

## PRZEKRÓJ A-A

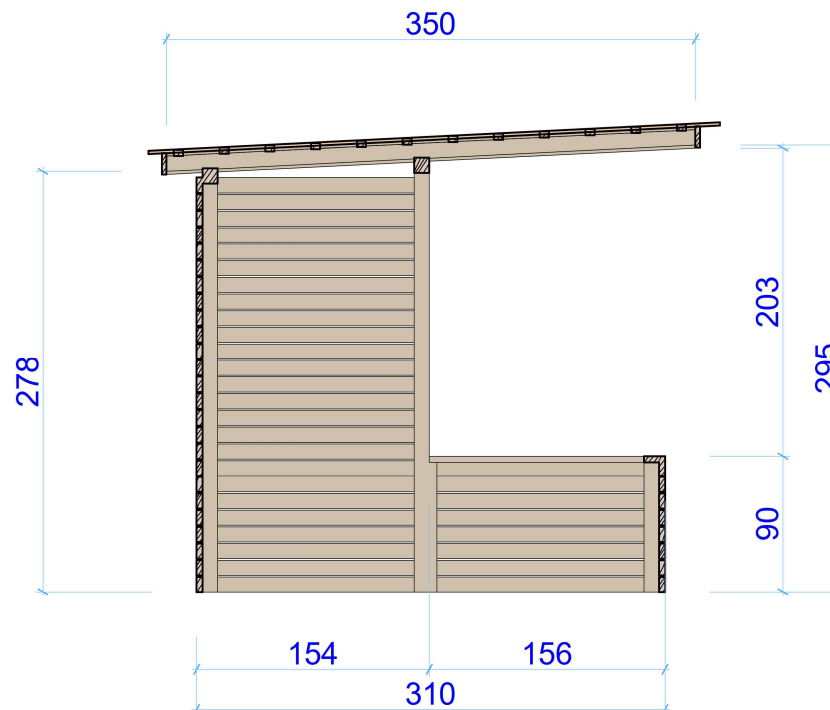

PROJEKTANT  
*Lakowicz*  
 Spec. konstrukcyjno-budowlana  
 Upr. nr SWK/0129/POOK/12

### ZADANIE :

"Przebudowa strzelnicy w leśnictwie Jedlnia - Nadleśnictwo Radom"

NAZWA RYSUNKU: PRZEKROJE - WIATA WYDAWANIA BRONI

SKALA: 1:50