


ZESTAWIENIE POMIESZCZEŃ			
WG PN-70/B-02385			
MIESZKANIE NR 7			
Nr pom.	Nazwa pom.	Posadzka	Pow. użytkowa pom.
[--]	[--]	[m ²]	[m ²]
3/01	Przedpokój	Panele	3,00
3/02	Pokój	Panele	20,39
3/03	Łazienka	Terakota	5,06
3/04	Kuchnia	Panele	10,34
3/05	Pom. pomocnicze	Panele	1,10
3/06	Pokój	Panele	10,95
3/07	Pokój	Panele	6,71
RAZEM			57,55

LEGENDA

- PPSØ125/80[mm] Przewód powietrzno spalinowy (pionowy) Stalowy Ø125/80[mm], dwupłaszczowy
- Projektowane kanały wentylacyjne stal Dz=Ø220[mm], Dw=Ø150[mm], H=3,0[m] Izolowany termicznie wg projektu technicznego
- KKG Projektowany kondensacyjny kocioł gazowy, o mocy 24[kW]
- KG Istniejąca kuchienka gazowa z piekarnikiem
- Projektowana instalacja gazowa
- Istniejąca instalacja gazowa
- ▽ Nawiewnik okienny, min. V=25[m³/h]
- ▽ Nawiewnik okienny w kuchni, min. V=70[m³/h] wg projektu technicznego
- ▽ 220cm² Kratka nawiewna w drzwiach, 220cm² wg projektu technicznego

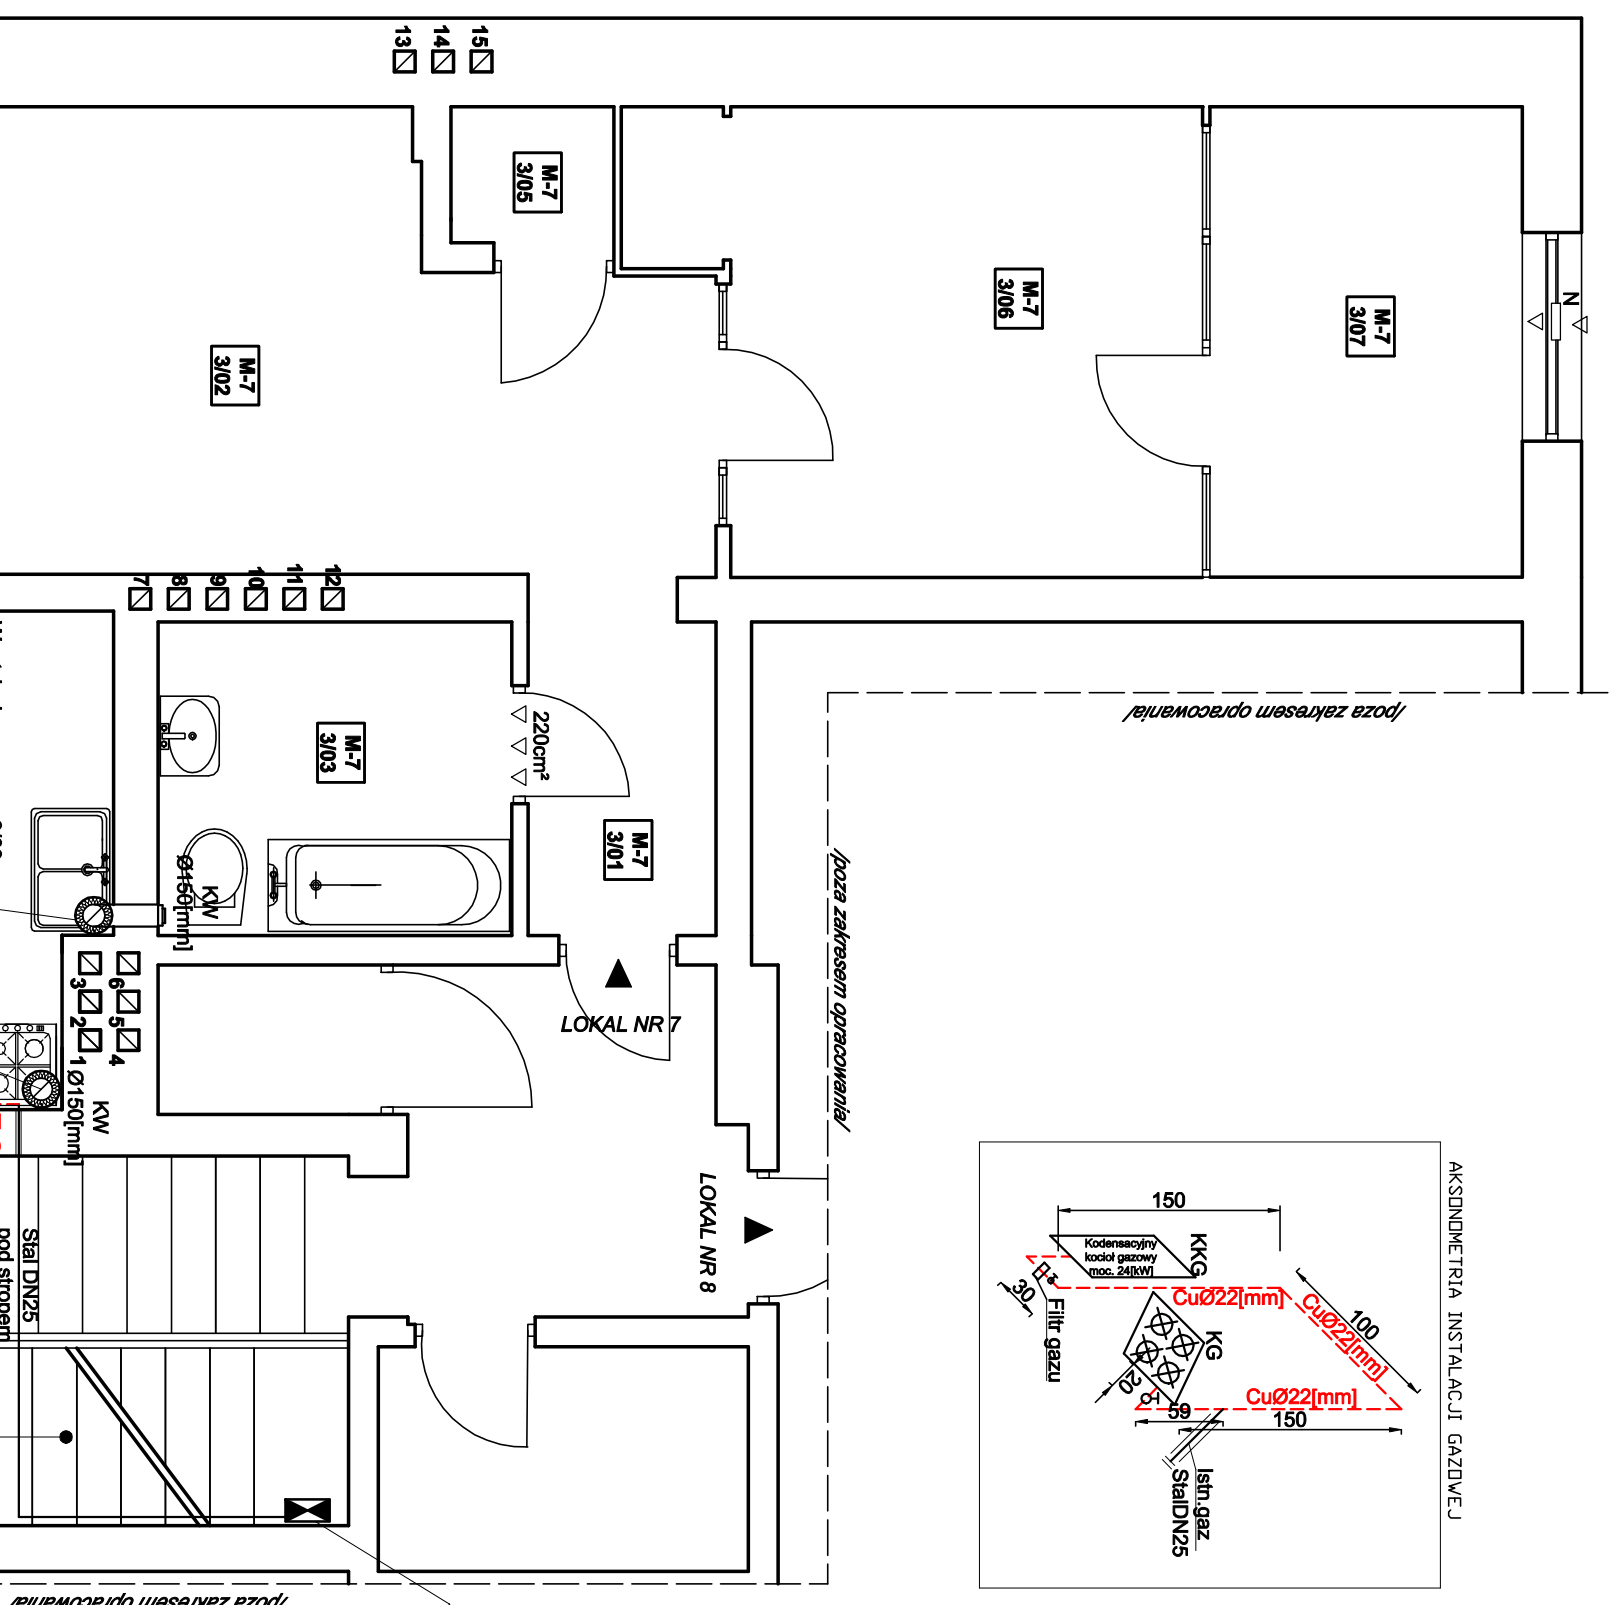

BIURO PROJEKTOWO - USŁUGOWE "INSTAL-TECH"			
MGR INŻ. JAN DROZDZ			
78-320 Pokczyn-Zdrój, ul. B. Chrobrego 24, tel., fax./94-36-620-91/			
Investor:	TBS LOKUM sp.z.o.o. Świnoujście	ul. Wyspiańskiego 35C, 72-600 Świnoujście	
Obiekt:	Lokal mieszkalny nr 7 w budynku mieszkalnym wielorodzinnym	Kategoria obiektu budowlanego XIII	
Adres:	ul. F. Chopina 18, lokal mieszkalny nr 7, dz. nr 177, obr. 0006	jedn. ewid.: 326301_1.0006.72-600 Świnoujście	
Investycja:	Przebudowa instalacji gazowej		
Stadium:	Projekt architektoniczno-budowlany	Data:	09.10.2021
Treść rysunku:	RZUT III-PIĘTRA Instalacja gazowa	Rys. nr:	2
Projektował	mgr inż. Jan Drozdź	Nr uprawnień:	ZAP/0211/PWBS/18
Sprawił	mgr inż. Arkadiusz Kosłowski	Nr uprawnień:	ZAP/0165/PWBS/17
		Skala: 1:50	