


# ROZMIESZCZENIE ELEMENTÓW SYSTEMU KONTROLI DOSTĘPU

KLUB KORD - PARTER  
POM. 303 I 349 - III PIĘTRO

SERWER SKD W POM. 303

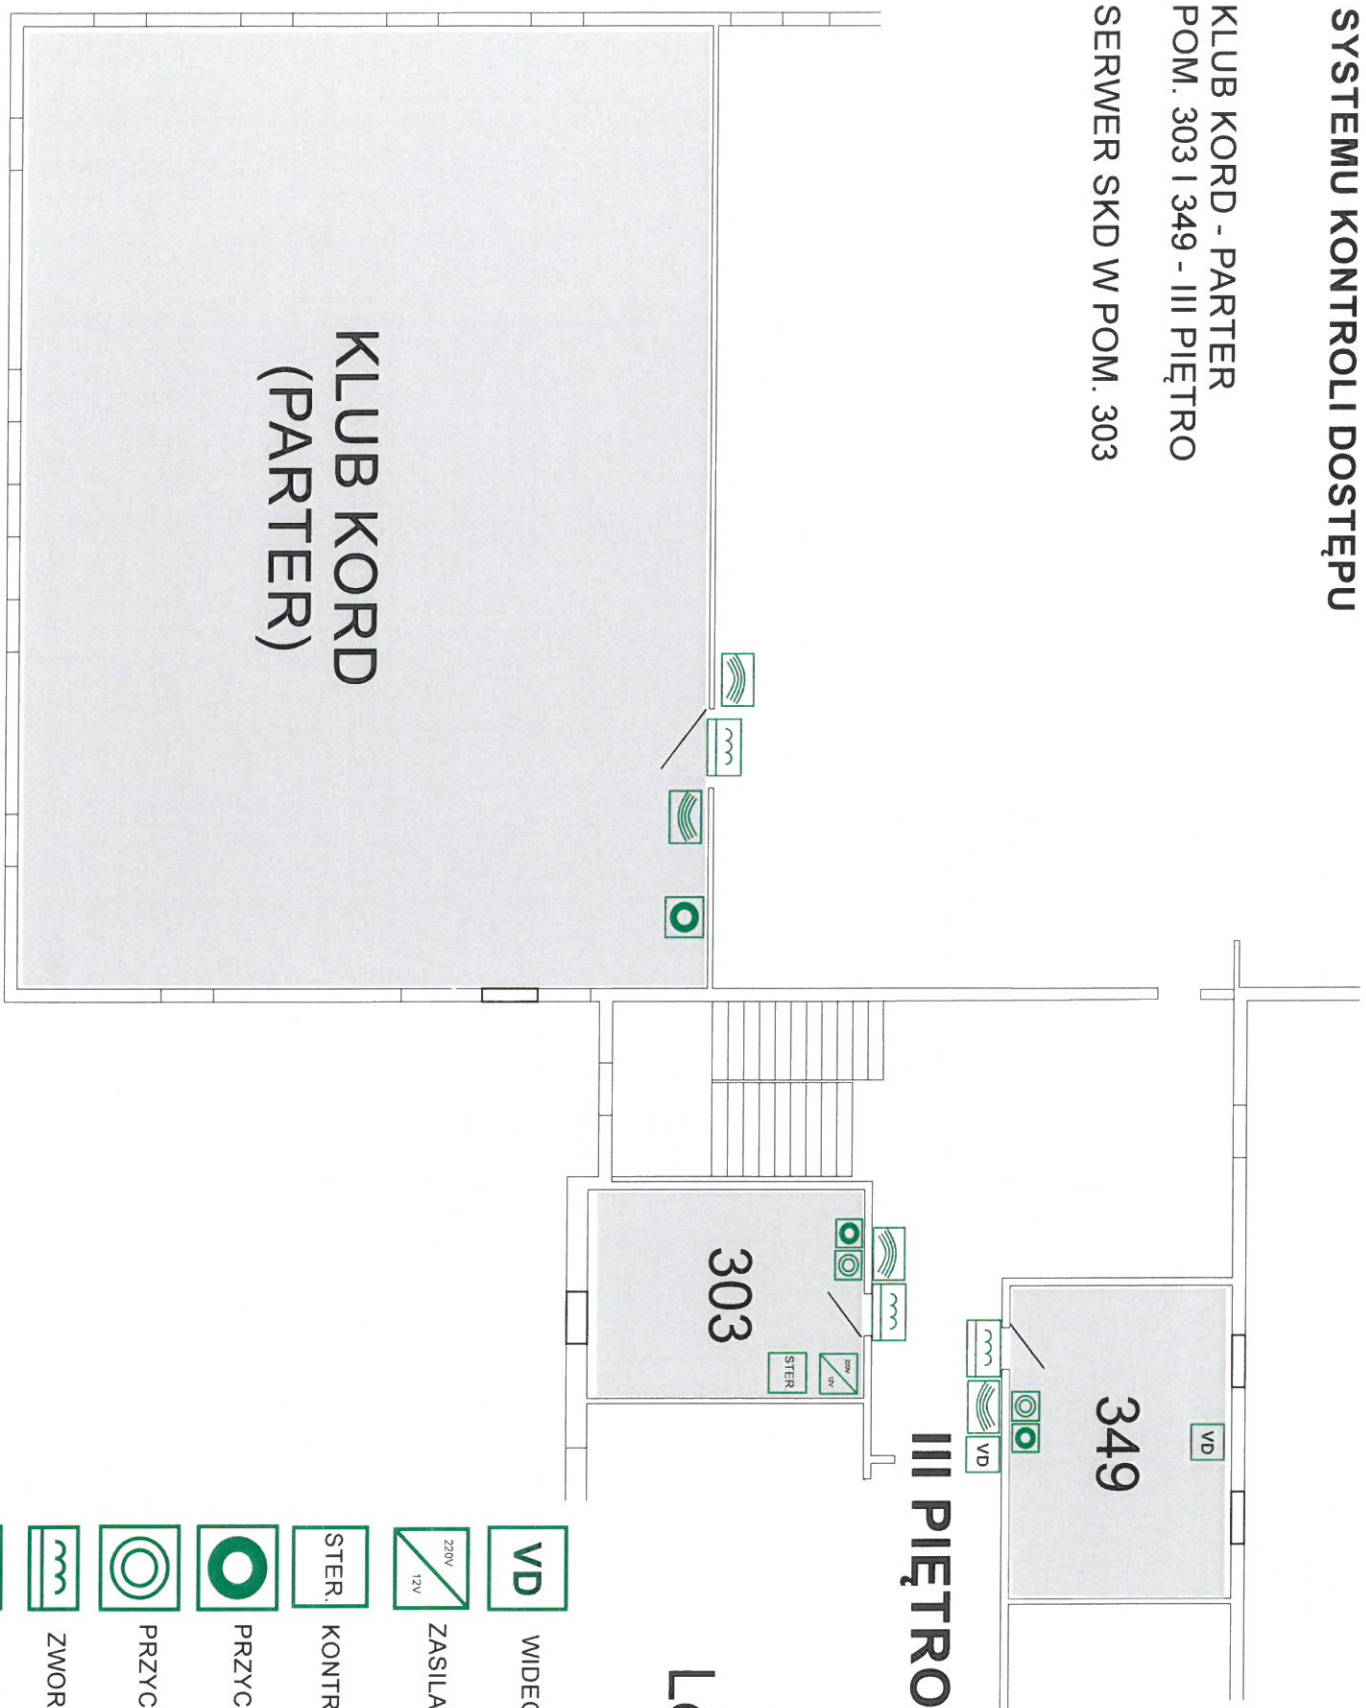

## III PIĘTRO

### Legenda

-  **VD** WIDEODOMOFON
-  **ZASILACZ** 220V / 12V
-  **STER.** KONTROLER SKD - STEROWNIK
-  **PRZYCISK EWAKUACYJNY**
-  **PRZYCISK WYJŚCIA**
-  **ZWORA ELEKTROMAGNETYCZNA**
-  **CZYTNIK KART ZBLIŻENIOWYCH**